




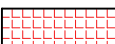


Załącznik do projektu zagospodarowania terenu
Dotyczy działki nr 163/3
Obręb nr 3 , Gietrzwałd
Gmina Gietrzwałd

LEGENDA

-  proj. chodnik
151m2, szer. 1.5m
-  proj. trasa kanału
technologicznego dł.91m
-  proj. studnia kablowa
-  wpust uliczny kanalizacji
deszczowej - 2szt.
-  lampa slarna - 2szt.

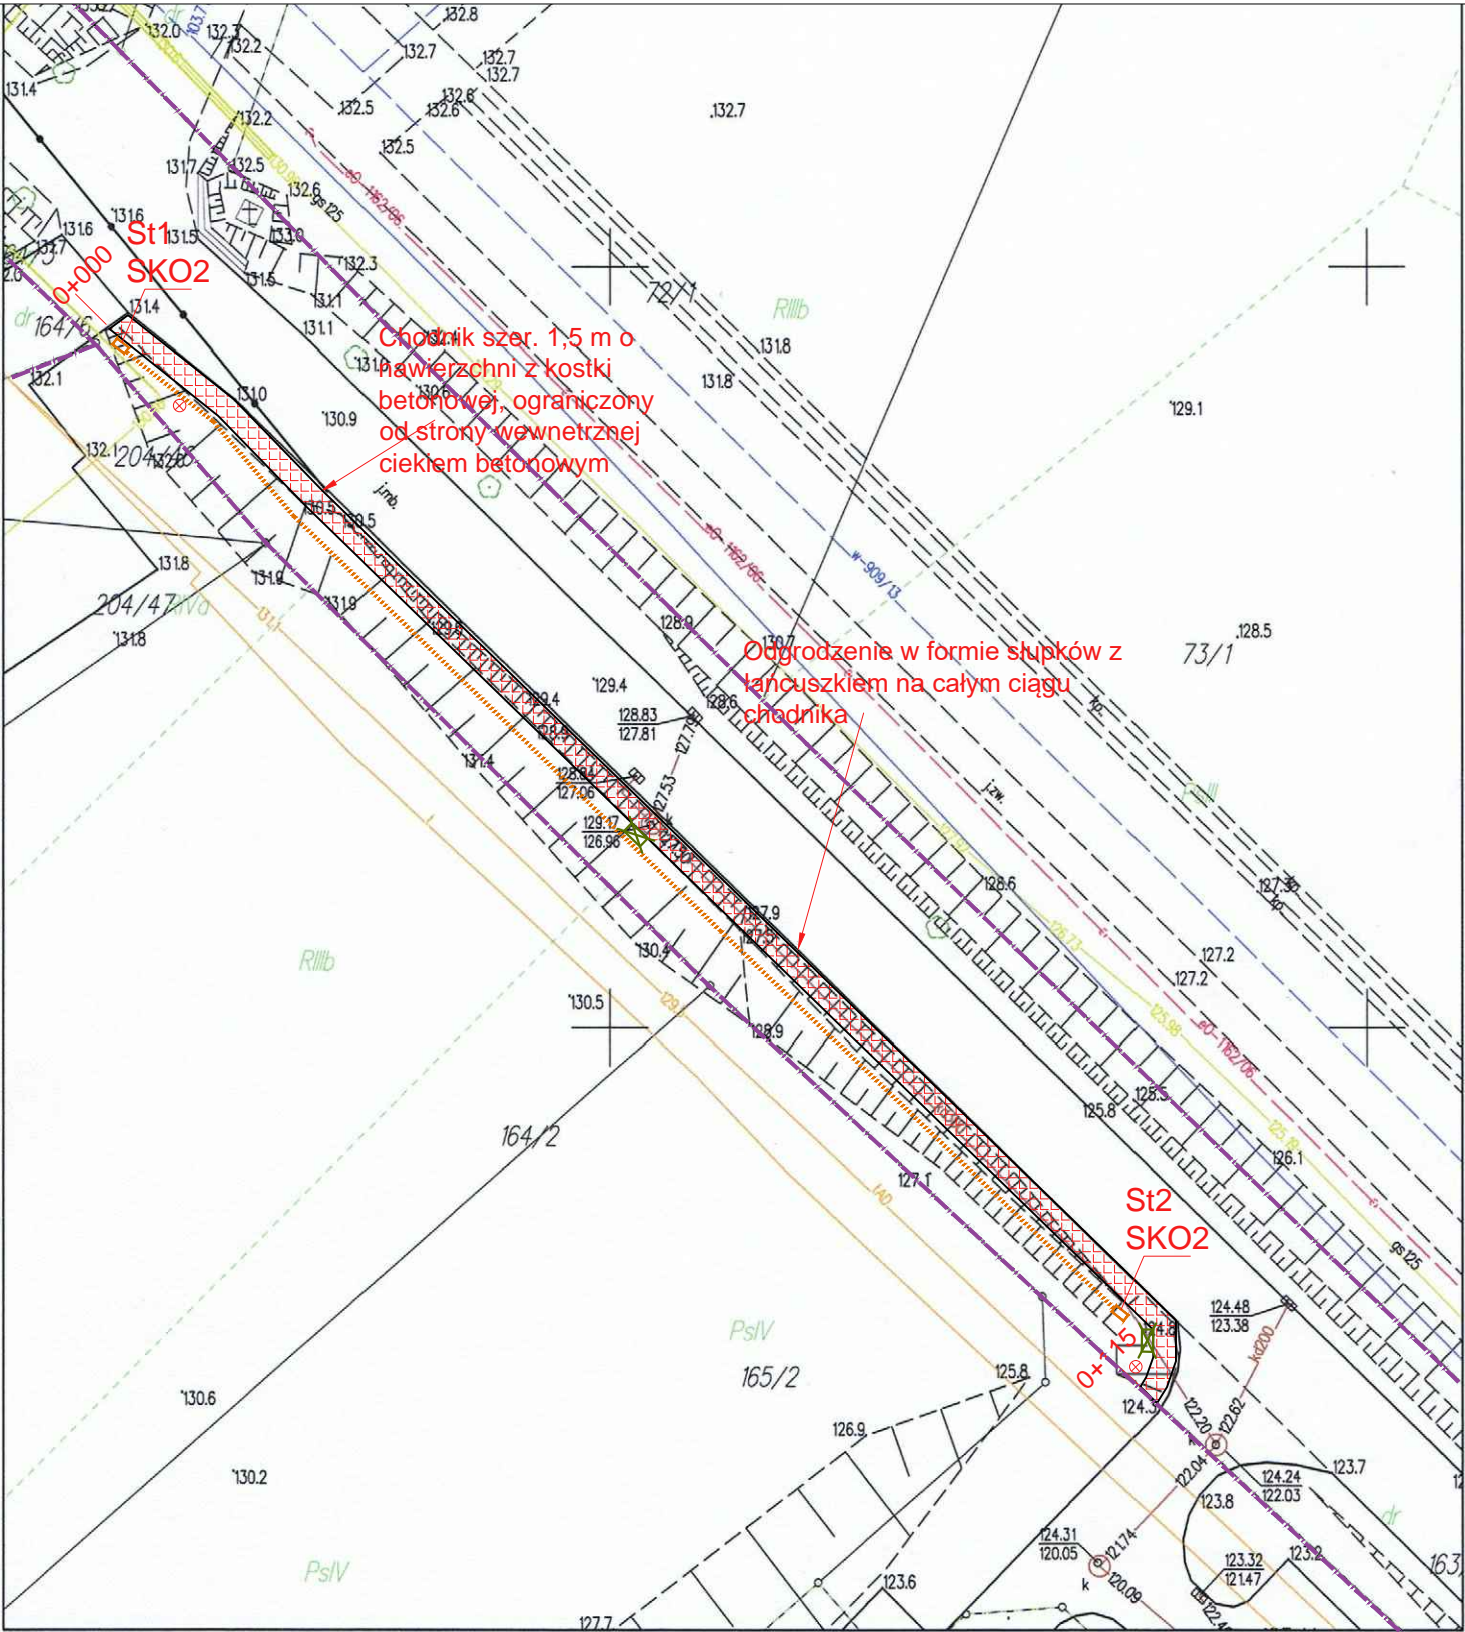

Poświadcza się zgodność niniejszej kopii z treścią materiału państwowego zasobu geodezyjnego i kartograficznego	
Organ prowadzący państwowy zasób geodezyjny i kartograficzny	STAROSTA OLSZTYŃSKI
Nazwa materiału zasobu	MAPA ZASADNICZA skala 1:500
Identyfikator ewidencyjny materiału zasobu	P.2814.2015.201
Data wykonania kopii	2018-06-06
Imię, nazwisko i podpis osoby reprezentującej organ	z up. STAROSTY OLSZTYŃSKIEGO Anna Miłosek podinspektor w Wydziale Geodezji

JEDNOSTKA UDOSTĘPNIAJĄCA: STAROSTWO POWIATOWE W OLSZTYNIE
Oznaczenie kancelaryjne wniosku: GD-PODGiK.6642.2 2065.2018

Województwo: warmińsko-mazurskie
Powiat: olsztyński
Jednostka ewid.: 281405_2 Gietrzwałd
Obręb.: 0003 Gietrzwałd

Układ współrzędnych : PL 2000
Układ wysokościowy : Kronsztadt 86

Dokument zawiera dane ewidencyjne niespełniające wymagań określonych w rozporządzeniu w sprawie ewidencji gruntów i budynków.

Sporządził(a): Anna Miłosek

Starostwo Powiatowe
w Olsztynie
Plac Bema 5
10-516 OLSZTYN
-55-

FAZA: Proj. Bud.	OBIEKT: PRZEBUDOWA DROGI GMINNEJ POLEGAJĄCA NA BUDOWIE CHODNIKA	
BRANŻA: Arch. i konstr.	ADRES: Dz.nr163/3, obr.3, gm.Gietrzwałd	
Projektował:	mgr inż. arch. Magdalena Zwołńska Upr.bud.nr 3/2006/MM	data: 05.18r
	mgr inż. arch. Maciej Lemańczyk Upr.bud.nr 7/MMOKK/2006	skala: 1:500
Rysunek:	ZAGOSPODAROWANIE TERENU	nr rys. Z1