



	Szkoła z salą sportową i przedszkolem	Rys. nr 16
Adres	Gromoty gm. Ilawa dz. nr 329 i 330	
Inwestor	Gmina Ilawa ul. Gen. W. Andersa 2A 14-200 Ilawa	Data 12.2013
Branża	Instalacje sanitarne	Skala 1:100
Treść rys.	Rzut wentylacji sali sportowej	Podpis
Projektował	mgr inż. Józef Koprowicz upr. bud. § 8.1.1 i 2.	
Sprawdził	mgr inż. Cecylia Dzielińska upr. bud. § 13.1. pkt. 4 ac	

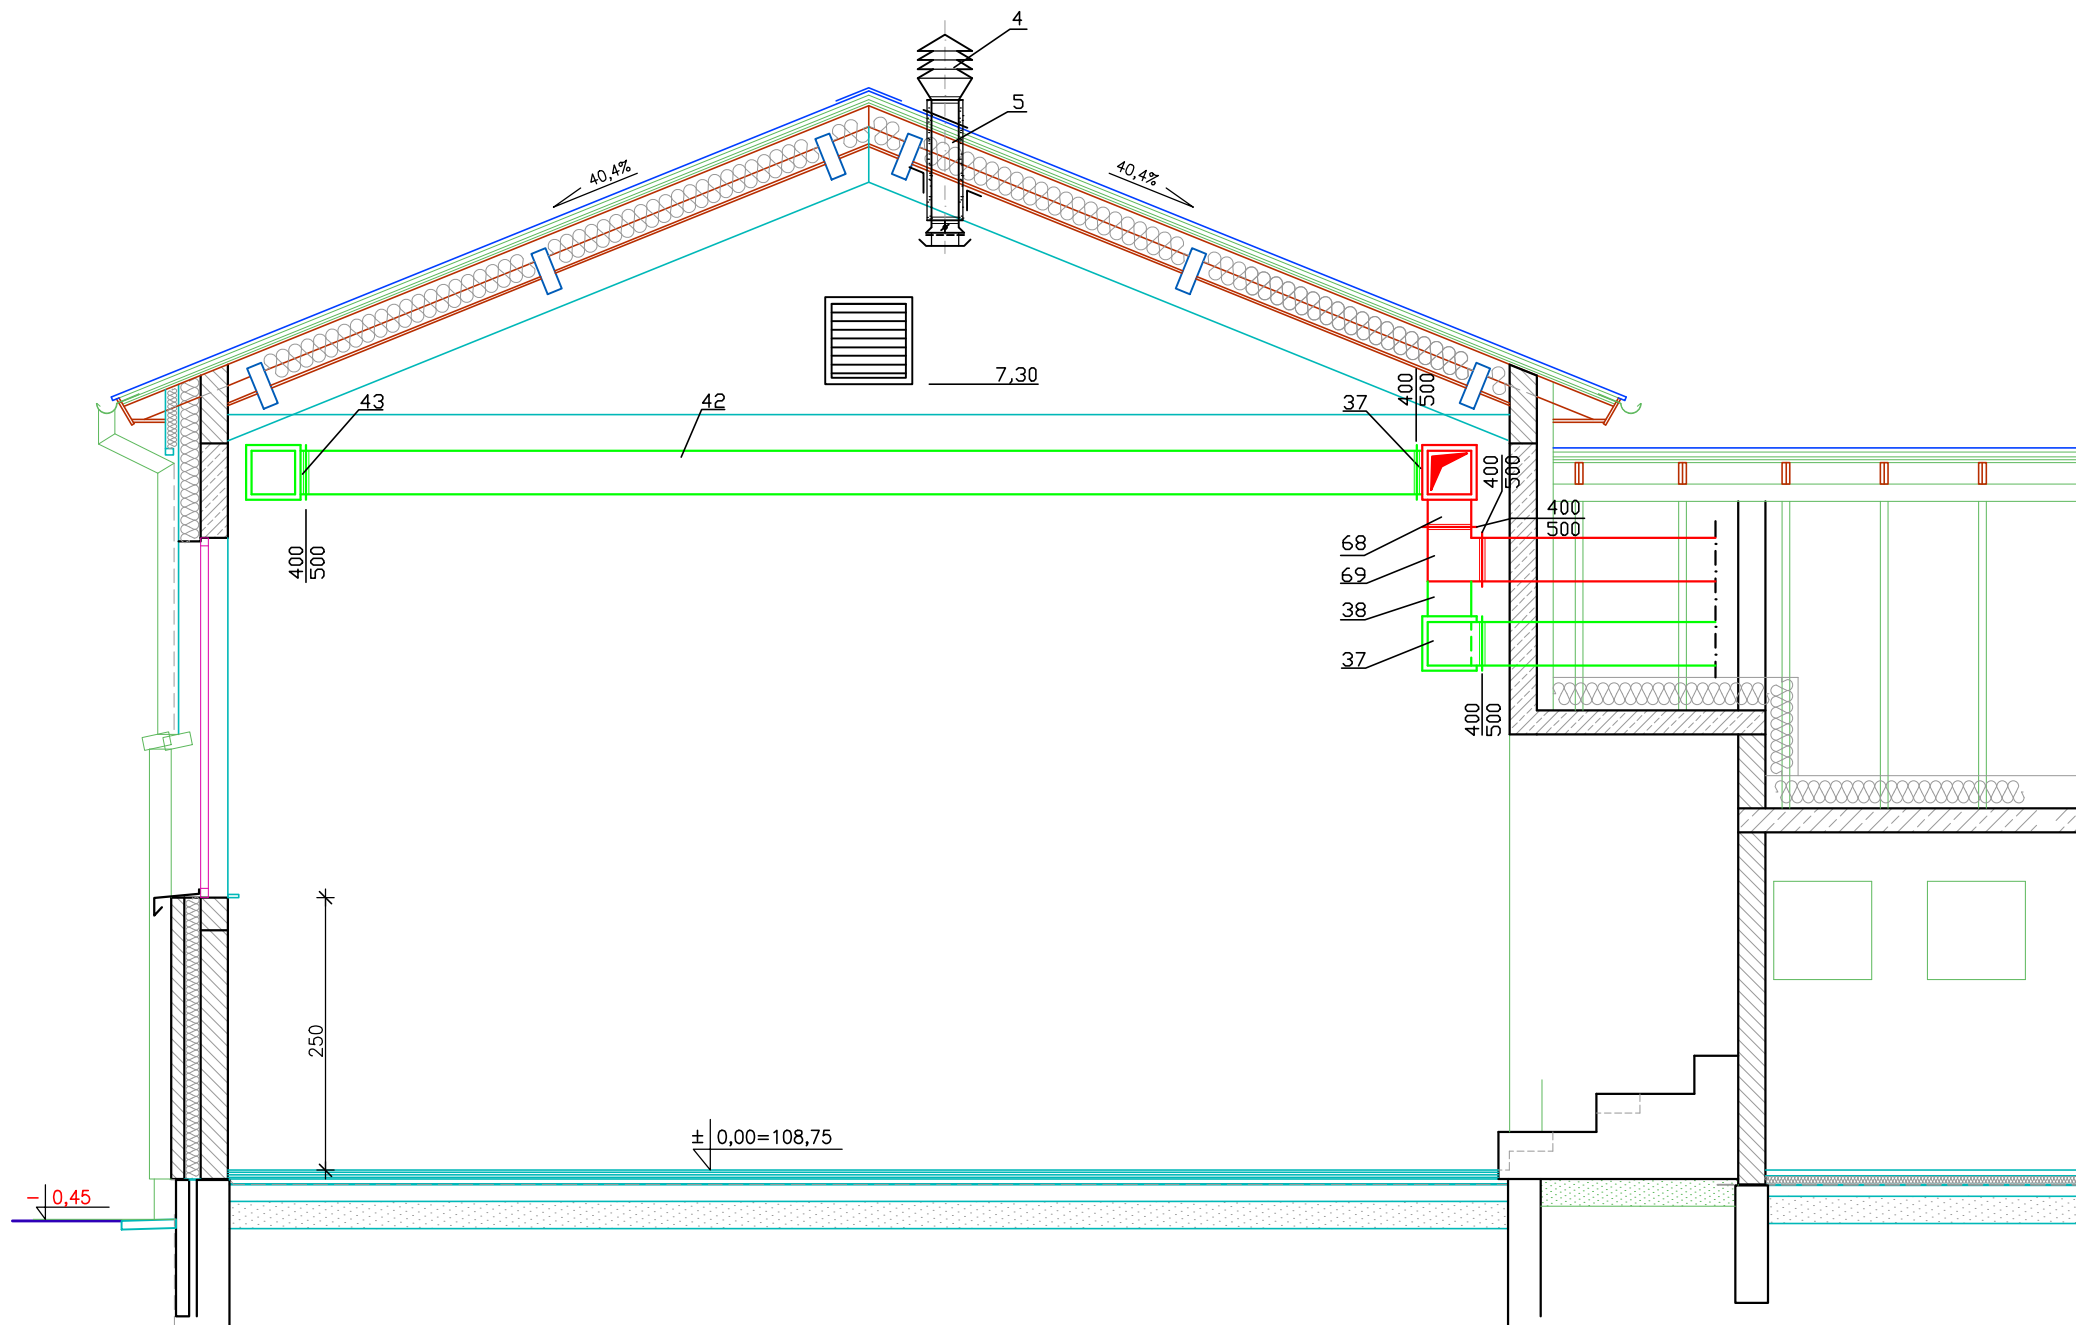

B-B

	Szkoła z salą sportową i przedszkolem	Rys. nr 18
Adres	Gromoty gm. Ilawa dz. nr 329 i 330	
Inwestor	Gmina Ilawa ul. Gen. W. Andersa 2A 14-200 Ilawa	Data 12.2013
Branża	Instalacje sanitarne	Skala 1:50
Treść rys.	Przekrój wentylacji B-B	Podpis
Projektował	mgr inż. Józef Koprowicz upr. bud. § 8.1.1 i 2.	
Sprawdził	mgr inż. Cecylia Dzielińska upr. bud. § 13. 1. pkt. 4 ac	

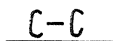

	Szkola z salą sportową i przedszkolem	Rys. nr 19
Adres	Gromoty gm. Ilawa dz. nr 329 i 330	
Investor	Gmina Ilawa ul. Gen. W. Andersa 2A 14-200 Ilawa	Data 12.2013
Branza	Instalacje sanitarne	Skala 1:100
Treść rys.	Przekrój wentylacji C-C	Podpis
Projektował	mgr inż. Józef Koprowicz upr. bud. § 8.1.1 i 2.	
Sprawdził	mgr inż. Cecylia Dzielińska upr. bud. § 13. 1. pkt. 4 ac	