




Przebudowę kabli energetycznych wykonaną zgodnie z mapami SD A-1 do A-3

UWAGI OGÓLNE: 1. Niniejszy rysunek należy rozpatrywać łącznie z całym wielobranżowym projektem budowlanym, którego jest integralną częścią. 2. Należy przeliczyć tylko na podstawie wymiarów podanych na rysunku, przed przystąpieniem do robót. Wykonawca powinien sprawdzić na budowie wszystkie rozbieżności wysokościowe oraz wymiary podłogi, rozkładanie wynikające z różnic wymiarów podanych na rysunku i wymiarów rzeczywistych należy uzgodnić z Projektantem.	
PROJEKTOWANIE - NADZORY „PRO-NAD” BOHDAN NIECIECKI 11-015 OLSZTYNEK UL. KOLEJOWA 324 TEL. KOM. 601 200 679	
Adres inwestycji: Gronity, gmina Gietrzwałd	
Inwestor: Gmina Gietrzwałd Gietrzwałd, ul. Olsztyńska	Tytuł projektu: DROGA GMINNA OD MIEJSCOWOŚCI NATERKI POPRZEC MIEJSCOWOŚĆ GRONITY DO KUDY - WEZŁ OBWODNICZY OLSZTYNA
Projektant: mgr inż. Łukasz Rakus ul. w POKOJACH 100/00/00	Wykonawca: mgr inż. Łukasz Rakus ul. w POKOJACH 100/00/00
Supremat: mgr inż. Krzysztof Czapliński ul. w POKOJACH 100/00/00	Wykonawca: mgr inż. Łukasz Rakus ul. w POKOJACH 100/00/00
Data: LUTY 2016 r.	Tytuł rys.: PROJEKT ZAGOSPODAROWANIA TERENU - UL. GIETRZWAŁDZKA, ODC. OD PKR DO PKR 250 - UL. NATERSKA, ODC. OD 0+600 DO 0+600
Skala: 1:500	Wzrost: E-3 arkusz 1 z 2

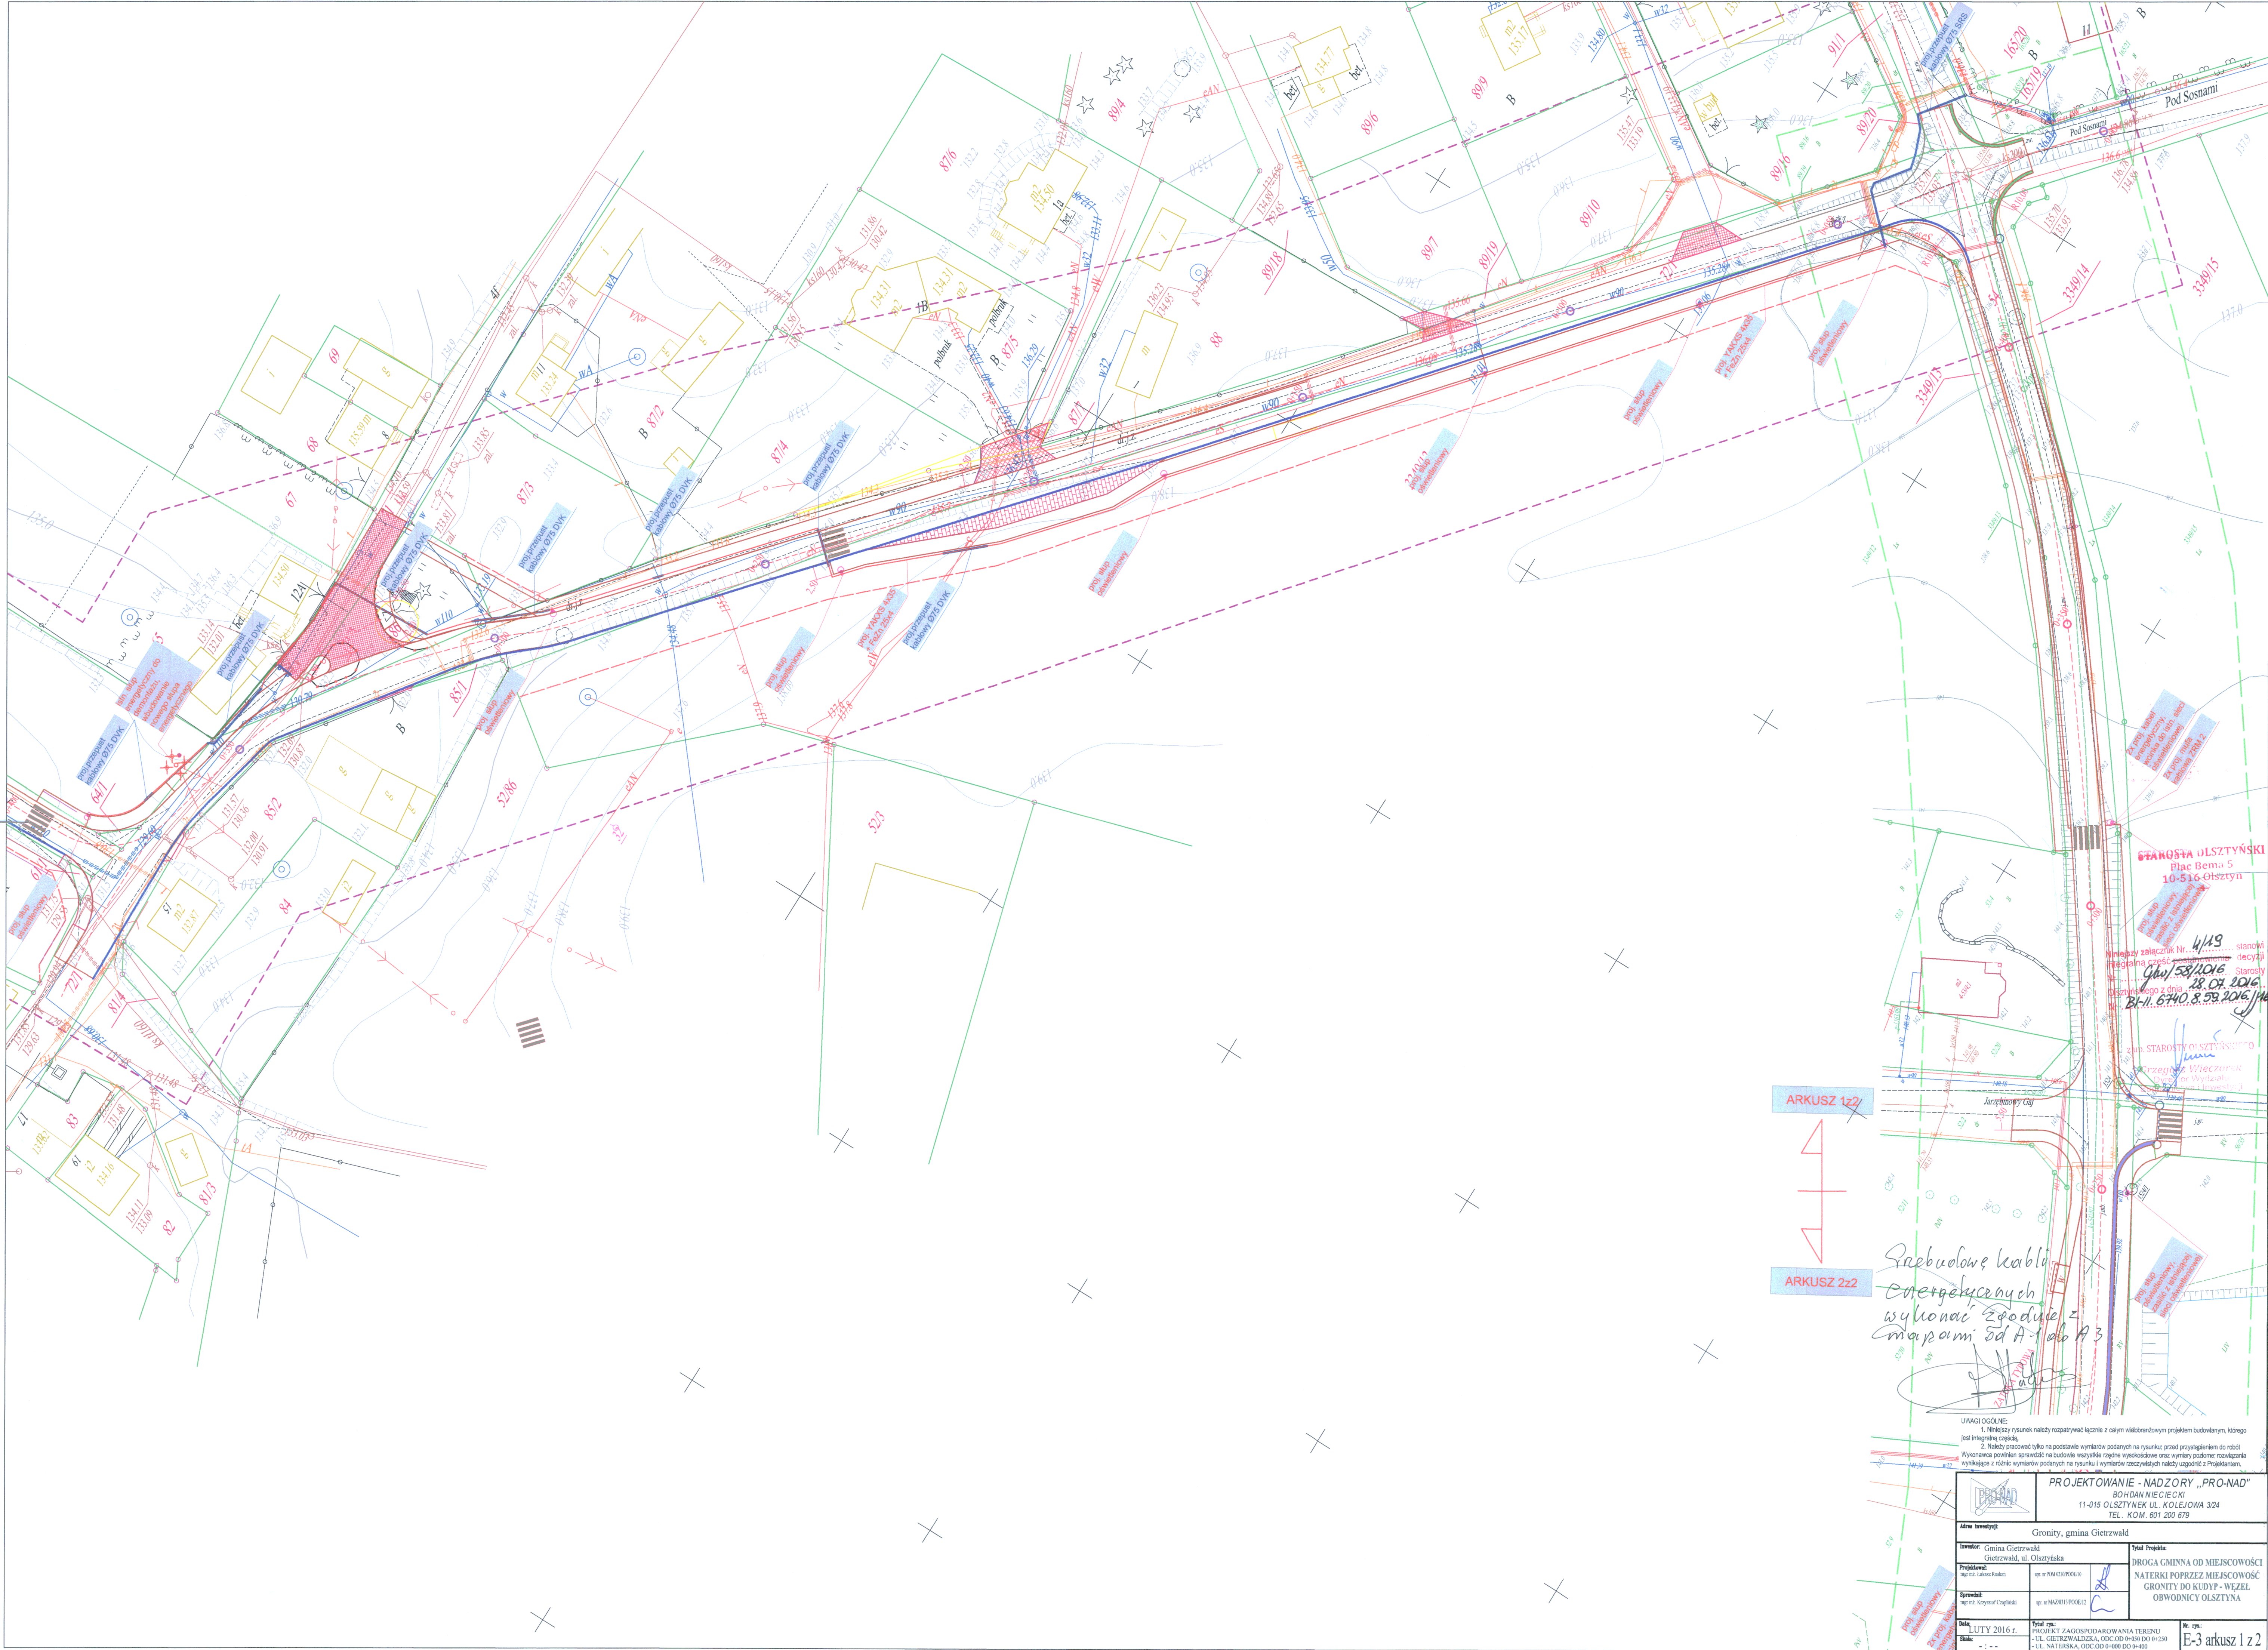

ARKUSZ 1z2/
ARKUSZ 2z2


ARKUSZ 1z2
ARKUSZ 2z2

STAROSTA OLSZTYŃSKI
Plac Bema 5
10-516 Olsztyn
-5-
Niniejszy załącznik Nr 4/20 stanowiący integralną część postanowienia / decyzji Nr 4/20/2016 Starosty Olsztynskiego z dnia 28.07.2016 r. w sprawie: 21-41.6740.3.59.2016/114

z up. STAROSTY OLSZTYŃSKIEGO
Grzegorz Włóczka
Dyrektor Wydziału Budownictwa i Inwestycji

*Przebudowa i rozbudowa
przebiegu linii
energoelektrycznej wzdłuż
zgodnie z mapami
A1 do A3*

UWAGI OGÓLNE: 1. Niniejszy rysunek należy rozpatrywać łącznie z całym wielobranżowym projektem budowlanym, którego jest integralną częścią. 2. Należy pracować tylko na podstawie wymiarów podanych na rysunku; przed przystąpieniem do robót Wykonawca powinien sprawdzić na budowie wszystkie zgodne wysokości oraz wymiary podłóg; rozbieżności wynikające z różnic wymiarów podanych na rysunku i wymiarów rzeczywistych należy uzgodnić z Projektantem.			
PROJEKTOWANIE - NADZORY „PRO-NAD” BOHDAN NIECIECKI 11-015 OLSZTYŃSKA UL. KOLEJOWA 324 TEL. KOM. 601 200 679			
Adres inwestycji: Gronity, gmina Gietrzwałd		Tytuł Projektu: DROGA GMINNA OD MIEJSCOWOŚCI NATERKI POPRZECZ MIEJSCOWOŚĆ GRONITY DO KUDYPI - WEZŁ OBWODNICZY OLSZTYŃSKA	
Inwestor: Gmina Gietrzwałd	Projektant: mgr inż. Łukasz Kubiak	mgr inż. Piotr Kubiak	mgr inż. Piotr Kubiak
Wzrost: 2016 r.	Wzrost: 2016 r.	Wzrost: 2016 r.	Wzrost: 2016 r.
Skala: 1:100	Skala: 1:100	Skala: 1:100	Skala: 1:100
LUTY 2016 r.			Nr. rys.: E-3 arkusz 2 z 2

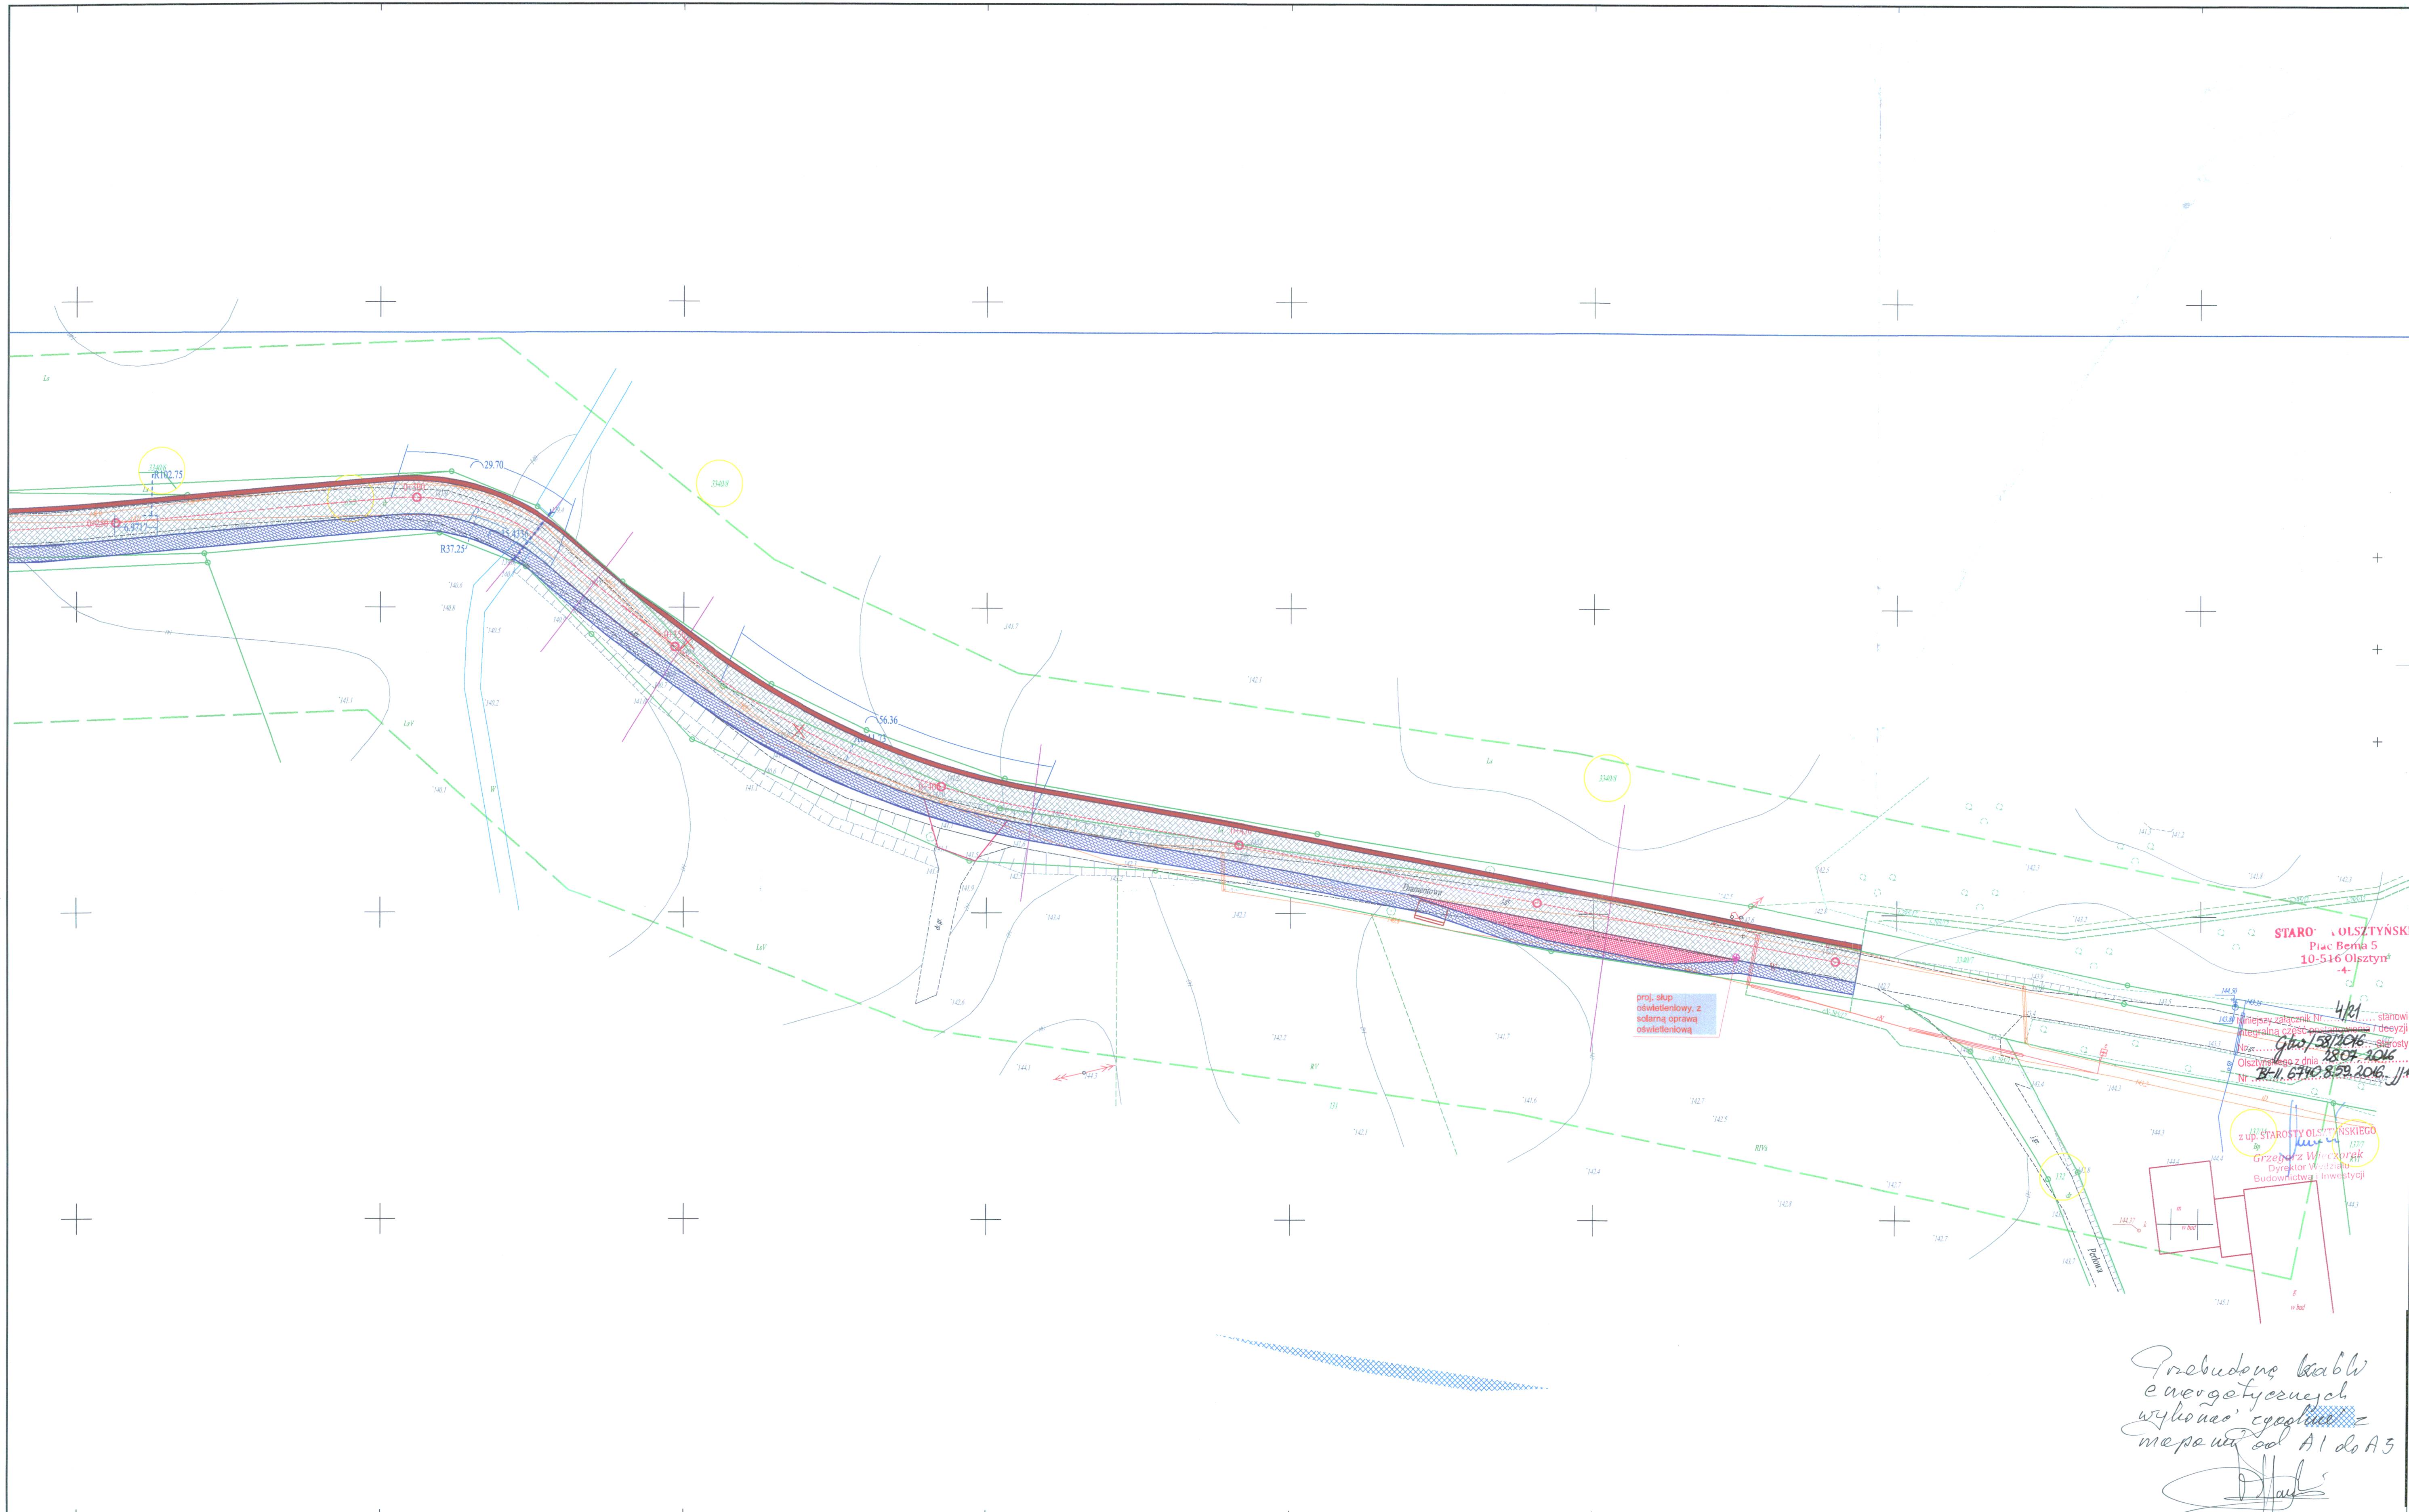

Przebudowa kabli energetycznych wykonana zgodnie z mapą nr A1 do A5

UWAGI OGÓLNE:
1. Niniejszy rysunek należy rozpatrywać łącznie z całym wielostronowym projektem budowlanym, którego jest integralną częścią.
2. Należy przestrzegać wymiarów podanych na rysunku, przed przystąpieniem do robót.
Wykonawca powinien sprawdzić na budowie wszystkie dane wysokościowe oraz wymiary posadowienia, wynikające z różnic wymiarów podanych na rysunku i wymiarów rzeczywistych należy uzgodnić z Projektantem.

PROJEKTOWANIE - NADZORY „PRO-NAD” BOHDAN WĘDŁECKI 11-015 OLSZTYŃSKA UL. KOLEJOWA 324 TEL. KOM. 601 200 679	
Adres inwestycji: Gronity, gmina Gietrzwałd	
Inwestor: Gmina Gietrzwałd Gietrzwałd, ul. Olsztyńska	
Projektant: mgr inż. Łukasz Półtorak	mgr inż. POMAŃSKI/PRO/016
Wykonawca: mgr inż. Krzysztof Chęć	mgr inż. NADZIŃSKI/PRO/013
Data: LUTY 2016 r.	
Tytuł rys.: PROJEKT ZAGOSPODAROWANIA TERENU UL. DIAMENTOWA	
Nr. rys.: E-4 arkusz 1 z 1	