



WYRYS ZE STUDIUM GMINY GIETRZWAŁD

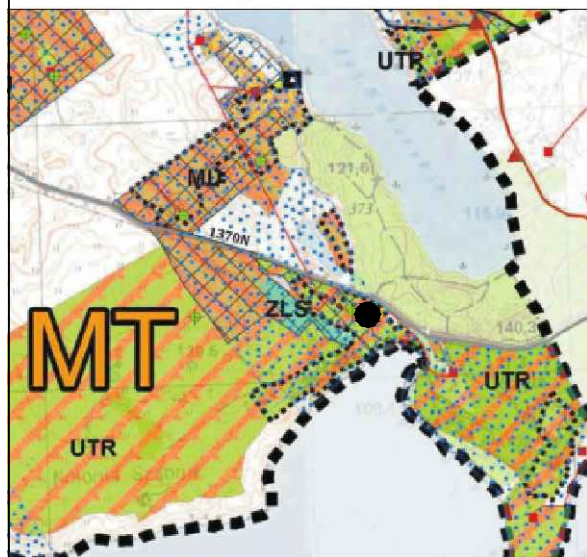

- teren objęty planem
-  teren usług turystyki i rekreacji indywidualnej - UTR


MIEJSCOWY PLAN ZAGOSPODAROWANIA PRZESTRZENNEGO TERENÓW POŁOŻONYCH W OBRĘBIE SZĄBRUK, UNIESZEWO ORAZ WORYTY W GMINIE GIETRZWAŁD

skala 1:1000

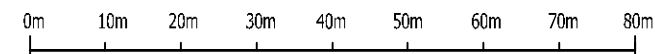

LEGENDA

I. OZNACZENIA OGÓLNE

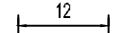-  granica obszaru objętego miejscowym planem zagospodarowania przestrzennego
-  linia rozgraniczająca tereny o różnym przeznaczeniu lub różnych zasadach zagospodarowania
-  nieprzekraczalna linia zabudowy
-  wymiary
-  strefa ochronna rzek, jezior i innych zbiorników wodnych
-  granica zwartej zabudowy wsi

II. PRZEZNACZENIE TERENU

-  **ML** teren zabudowy letniskowej lub rekreacji indywidualnej
-  **KR** teren komunikacji drogowej wewnętrznej



MIEJSCOWY PLAN ZAGOSPODAROWANIA PRZESTRZENNEGO TERENÓW POŁOŻONYCH W OBRĘBIE SZĄBRUK, UNIESZEWO ORAZ WORYTY W GMINIE GIETRZWAŁD skala 1 : 1000

główny projektant:
mgr inż. arch. Izabella Ossowska - Rozeń
upr. urb. Nr 108890

załącznik nr 1
do Uchwały Nr LXV/469/2023
Rady Gminy Gietrzwałd
z dnia 31 lipca 2023 r.

opracowanie:
techn. Joanna Kozera

Publikacja:
Dziennik Urzędowy Województwa
Warmińsko - Mazurskiego
z dnia poz.

Licencja nr GD-I.6642.2.62.2022_2814_P
Starosta Olsztyński PL-2000 2178