



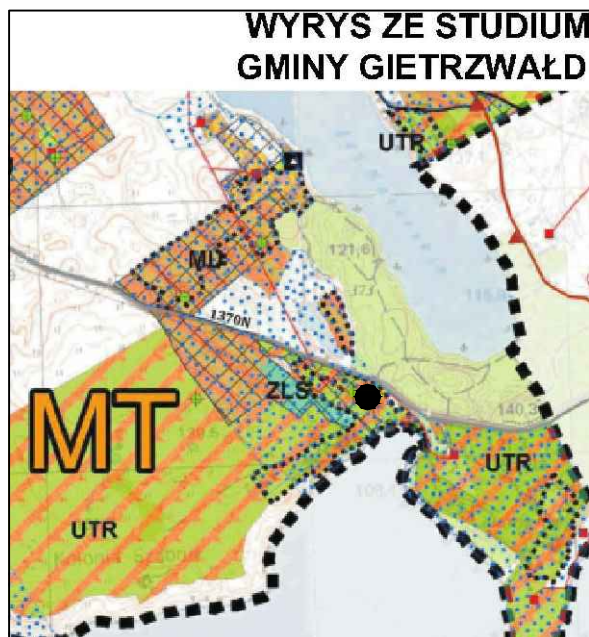

MIEJSCOWY PLAN ZAGOSPODAROWANIA PRZESTRZENNEGO TERENÓW POŁOŻONYCH W OBRĘBIE SZĄBRUK, UNIESZEWO ORAZ WORYTY W GMINIE GIETRZWAŁD

skala 1:1000

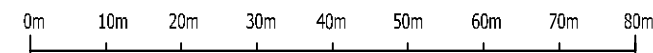

LEGENDA


I. OZNACZENIA OGÓLNE

- granica obszaru objętego miejscowym planem zagospodarowania przestrzennego
- linia rozgraniczająca tereny o różnym przeznaczeniu lub różnych zasadach zagospodarowania
- nieprzekraczalna linia zabudowy
- wymiary
- strefa ochronna rzek, jezior i innych zbiorników wodnych
- granica zwartej zabudowy wsi

II. PRZEZNACZENIE TERENU

- ML** teren zabudowy letniskowej lub rekreacji indywidualnej
- KR** teren komunikacji drogowej wewnętrznej

- teren objęty planem
- teren usług turystyki i rekreacji indywidualnej - UTR

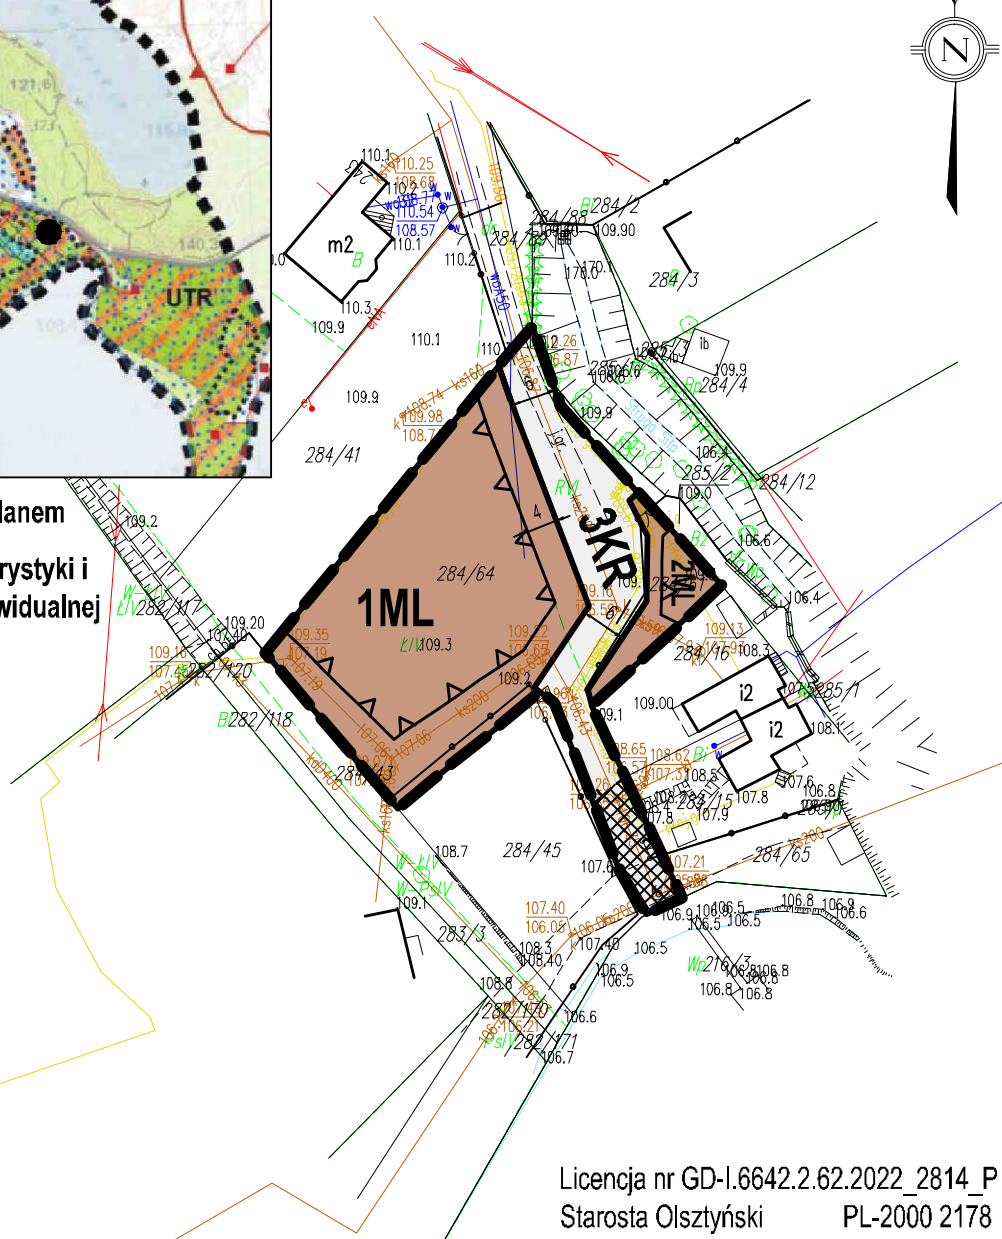

Licencja nr GD-I.6642.2.62.2022 2814_P
Starosta Olsztyński PL-2000 2178

		MIEJSCOWY PLAN ZAGOSPODAROWANIA PRZESTRZENNEGO TERENÓW POŁOŻONYCH W OBRĘBIE SZĄBRUK, UNIESZEWO ORAZ WORYTY W GMINIE GIETRZWAŁD skala 1 : 1000	
główny projektant: mgr inż. arch. Izabella Ossowska - Rozeń upr. urb. Nr 1088/90		załącznik nr 1 do Uchwały Nr Rady Gminy Giętrząwa z dnia r.	
opracowanie: techn. Joanna Kozera		Publikacja: Dziennik Urzędowy Województwa Warmińsko - Mazurskiego z dnia poz.	