


MIEJSCOWY PLAN ZAGOSPODAROWANIA PRZESTRZENNEGO  
CZĘŚCI MIEJSCOWOŚCI GIETRZWAŁD, GMINA GIETRZWAŁD

SKALA 1:1000

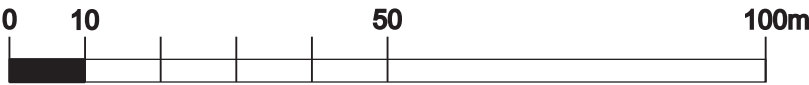

Załącznik nr 1  
do uchwały Rady Gminy Gietrzwałd  
Nr ..... z dnia ..... r.  
opublikowany w Dzienniku Urzędowym  
Województwa Warmińsko- Mazurskiego  
pod poz. .... z dnia ..... r.


4

WYRYS ZE STUDIUM UWARUNKOWAŃ I KIERUNKÓW  
ZAGOSPODAROWANIA PRZESTRZENNEGO  
GMINY GIETRZWAŁD

**LEGENDA:**

- Tereny objęte miejscowymi planami zagospodarowania przestrzennego
- Tereny, dla których należy sporządzić miejscowy plan zagospodarowania przestrzennego lub jego zmianę
- Granice zwartej zabudowy wsi
- Usługowo - produkcyjne strefy przedsiębiorczości - UP
- Istniejące oczyszczalnie ścieków
- Granice podrozwoju strukturalnego
- PRZ** Jednostka strukturalna - przedsiębiorczość, rekreacja, turystyka

ORIENTACYJNA LOKALIZACJA  
TERENU OBJĘTEGO  
ZMIANĄ MPZP

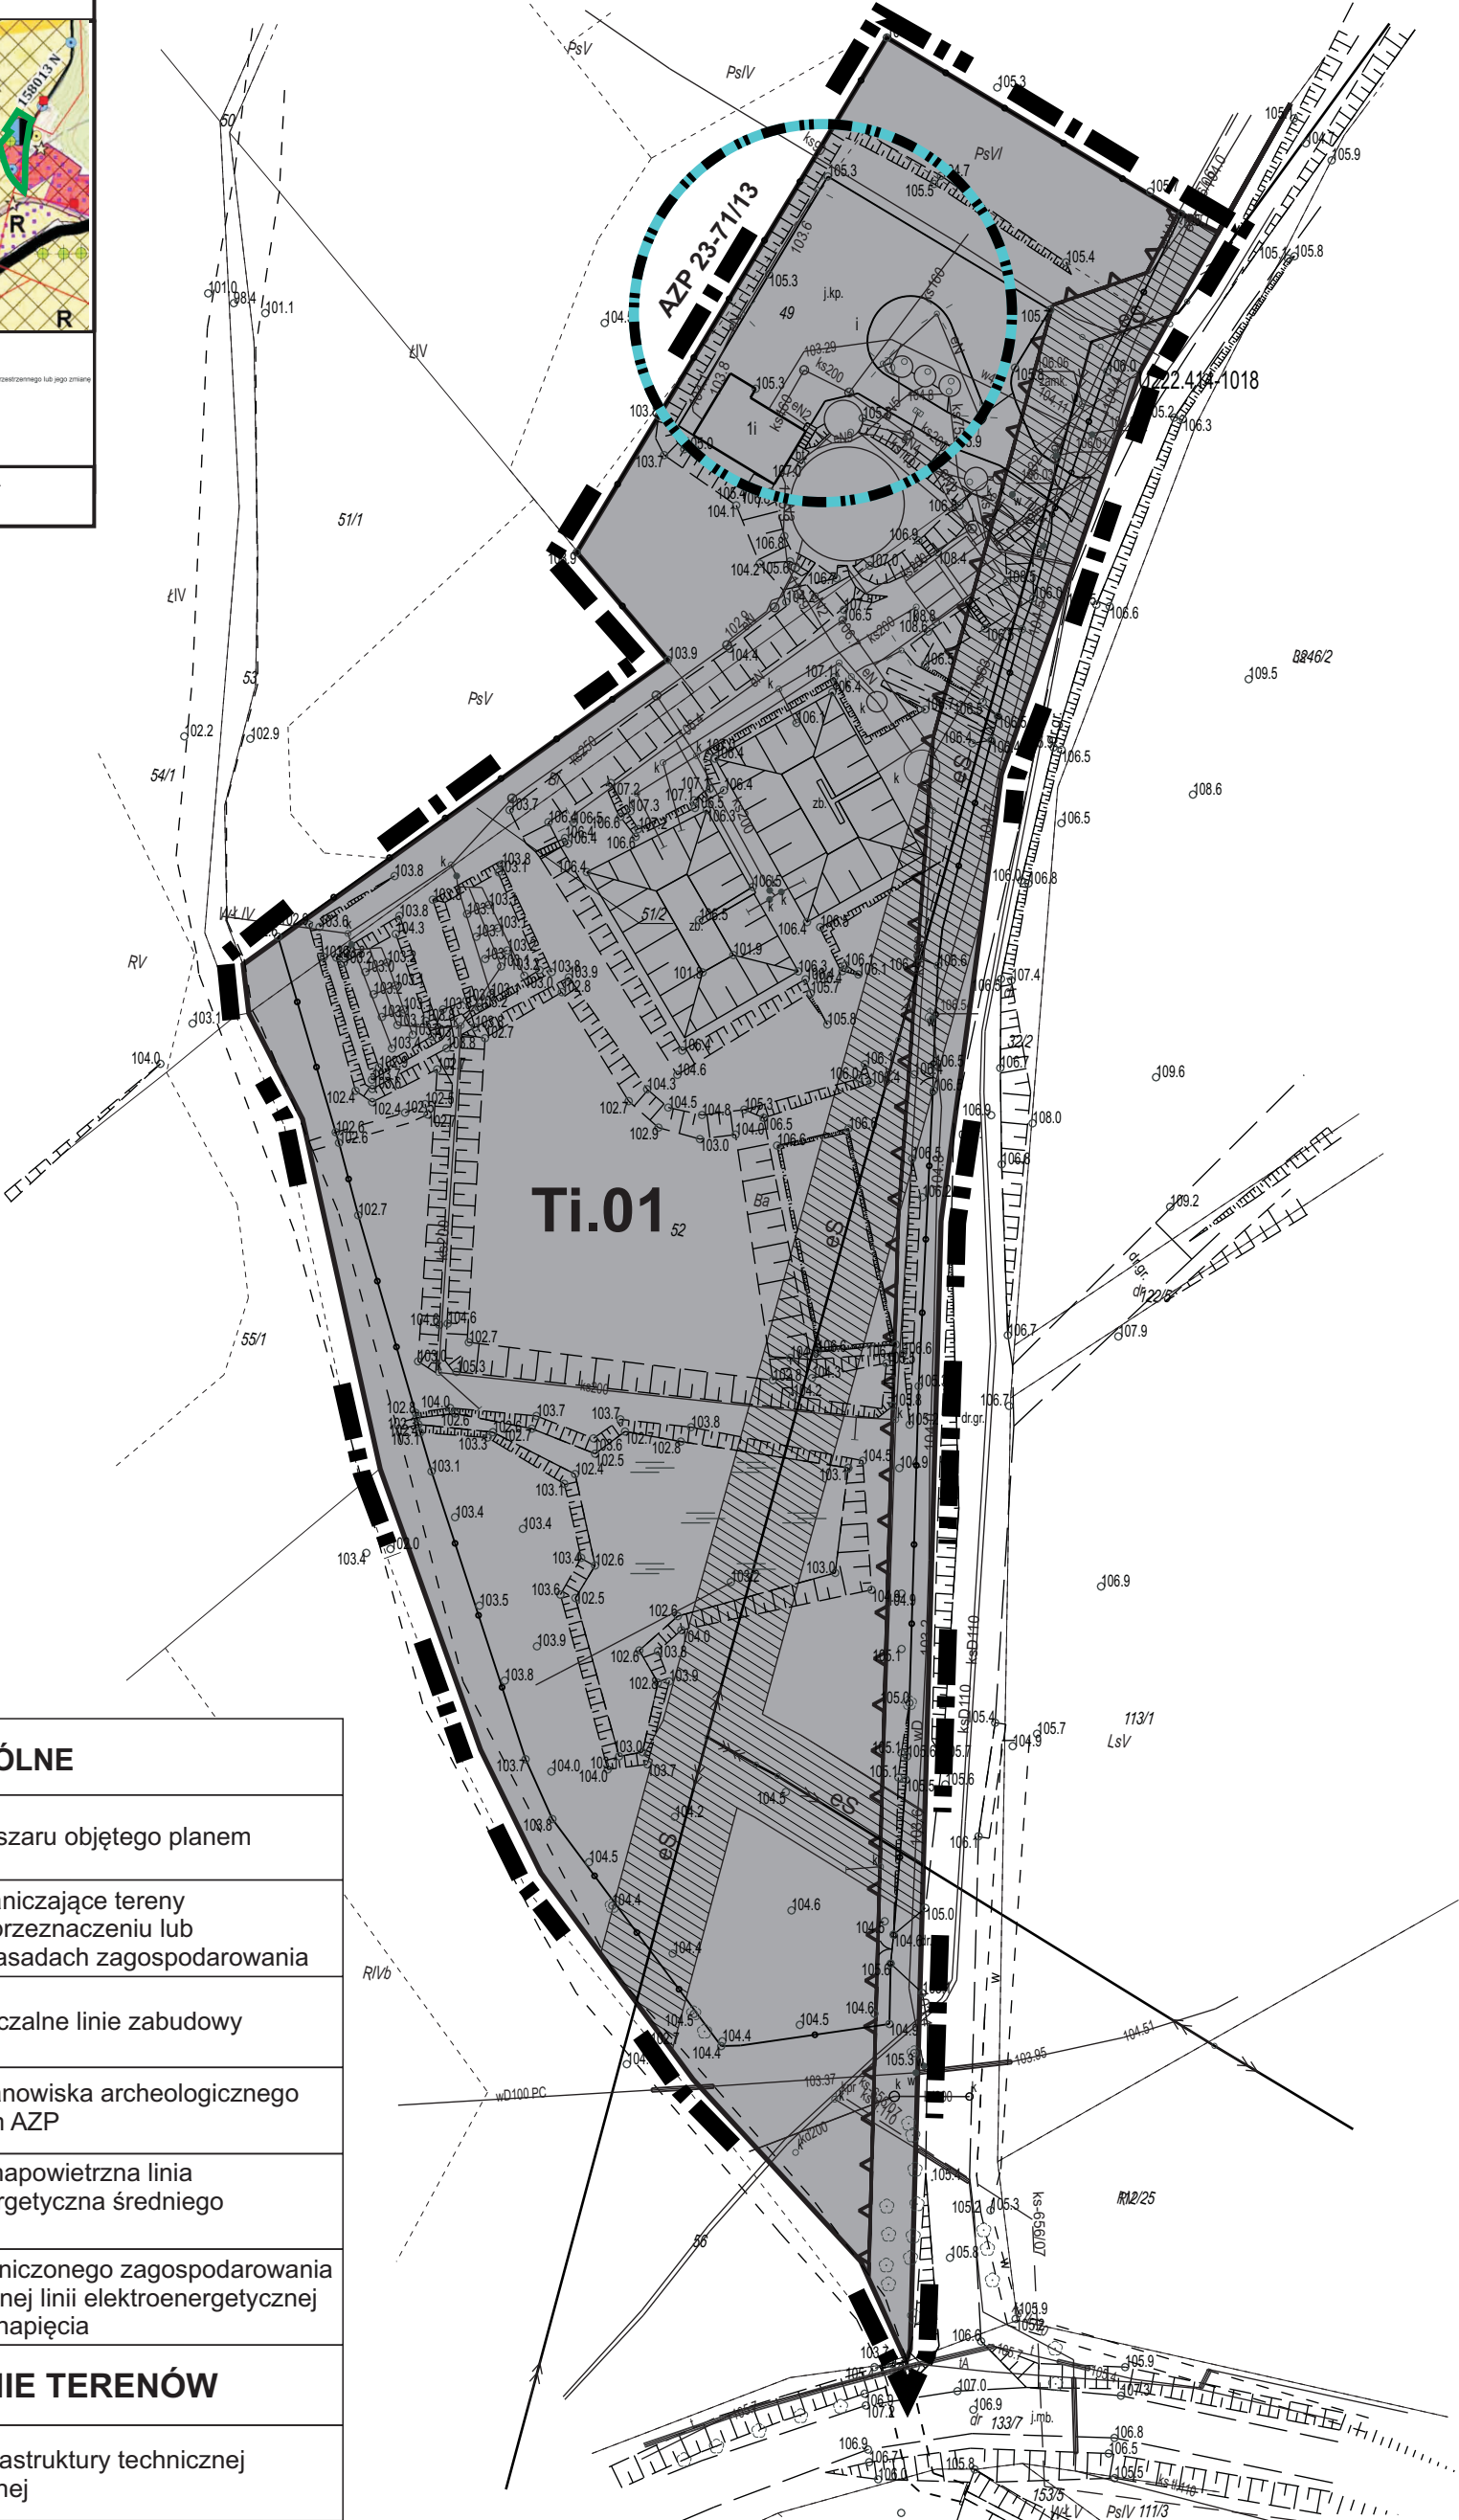

LEGENDA:

| OZNACZENIA OGÓLNE     |                                                                                                   |
|-----------------------|---------------------------------------------------------------------------------------------------|
|                       | granice obszaru objętego planem                                                                   |
|                       | linie rozgraniczające tereny o różnym przeznaczeniu lub różnych zasadach zagospodarowania         |
|                       | nieprzekraczalne linie zabudowy                                                                   |
|                       | granice stanowiska archeologicznego z numerem AZP                                                 |
|                       | istniejąca napowietrzna linia elektroenergetyczna średniego napięcia                              |
|                       | strefa ograniczonego zagospodarowania napowietrznej linii elektroenergetycznej średniego napięcia |
| PRZEZNACZENIE TERENÓW |                                                                                                   |
|                       | tereny infrastruktury technicznej i komunalnej                                                    |