


MIEJSCOWY PLAN ZAGOSPODAROWANIA PRZESTRZENNEGO
CZĘŚCI OBRĘBU GIETRZWAŁD GMINA GIETRZWAŁD

SKALA 1:1000

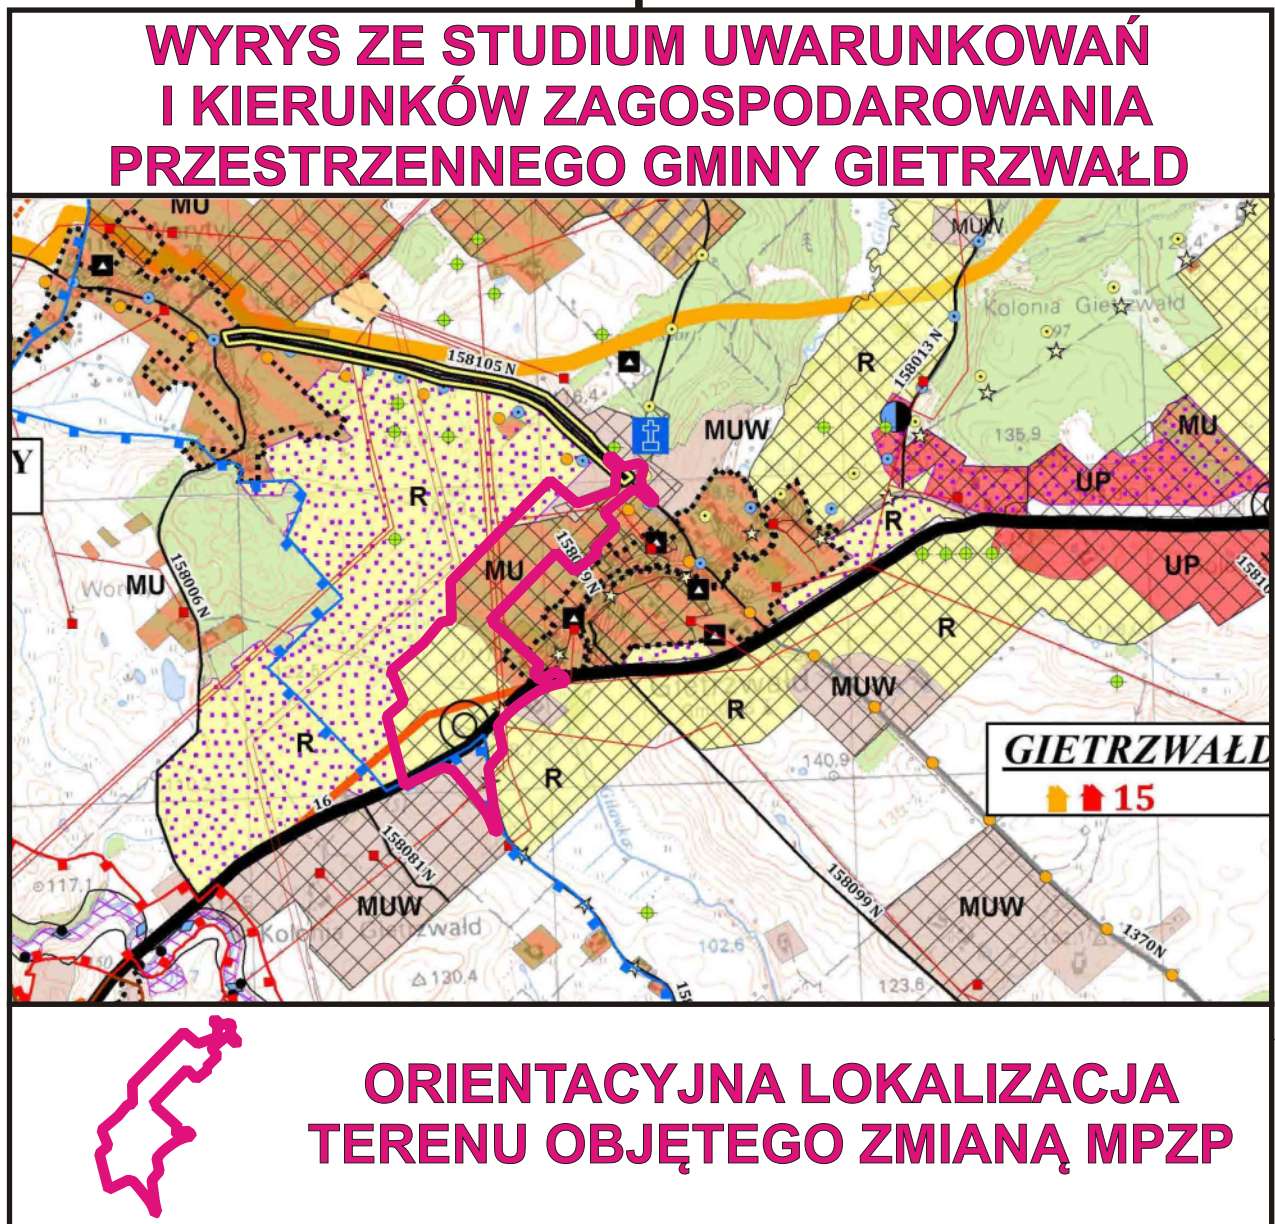

N

LEGENDA:

OZNACZENIA OGÓLNE		PRZEZNACZENIE TERENÓW	
---	granice planu	MU	tereny zabudowy mieszkaniowo-usługowej
---	linie rozgraniczające tereny o różnym przeznaczeniu lub różnych zasadach zagospodarowania - obowiązujące	U	tereny zabudowy usługowej
△ △ △	nieprzekraczalne linie zabudowy	MW	tereny zabudowy mieszkaniowej wielorodzinnej
● ● ●	granica obszaru Natura 2000 - OSO „Dolina Pasłęki”	ZP	tereny zieleni urządzonej
RZ	kapliczka przydrożna wpisana do rejestru zabytków nieruchomych - objęta ochroną konserwatorską	ZN	tereny zieleni naturalnej
esn	istniejąca napowietrzna linia elektroenergetyczna średniego napięcia	R	tereny rolnicze
	strefa ograniczonego zagospodarowania związana z istniejącą napowietrzną linią elektroenergetyczną średniego napięcia	KP	tereny parkingów publicznych
g	istniejąca sieć gazowa średniego ciśnienia	KD	tereny dróg publicznych
	strefa kontrolowana związana z istniejącą siecią gazową średniego ciśnienia	KDW	tereny dróg wewnętrznych
	grunty rolne III klasy bonitacyjnej - objęte ochroną	Kpj	tereny ciągów pieszo-jezdnych
	obowiązujący kierunek kalenicy budynku mieszkalnego wielorodzinnego	TI	tereny infrastruktury technicznej
OZNACZENIA DODATKOWE			
	oznaczenia otwarcia widokowego z drogi krajowej nr 16 wraz z przedpołem ekspozycji panoramy i bliskiego otoczenia miejscowości Gietrzwałd - stanowią uwarunkowania krajobrazowe istotne dla kompozycji urbanistycznej		

Załącznik nr 1b do uchwały Rady Gminy Gietrzwałd Nr ... z dnia ... opublikowany w Dzienniku Urzędowym Województwa Warmińsko-Mazurskiego pod poz. ... z dnia ...