


Powiat: olsztyński

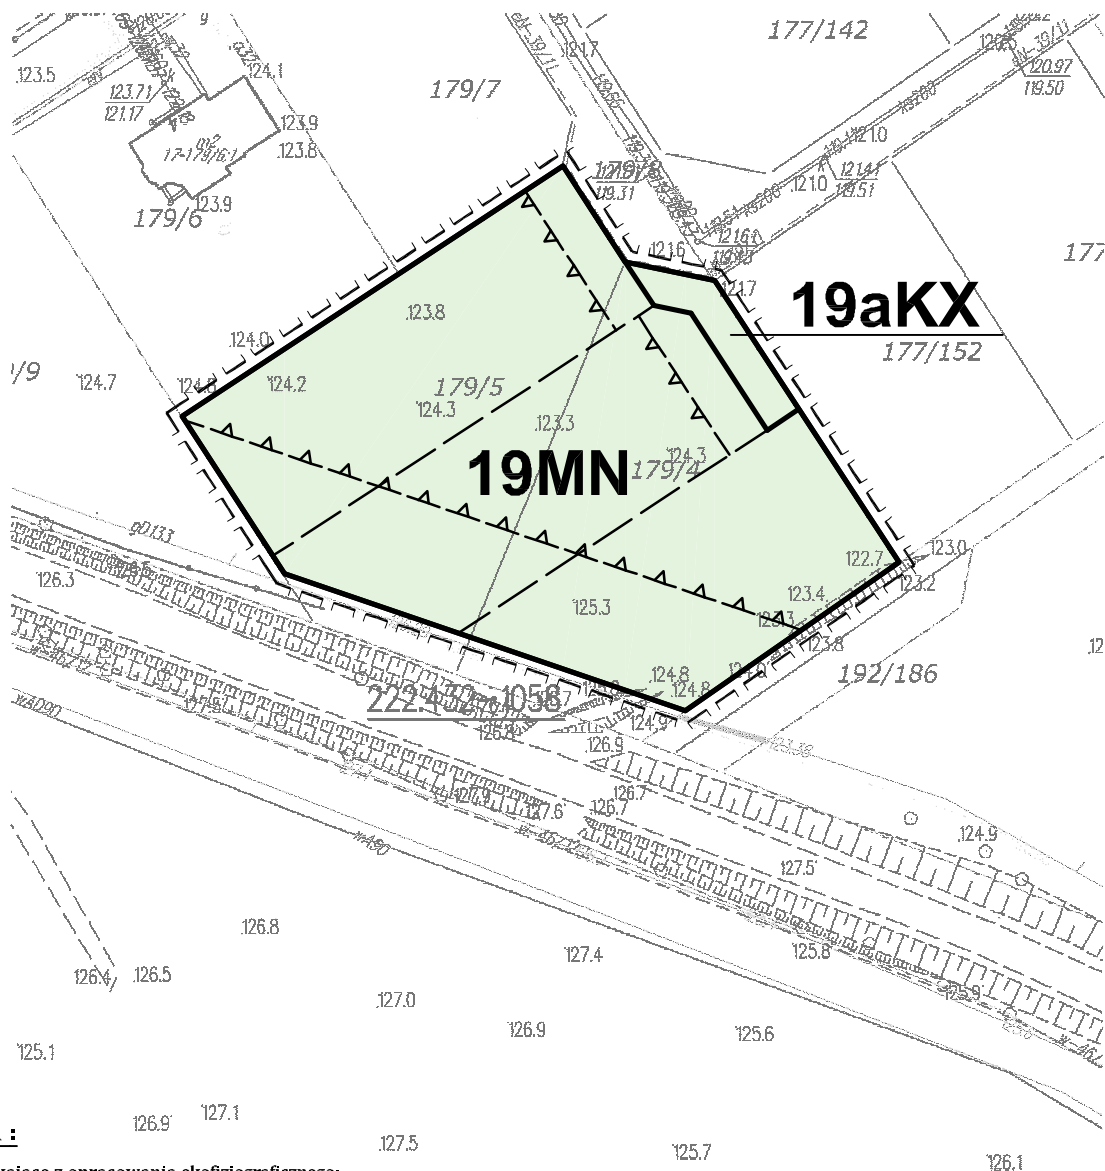

Oznaczenia wynikające z opracowania ekofizjograficznego:

WYDZIALENIE I Teren objęty granicami opracowania. Charakteryzuje się łagodnym ukształtowaniem powierzchni. Stanowi fragment wysoczyzny południowej. Obecnie jest niezagospodarowany. Pokryty zwartą danią składającą się z pospolitych gatunków traw, bylin i chwastów. Od strony południowej graniczy z drogą powiatową. Opracowanie ekofizjograficzne wykazało, iż przedmiotowy teren posiada korzystne warunki ekofizjograficzne do zabudowy.

0m

Oznaczenia wynikające z projektu zmiany planu:

- | | |
|--|-------------------------------------|
|  | linie rozgraniczające |
|  | linie wewnętrznego podziąłu |
|  | nieprzekraczalne linie zabudowy |
| MN | zabudowa mieszkaniowa jednorodzinna |
| KX | ciąg pieszo-jezdny |
|  | granice opracowania |

EKOLOGIKA PRACOWNIA ANALIZ ŚRODOWISKOWYCH mgr inż. Jarosław Mogiełnicki ul. Popiełuszki 26/24, 10-693 Olsztyn			
PROGNOZA ODDZIAŁYWANIA NA ŚRODOWISKO DO PROJEKTU ZMIANY MIEJSCOWEGO PLANU ZAGOSPODAROWANIA PRZESTRZENNEGO GMINY CIETEZIAŁÓW W CZĘŚCI OBRĘBU SZABRUK			
Skala: 1:1000	Wykonawca:	mgr inż. Jarosław Mogiełnicki	podpis