


MIEJSCOWY PLAN ZAGOSPODAROWANIA PRZESTRZENNEGO CZĘŚCI OBRĘBU UNIESZEWO
NAD JEZIOREM WULPIŃSKIM, GMINA GIETRZWAŁD

Załącznik nr 1a
do uchwały Rady Gminy w Gietrzwałdzie
Nr z dnia r.

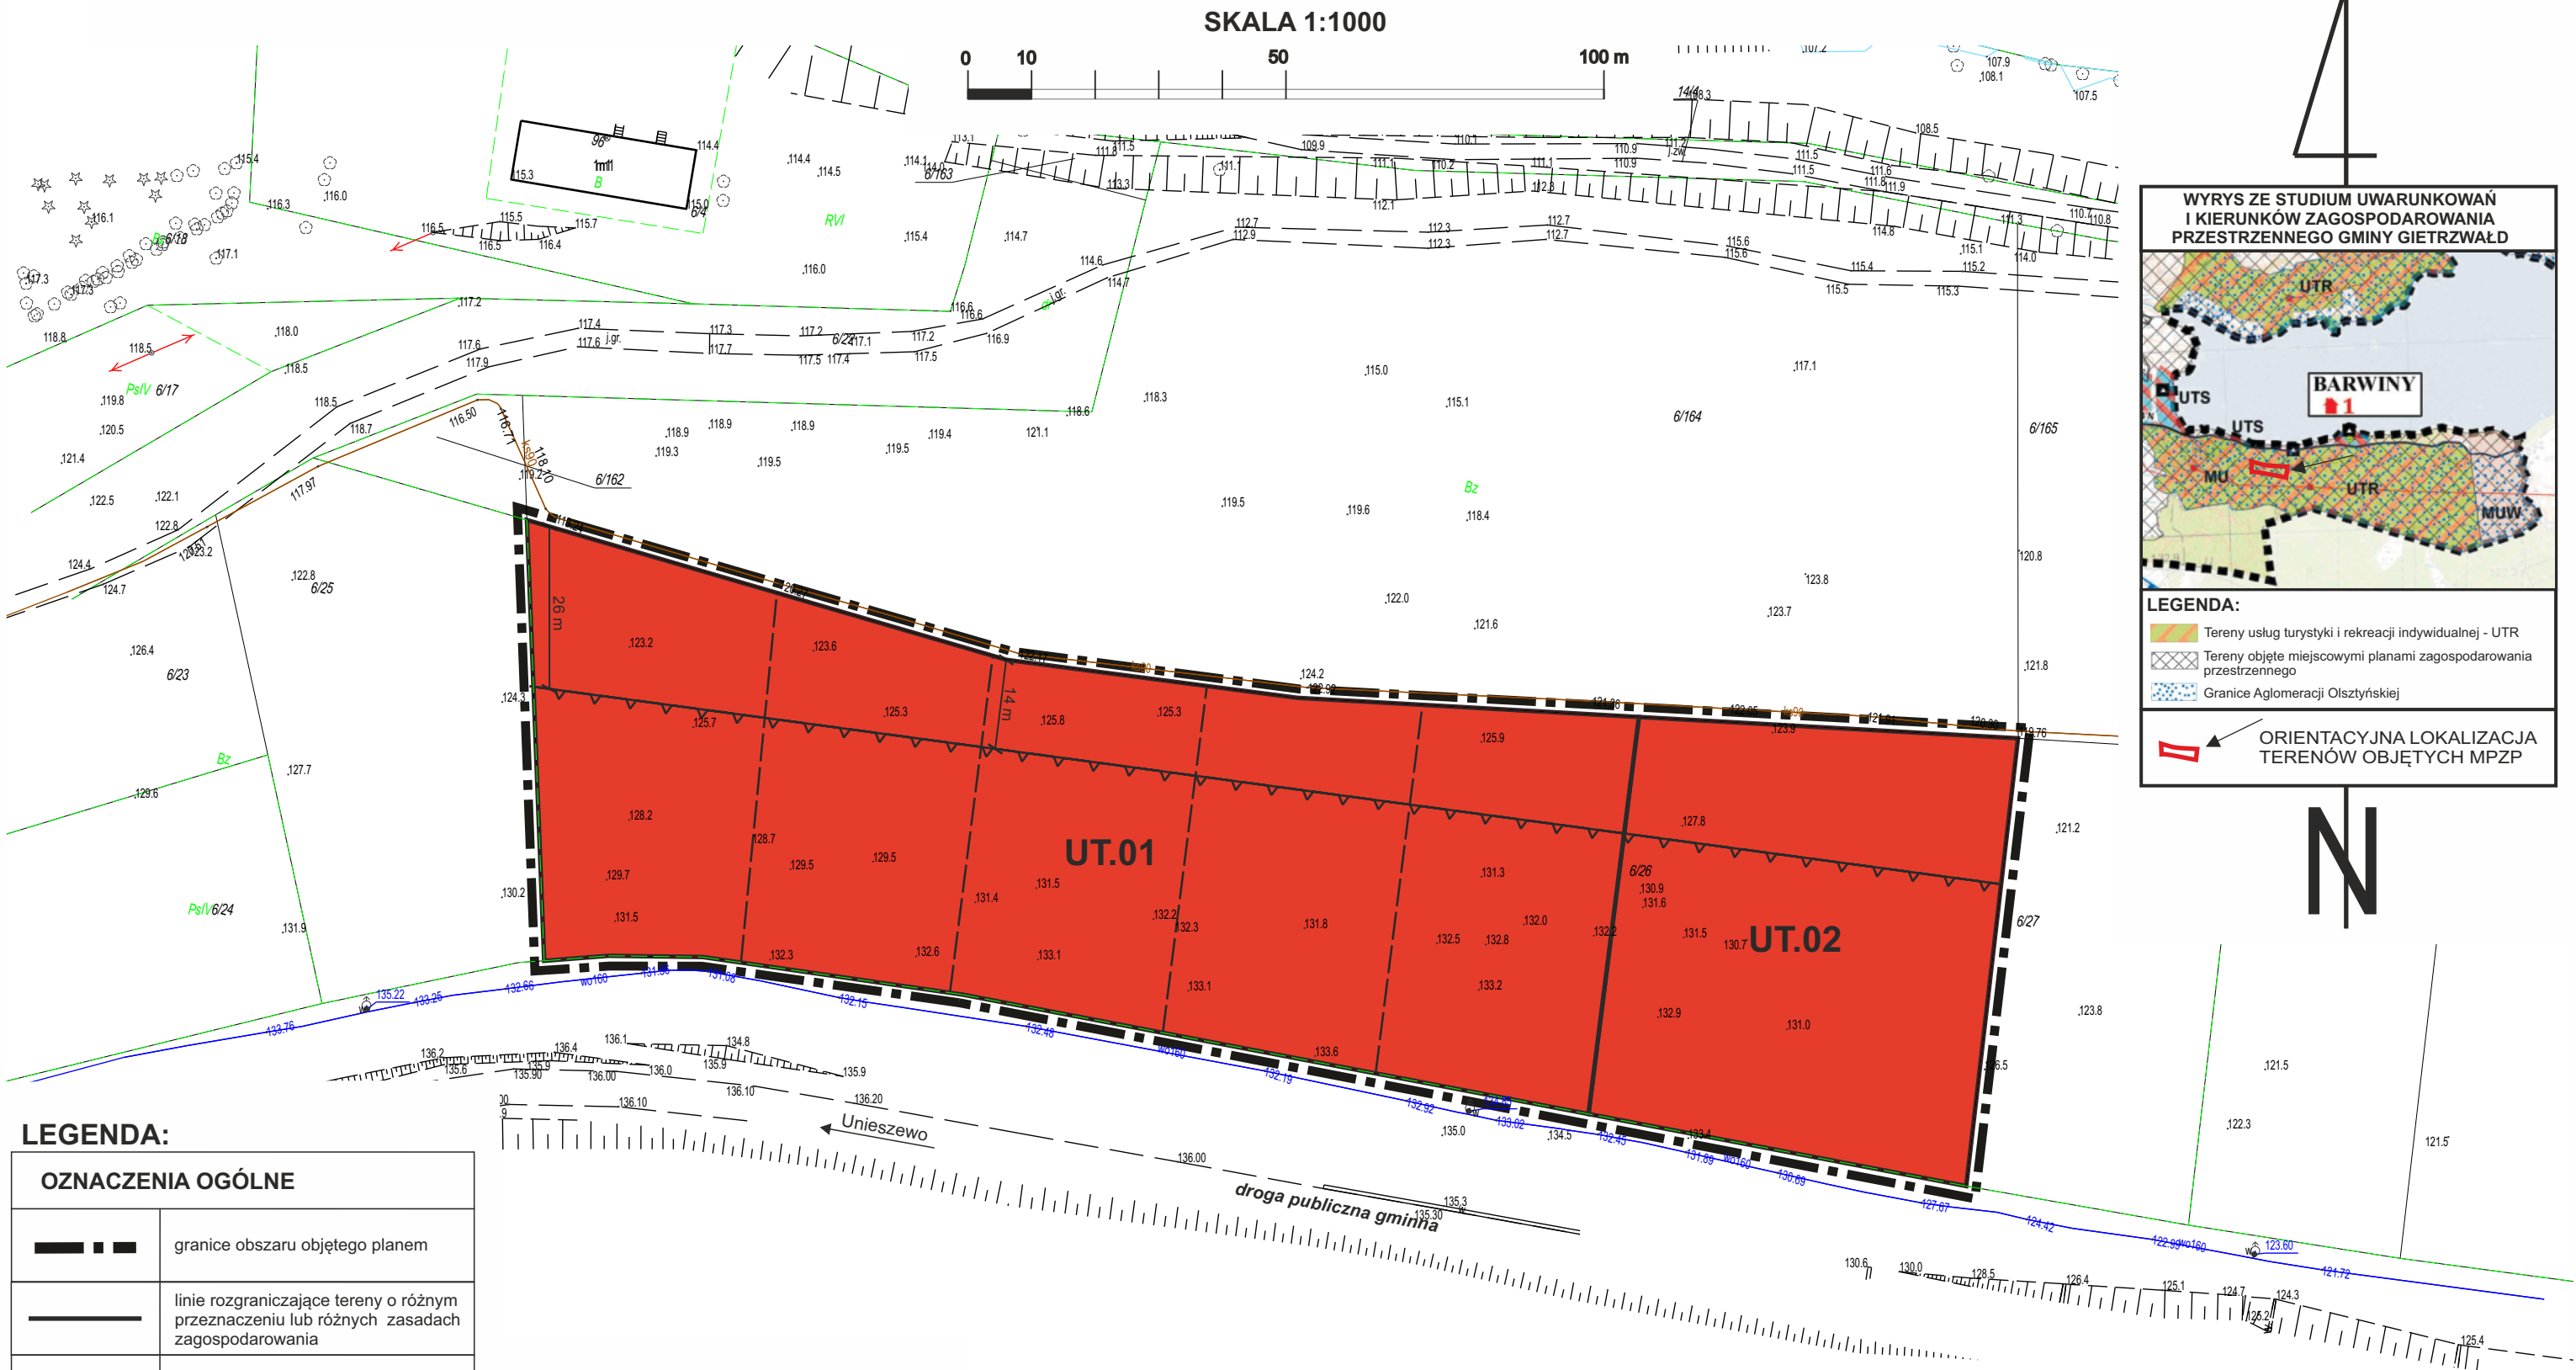

WYRYS ZE STUDIUM UWARUNKWAŃ I KIERUNKÓW ZAGOSPODAROWANIA PRZESTRZENNEGO GMINY GIETRZWAŁD

LEGENDA:

- Tereny usług turystyki i rekreacji indywidualnej - UTR
- Tereny objęte miejscowymi planami zagospodarowania przestrzennego
- Granice Aglomeracji Olsztyńskiej

ORIENTACYJNA LOKALIZACJA TERENÓW OBJĘTYCH MPZP

LEGENDA:

OZNACZENIA OGÓLNE			
	granice obszaru objętego planem		
	linie rozgraniczające tereny o różnym przeznaczeniu lub różnych zasadach zagospodarowania		
	nieprzekraczalne linie zabudowy		
	wymiarowanie		
PRZEZNACZENIE TERENÓW		OZNACZENIA INFORMACYJNE	
	tereny zabudowy usług turystycznych		linie obrazujące geometryczne zasady wewnętrznego podziału

md MD PROJECT
PRACOWNIA PROJEKTOWA

ul. Kodziuski 113/1, 10-554 Olsztyn, tel. 89 6141001, email: biuro@mdproject.eu, www.mdproject.eu

MIEJSCOWY PLAN ZAGOSPODAROWANIA PRZESTRZENNEGO CZĘŚCI OBRĘBU UNIESZEWO NAD JEZIOREM WULPIŃSKIM, GMINA GIETRZWAŁD

Główny projektant	Dariusz Łaguna POIU G-156/2003	
Projektant	mgr inż. Karolina Zielska	