
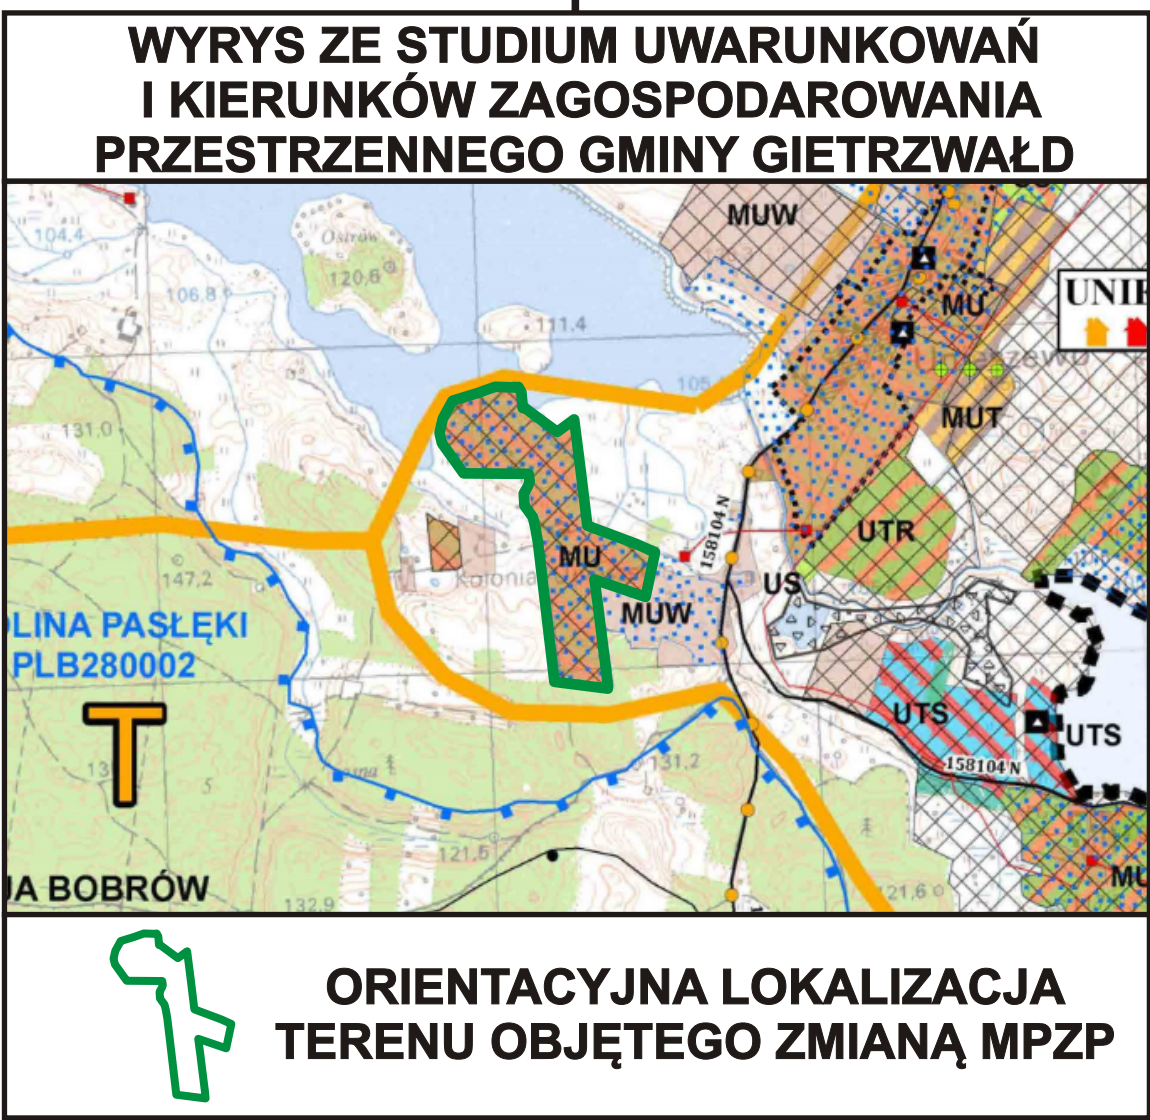


MIEJSCOWY PLAN ZAGOSPODAROWANIA PRZESTRZENNEGO TERENÓW POŁOŻONYCH NAD ROZLEWISKIEM W OBRĘBIE UNIESZEWO, GMINA GIETRZWAŁD

SKALA 1:1000

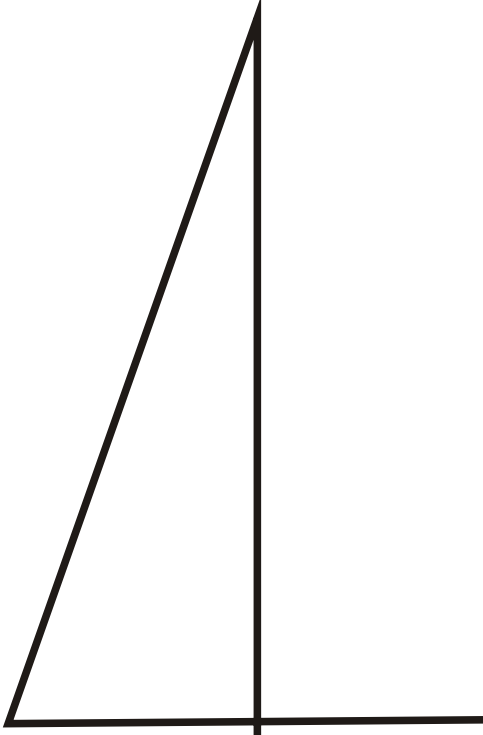

LEGENDA:

OZNACZENIA OGÓLNE	
	granice planu
	linie rozgraniczające tereny o różnym przeznaczeniu lub różnych zasadach zagospodarowania - obowiązujące
	nieprzekraczalne linie zabudowy
	wymiarowanie
	pas szerokości 100 m od linii brzegowej naturalnego zbiornika wodnego
	istniejące zadrzewienia śródpolne podlegające ochronie
PRZEZNACZENIE TERENÓW	
	MN tereny zabudowy mieszkaniowej jednorodzinnej
	ZP/MN tereny zieleni urządzonej z dopuszczeniem zabudowy mieszkaniowej jednorodzinnej
	ZP tereny zieleni urządzonej
	ZN tereny zieleni naturalnej
	WS tereny wód powierzchniowych śródlądowych
	KDD tereny dróg dojazdowych
	KDW tereny dróg wewnętrznych
	Kpj tereny ciągów pieszo-jezdných
	Ti tereny infrastruktury technicznej