


MIEJSCOWY PLAN ZAGOSPODAROWANIA PRZESTRZENNEGO TERENÓW POŁOŻONYCH W OBRĘBIE NATERKI, GMINA GIETRZWAŁD

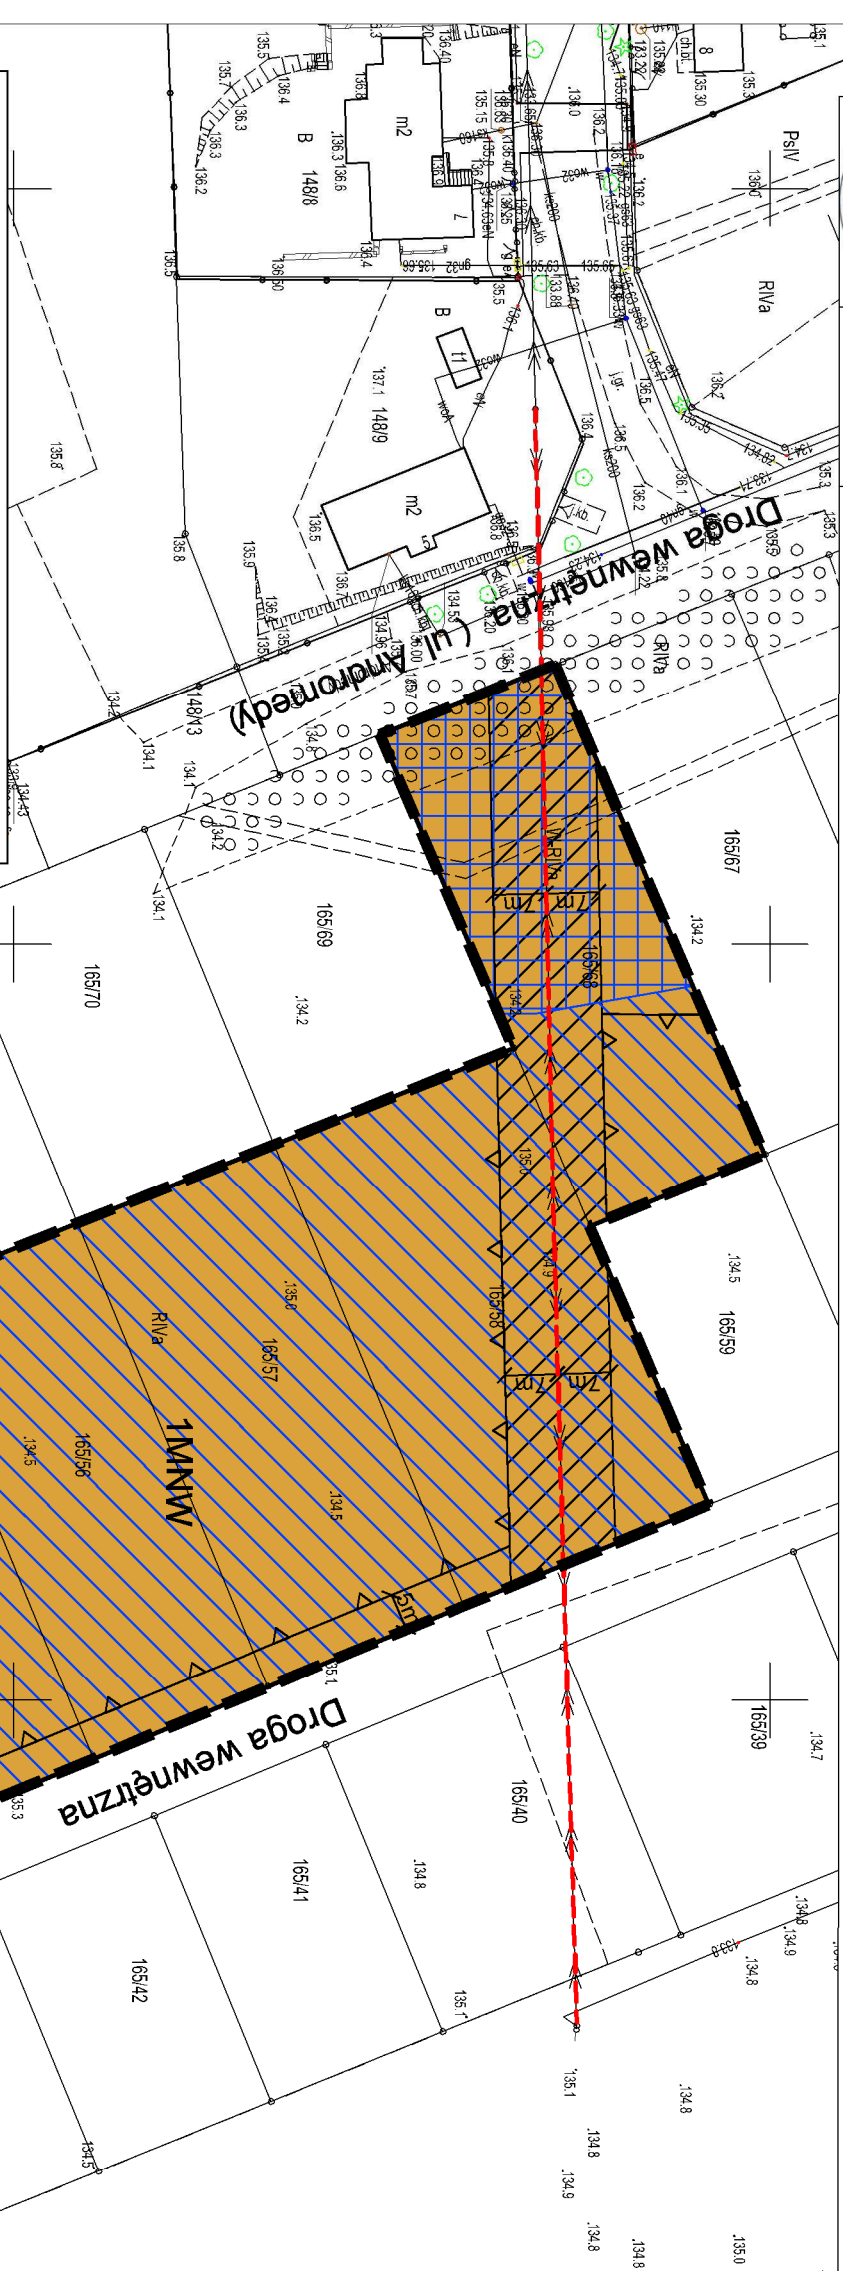

OZNACZENIA GRAFICZNE O CHARAKTERZE OBOWIĄZUJĄCYM

- GRANICA OBSZARU OBJĘTEGO MIEJSCOWYM PLANEM ZAGOSPODAROWANIA, PRZESTRZENNEGO
- LINIA ROZGRANICZAJĄCA TERENY O RÓŻNYM PRZEZNACZENIU LUB RÓŻNYCH ZASADACH ZAGOSPODAROWANIA
- NIEPRZEKRACZALNA LINIA ZABUDOWY
- OZNACZENIE TERENU

PRZEZNACZENIE TERENU

- WYMIAROWANIE
- TEREN ZABUDOWY MIESZKANIOWEJ JEDNORODZINNEJ WOLNOSTOJĄCEJ

OZNACZENIA GRAFICZNE O CHARAKTERZE INFORMACYJNYM

- NAPOWIETRZNA LINIA ELEKTROENERGETYCZNA ŚREDNIEGO NAPIĘCIA 15KV
- PAS TECHNOLOGICZNY LINII ELEKTROENERGETYCZNEJ ŚREDNIEGO NAPIĘCIA 15KV
- TEREN O ZŁOŻONYCH WARUNKACH GRUNTOWYCH
- TEREN O SKOMPLIKOWANYCH WARUNKACH GRUNTOWYCH
- WODA GRUNTOWA NA GŁĘBOKOŚCI 0-0,5 M
- TEREN O SKOMPLIKOWANYCH WARUNKACH GRUNTOWYCH
- WODA GRUNTOWA NA GŁĘBOKOŚCI 0,5-1,5 M

MAPA ZASADNICZA W POSTACI WEKTOROWEJ

Oznaczenia występujące na rysunku obowiązują wyłącznie w granicach opracowania planu miejscowego

OŚRODEK GEODEZYJNY:	POWIATOWY OŚRODEK DOKUMENTACJI GEODEZYJNEJ I KARTOGRAFICZNEJ W OLSZTYNIE
DATA:	31 STYCZNIA 2023 R.
LICENCJA NR:	GdH.66442.2.16.2023_2014_P
UKŁAD WSPÓŁRZĘDNYCH:	2000/16

ORGAN SPORZĄDZAJĄCY	WOJT GMINY GIETRZWAŁD
JEDNOSTKA PROJEKTOWA	BIPRO BUDOWNICTWO I PROJEKTOWANIE
PROJEKTANT ASYSTENT PROJEKTANTA DATA: Maj 2023 r.	BIPRO BUDOWNICTWO I PROJEKTOWANIE mgr Artur Skłodowski mgr Lukasz Grabowski

Załącznik nr 1 do Uchwały nr
Rady Gminy Gietrzwałd z dnia

SKALA 1:1000
0 25 1cm - 10m 50 m

Powierzchnia obszaru objętego opracowaniem -- ok. 1,41 ha
Wyrys ze Studium Uwarunkowań i Kierunków Zagospodarowania Przestrzennego Gminy Gietrzwałd
Skala 1:10 000

LEGENDA

- Tereny mieszkaino-usługowe - MU
- Tereny objęte miejscowymi planami zagospodarowania przestrzennego
- Granice Aglomeracji Olsztyńskiej

GRANICA OBSZARU OBJĘTEGO MIEJSCOWYM PLANEM ZAGOSPODAROWANIA PRZESTRZENNEGO

