



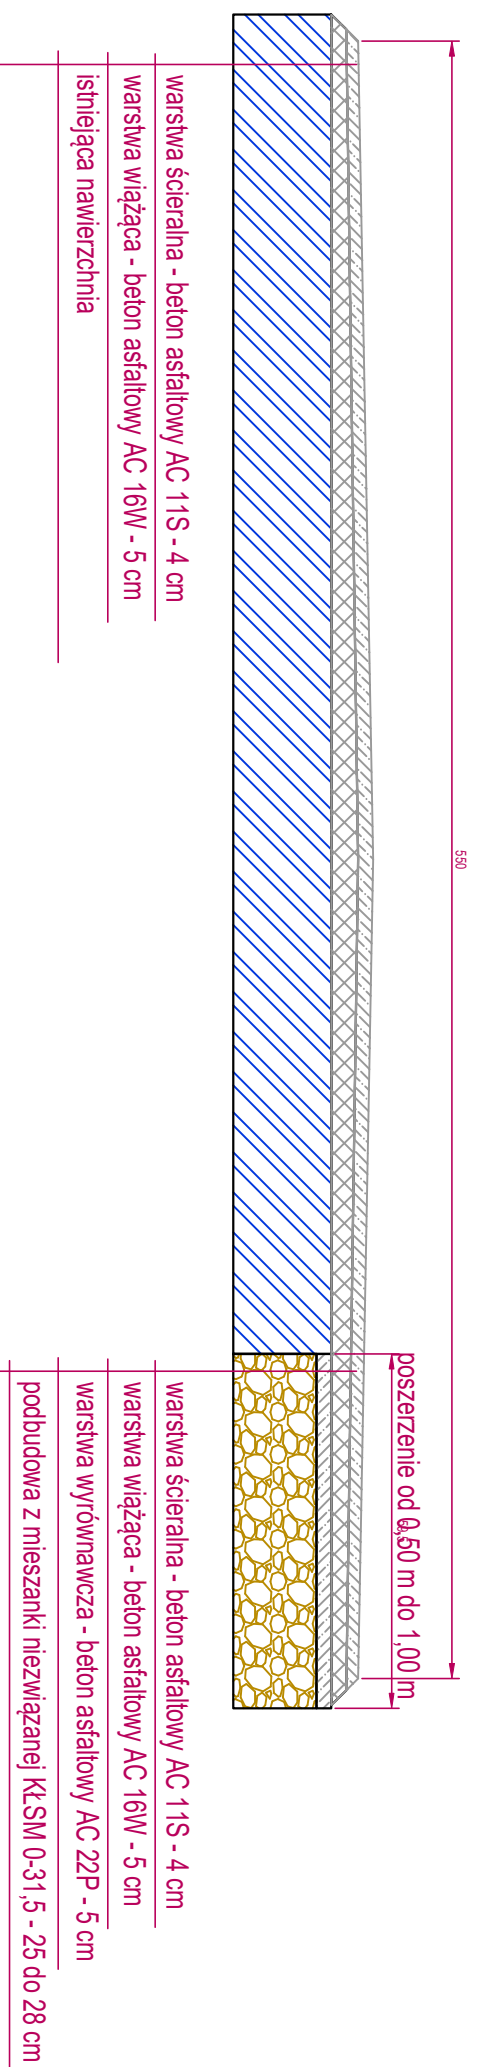

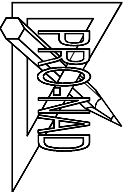

PROJEKTOWANIE - NADZORY „PRO-NAD”

BOHDAN NIECIECKI

11-015 OLSZTYNEK UL. KOLEJOWA 3/24

TEL. KOM. 601 200 679

Adres inwestycji:		GRONITY – UL. ZIELONA DOLINA	
Inwestor:		GMINA GIETRZWAŁD UL. OLSZTYŃSKA2; 11–036 GIETRZWAŁD	
DROGOWA	Kierownik pracowni:	Bohdan Nieciecki	Tytuł Projektu:
		upr. nr 17/19/OL	
	Projektant:	mgr inż. Agnieszka Nieciecka	
	Upr. nr WAM/0139/POOD/11	REMONT NAWIERZCHNI ULICY ZIELONA DOLINA W GRONITACH	
Data:	Tytuł rysunku:		Nr. rys.:
luty 2019		Konstrukcja nawierzchni	
Skala:	1:20	D2	