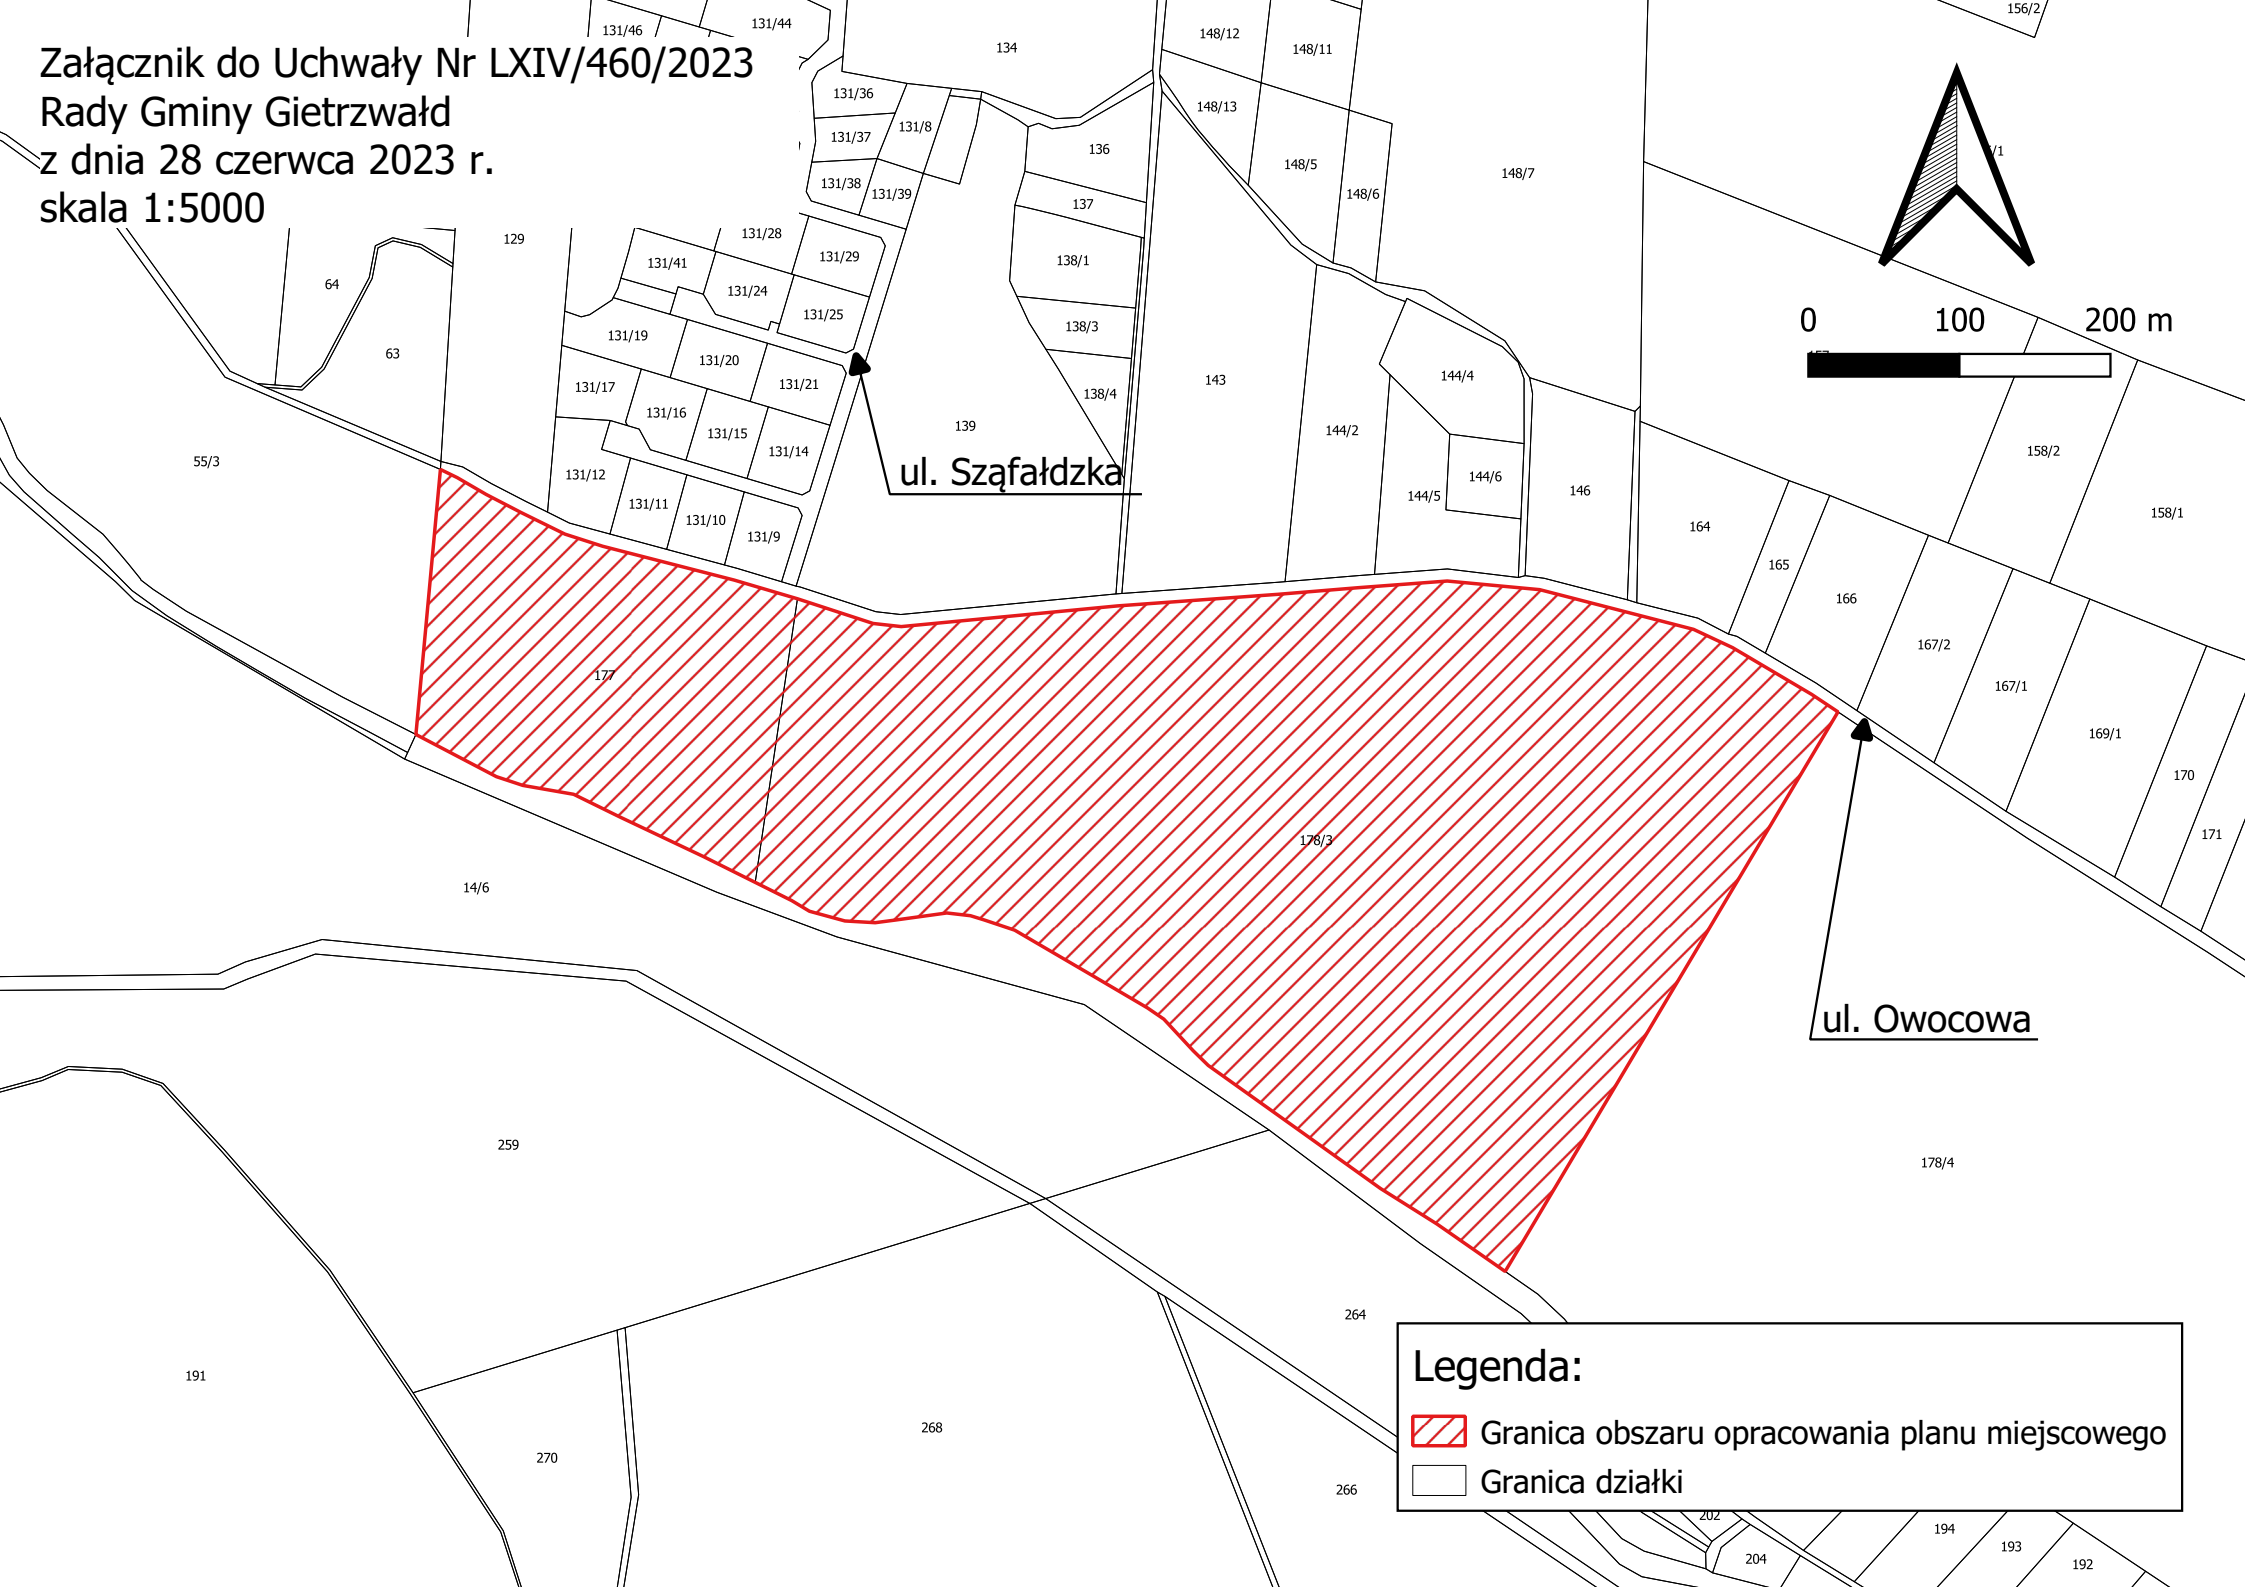

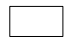


Załącznik do Uchwały Nr LXIV/460/2023
Rady Gminy Gietrzwałd
z dnia 28 czerwca 2023 r.
skala 1:5000



Legenda:

-  Granica obszaru opracowania planu miejscowego
-  Granica działki