




# MIEJSCOWY PLAN ZAGOSPODAROWANIA PRZESTRZENNEGO DLA TERENÓW PRZY ULICY JAGODOWEJ W MIEJSCOWOŚCI SZĄBRUK, OBREB SZĄBRUK, GMINA GIETRZWAŁD

Załącznik nr 1 do Uchwały nr .....  
Rady Gminy Gietrzwałd z dnia .....

SKALA 1:1000  
Powierzchnia obszaru objętego opracowaniem - ok. 4,89 ha  
Wzrys ze Studium Uwarunkowań i Kierunków Zagospodarowania  
Przestrzennego Gminy Gietrzwałd  
Skala 1:10 000

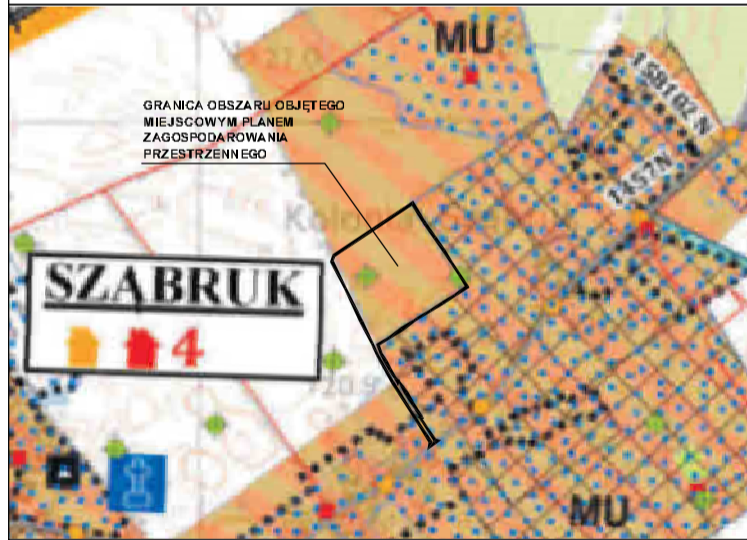

**LEGENDA**

- Tereny objęte miejscowymi planami zagospodarowania przestrzennego
- Granice zwartej zabudowy wsi
- Tereny mieszkaino-usługowe - MU

**OZNACZENIA GRAFICZNE O CHARAKTERZE OBOWIĄZUJĄCYM**

- GRANICA OBSZARU OBJĘTEGO MIEJSCOWYM PLANEM ZAGOSPODAROWANIA PRZESTRZENNEGO
- LINIA ROZGRANICZAJĄCA TERENY O RÓŻNYM PRZEZNACZENIU LUB RÓŻNYCH ZASADACH ZAGOSPODAROWANIA
- NIEPRZEKRACZALNA LINIA ZABUDOWY
- OZNACZENIE TERENU WYDZIELONEGO LINIAMI ROZGRANICZAJĄCYMI
- WYMIAROWANIE
- STREFA "OW" OCHRONY ARCHEOLOGICZNEJ

**PRZEZNACZENIE TERENU**

- MN - TEREN ZABUDOWY MIESZKANIOWEJ JEDNORODZINNEJ
- KDD - TEREN DROGI DOJAZDOWEJ
- KR - TEREN KOMUNIKACJI DROGOWEJ WEWNĘTRZNEJ

Uwaga: Obszar objęty planem miejscowym położony jest w całości w granicach Obszaru Chronionego Krajobrazu Dolina Pasieki  
Uwaga: Oznaczenia występujące na rysunku obowiązują wyłącznie w granicach opracowania planu miejscowego

**MAPA ZASADNICZA W POSTACI WEKTOROWEJ**

OSRODEK GEODEZYJNY:	POWIATOWY OSRODEK DOKUMENTACJI GEODEZYJNEJ I KARTOGRAFICZNEJ W OLSZTYNIE
DATA:	7 PAŹDZIERNIKA 2023 R.
LICENCJA NR:	GD-1.6642.2.90.2023_2814_P
UKLAD WSPÓLRZĘDNYCH:	2000/18

ORGAN SPORZĄDZAJĄCY: WÓJT GMINY GIETRZWAŁD

JEDNOSTKA PROJEKTOWA:

PROJEKTANT: mgr Artur Składanek  
ASYSTENT PROJEKTANTA: mgr Łukasz Grabowski  
DATA: MAJ 2024 R.



Droga powiatowa nr 1457N