


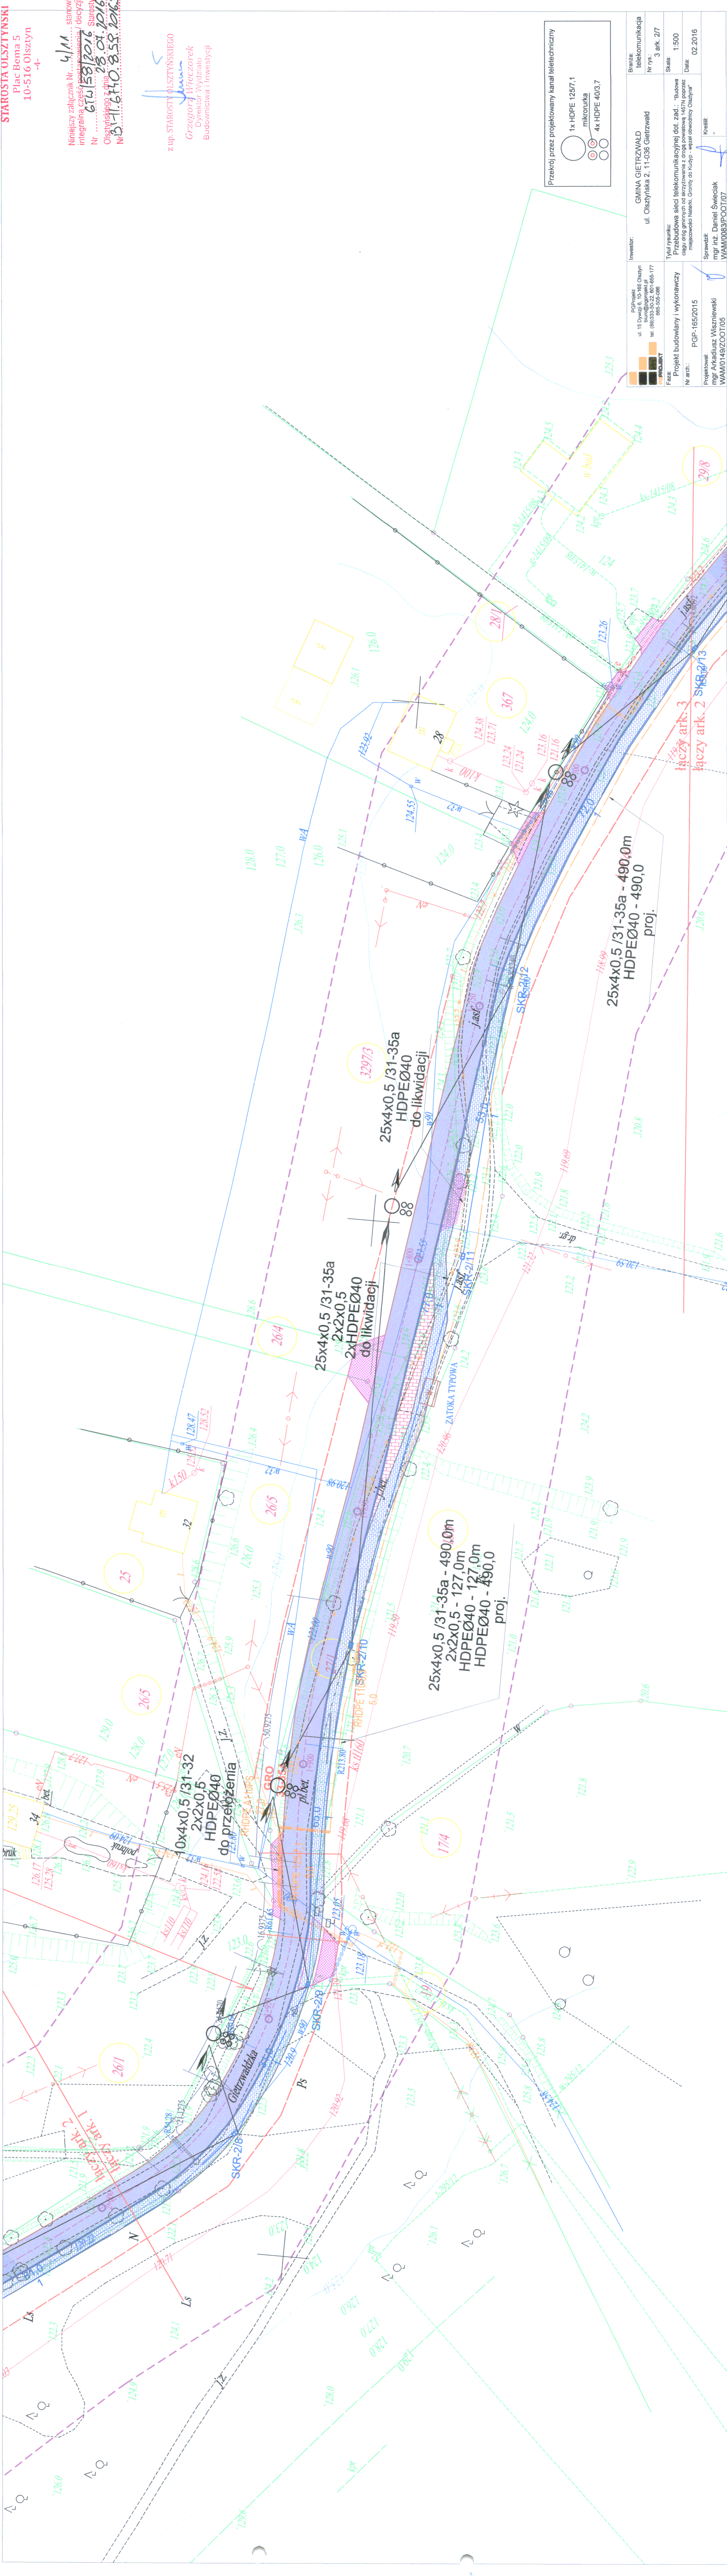

STAROSTA OLSZTYŃSKI
Plac Bema 5
10-516 Olsztyn
-4-

Niniejszy załącznik Nr. 4/11 stanowi integralną część decyzji o pozwoleniu na budowę z dnia 28.04.2016 r. Nr 511.610.8.58.106.16

z up. STAROSTY OLSZTYŃSKIEGO
Grzegorz Wierczorek
Dyrektor Wydziału
Budownictwa i Inwestycji


Przekrój przez projektowany kanał telekomunikacyjny

1x HDPE 125/7,1
mikroturka
4x HDPE 40/3,7

Investor: GMINA GIETRZAWAŁD
ul. Olsztyńska 2, 11-038 Gietrzawald
Nr rys.: 3 ark. 2/7
Skala: 1:500
Data: 02.2016

Tytuł rysunku: Przebudowa sieci telekomunikacyjnej dot. zad.: "Budowa ciągu ulóg granicznych od skrzyżowania z ulogą powiatową 1457N poprzez miejscowości: Nieski, Grony do ul. 10-go Dywizji - ul. Władysława Gorkiego"

Faza: Projekt budowlany i wykonawczy
Nr arch.: PGP-165/2015
Projektował: mgr inż. Daniel Świeciak
WAM/0149/ZOO/105
Kreślił: WAM/0083/POO/107

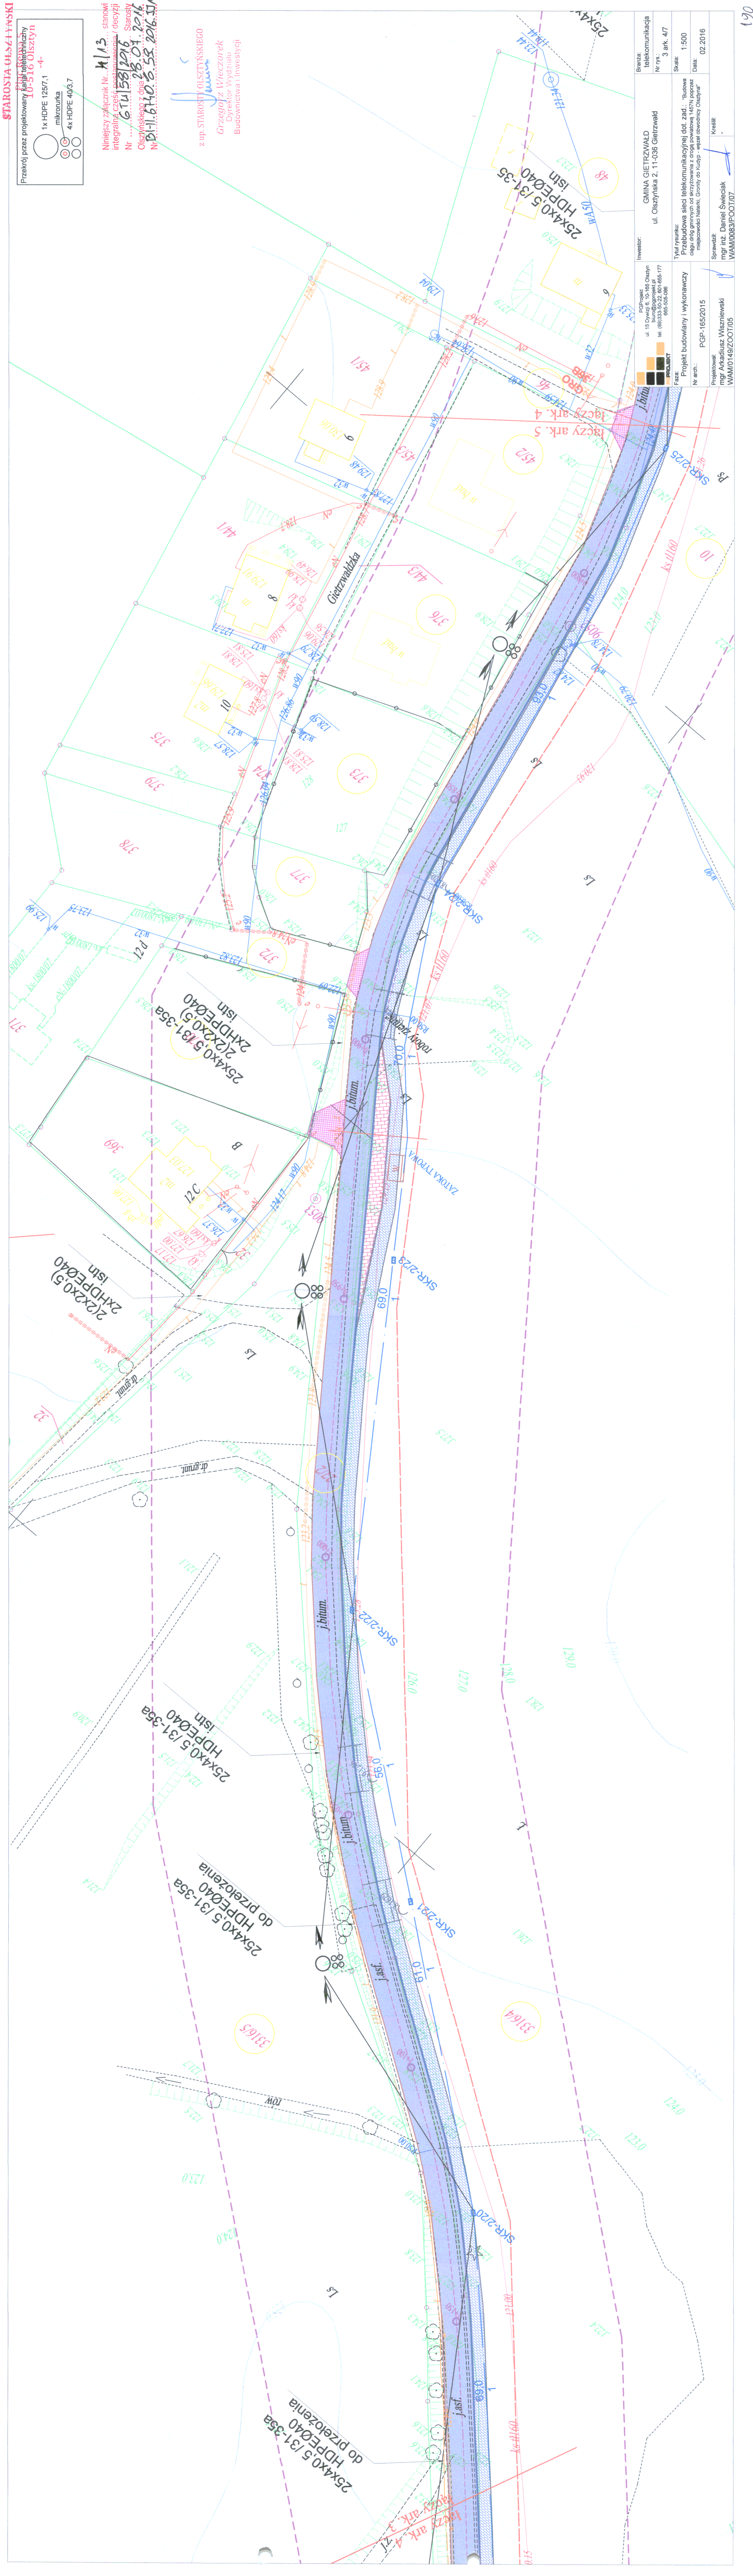


STAROSTA OLSZTYŃSKI

Przekrój przez projektowany kanał telekomunikacyjny
10-S16 Olsztyn
1x HDPE 125/7,1 -4-
mikrorurka
4x HDPE 40/3,7

Niniejszy załącznik Nr...
Integralna część projektu...
Nr...
Olsztyński dnia...
Nr...

z up. STAROSTY OLSZTYŃSKIEGO
Grzegorz Włoczorek
Dyrektor Wydziału
Budownictwa i Inwestycji

Branża: telekomunikacja	Inwestor: GMINA GIETRZWAŁD	Tytuł rysunku: Przebudowa sieci telekomunikacyjnej (dot. zad.: "Budowa ciągu ulóg granicznych od skrzyżowania z drogą powiatową 1457N poprzez miejscowości Nieski, Grony do kłosa - węzeł odwodnicy Olsztyn"
Nr rys.: 3 ark. 4/7	ul. Olsztyńska 2, 11-036 Gietrzwałd	Projekt budowlany i wykonawczy
Skala: 1:500	ul. 15 Dywizji 6, 10-166 Olsztyn	Nr arch.: PGP-165/2015
Data: 02.2016	tel. (85) 655-177	Projektant: mgr Arkadiusz Wiszniewski
	fax. (85) 655-086	Sprawdził: mgr inż. Daniel Świąciek
		WAM0083PCOT07

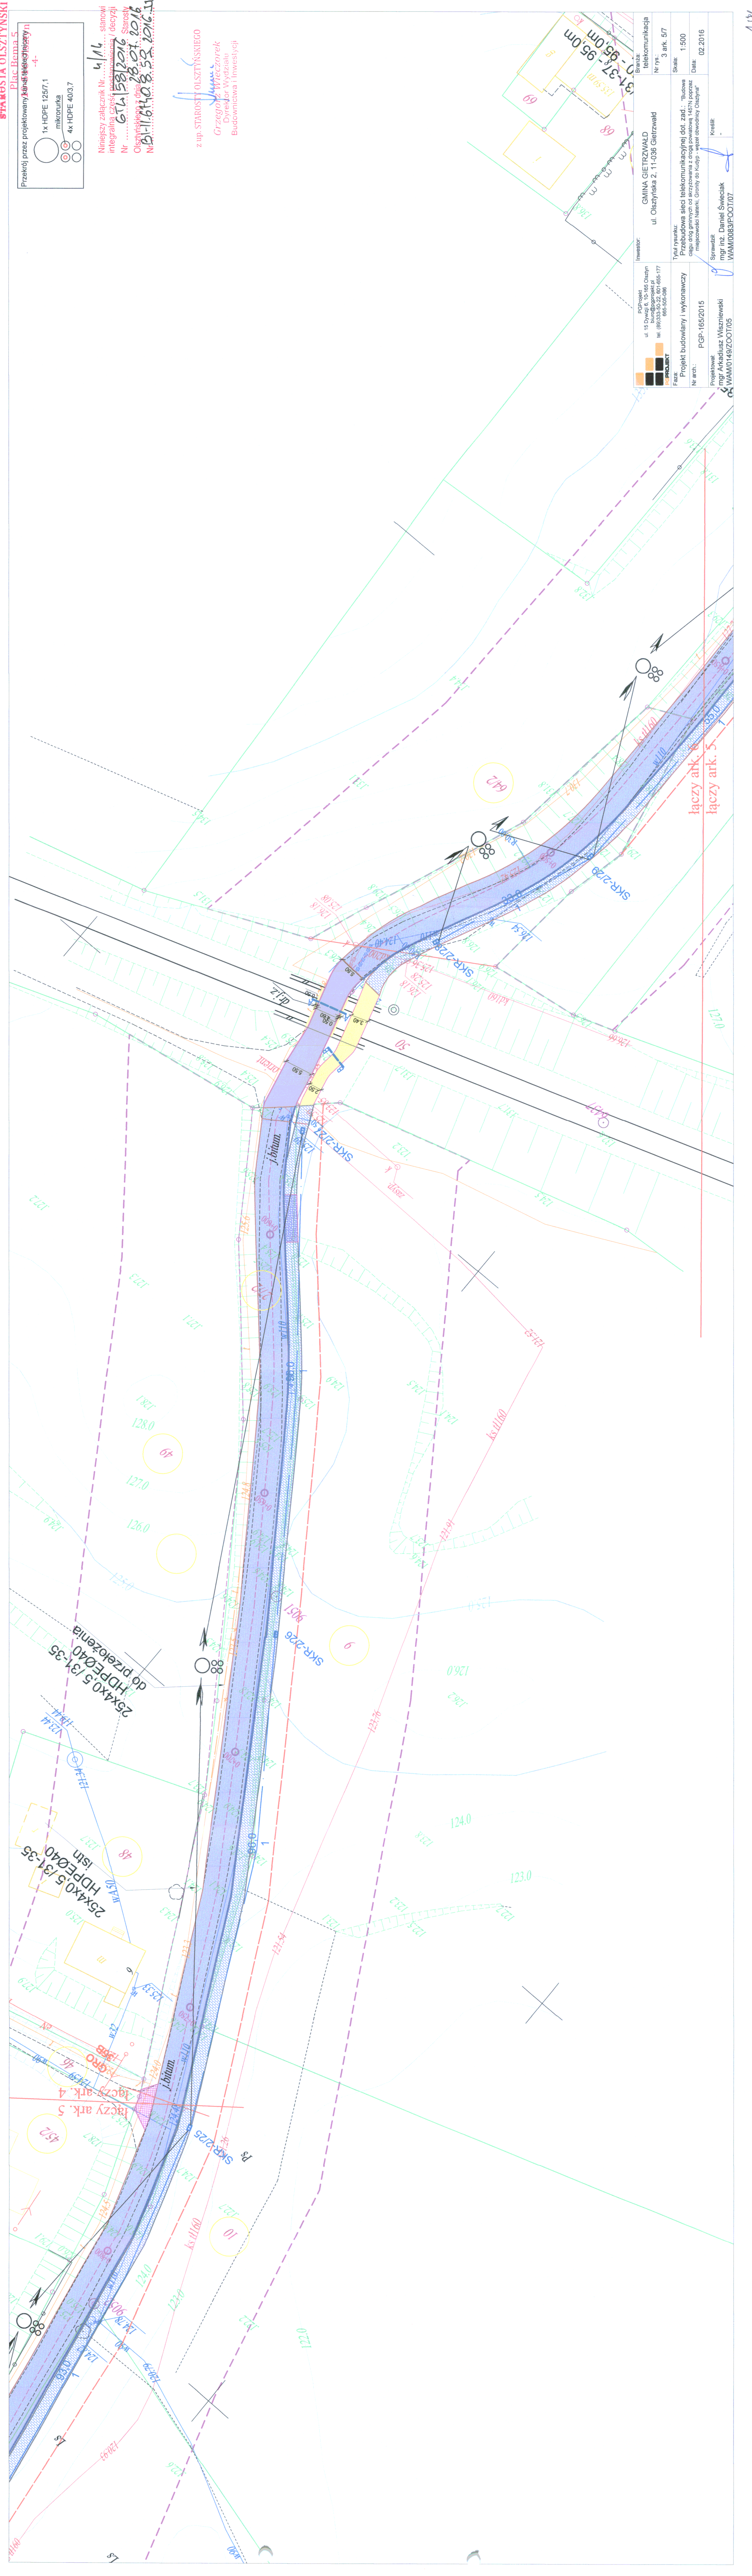

STANOWISKA OLSZTYŃSKIE

Plac Bema 5

Przekrój przez projektowany kanał telekomunikacyjny

-4-

1x HDPE 125/7.1

4x HDPE 40/3.7

mikrołuka

Niniejszy załącznik Nr. 4/16 stanowią integralną część projektu i decyzji

Nr. 611582076

Olsztynski, z dnia 28.07.2016

Nr. B-11640852.016.136

z up. STAROSTY OLSZTYŃSKIEGO

Grzegorz Wiczołek

Dyrektor Wydziału

Budownictwa i Inwestycji

PGProjekt

ul. 15 Dwywaj 6, 10-165 Olsztyn

tel. (89) 505-177

695-505-177

695-505-086

PGProjekt

Branka: telekomunikacja

Nr rys.: 3 ark. 5/7

Skala: 1:500

Data: 02.2016

Tytuł rysunku: Przebudowa sieci telekomunikacyjnej dot. zad.: "Budowa ciągu dróg gminnych od skrzyżowania z drogą powiatową 1457N poprzez miejscowości Nalarki, Grony do Kudy - wyjazd od strony Olsztyna"

Nr arch.: PGP-165/2015

Projektant: mgr inż. Arkadiusz Wiszniewski

WAM0149ZOOT05

WAM0083POOT07

Kreślił: -

