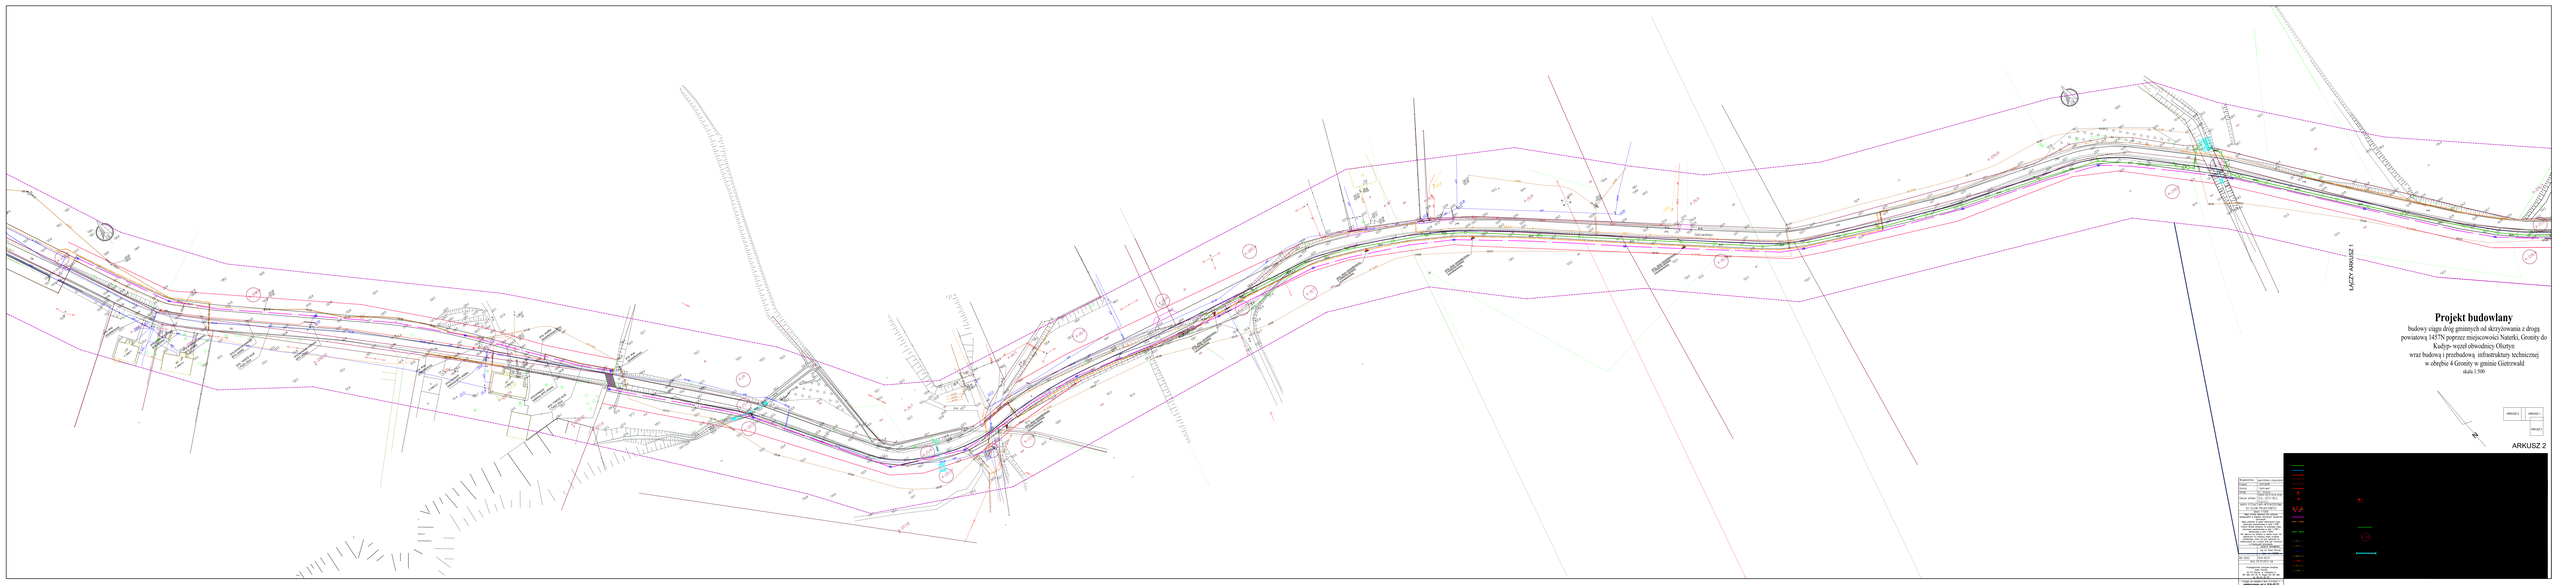

Projekt budowlany

budowy ciągu dróg gminnych od skrzyżowania z drogą powiatową 14578 poprzez miejscowości Naterki, Gronity do Kudyp- wzgl obwodnicy Olsztyn
wraz budową i przebudową infrastruktury technicznej
w obrębie 4 Gronity w gminie Gietrzwałd
skala 1:500

ARKUSZ 1
ARKUSZ 2
ARKUSZ 3

ARKUSZ 2