

UCHWAŁA Nr IX /64/ 2019

Rady Gminy Gietrzwałd

z dnia 4 czerwca 2019r.

w sprawie przystąpienia do sporządzenia miejscowego planu zagospodarowania przestrzennego terenów położonych w Rentynach, obręb Woryty, Gmina Gietrzwałd.

Na podstawie art. 18 ust. 2 pkt. 5 ustawy z dnia 8 marca 1990 r. o samorządzie gminnym /Dz. U. z 2019 r., poz. 506/ oraz art. 14 ust. 1, 2 i 4 ustawy z dnia 27 marca 2003 r. o planowaniu i zagospodarowaniu przestrzennym /Dz.U. z 2018 r. poz. 1945 ze zm./

Rada Gminy Gietrzwałd uchwala, co następuje:

§ 1.

Przystępuje się do sporządzenia miejscowego planu zagospodarowania przestrzennego terenów położonych w Rentynach, obręb Woryty, Gmina Gietrzwałd.

§ 2.

Granice planu określa załącznik do uchwały.

§ 3.

Przedmiot ustaleń planu określa art. 15 ust. 2 i 3 ustawy o planowaniu i zagospodarowaniu przestrzennym.

§ 4.

Wykonanie uchwały powierza się Wójtowi Gminy Gietrzwałd.

§ 5.

Uchwała wchodzi w życie z dniem podjęcia.

Przewodniczący
Rady Gminy Gietrzwałd


Janusz Tkaczyk

Wrys z mapy
Skala 1:2000

Obręb: WORYTY

3

Przewodniczący
Rady Gminy Gietrzwałd
Janusz Tkaczyk

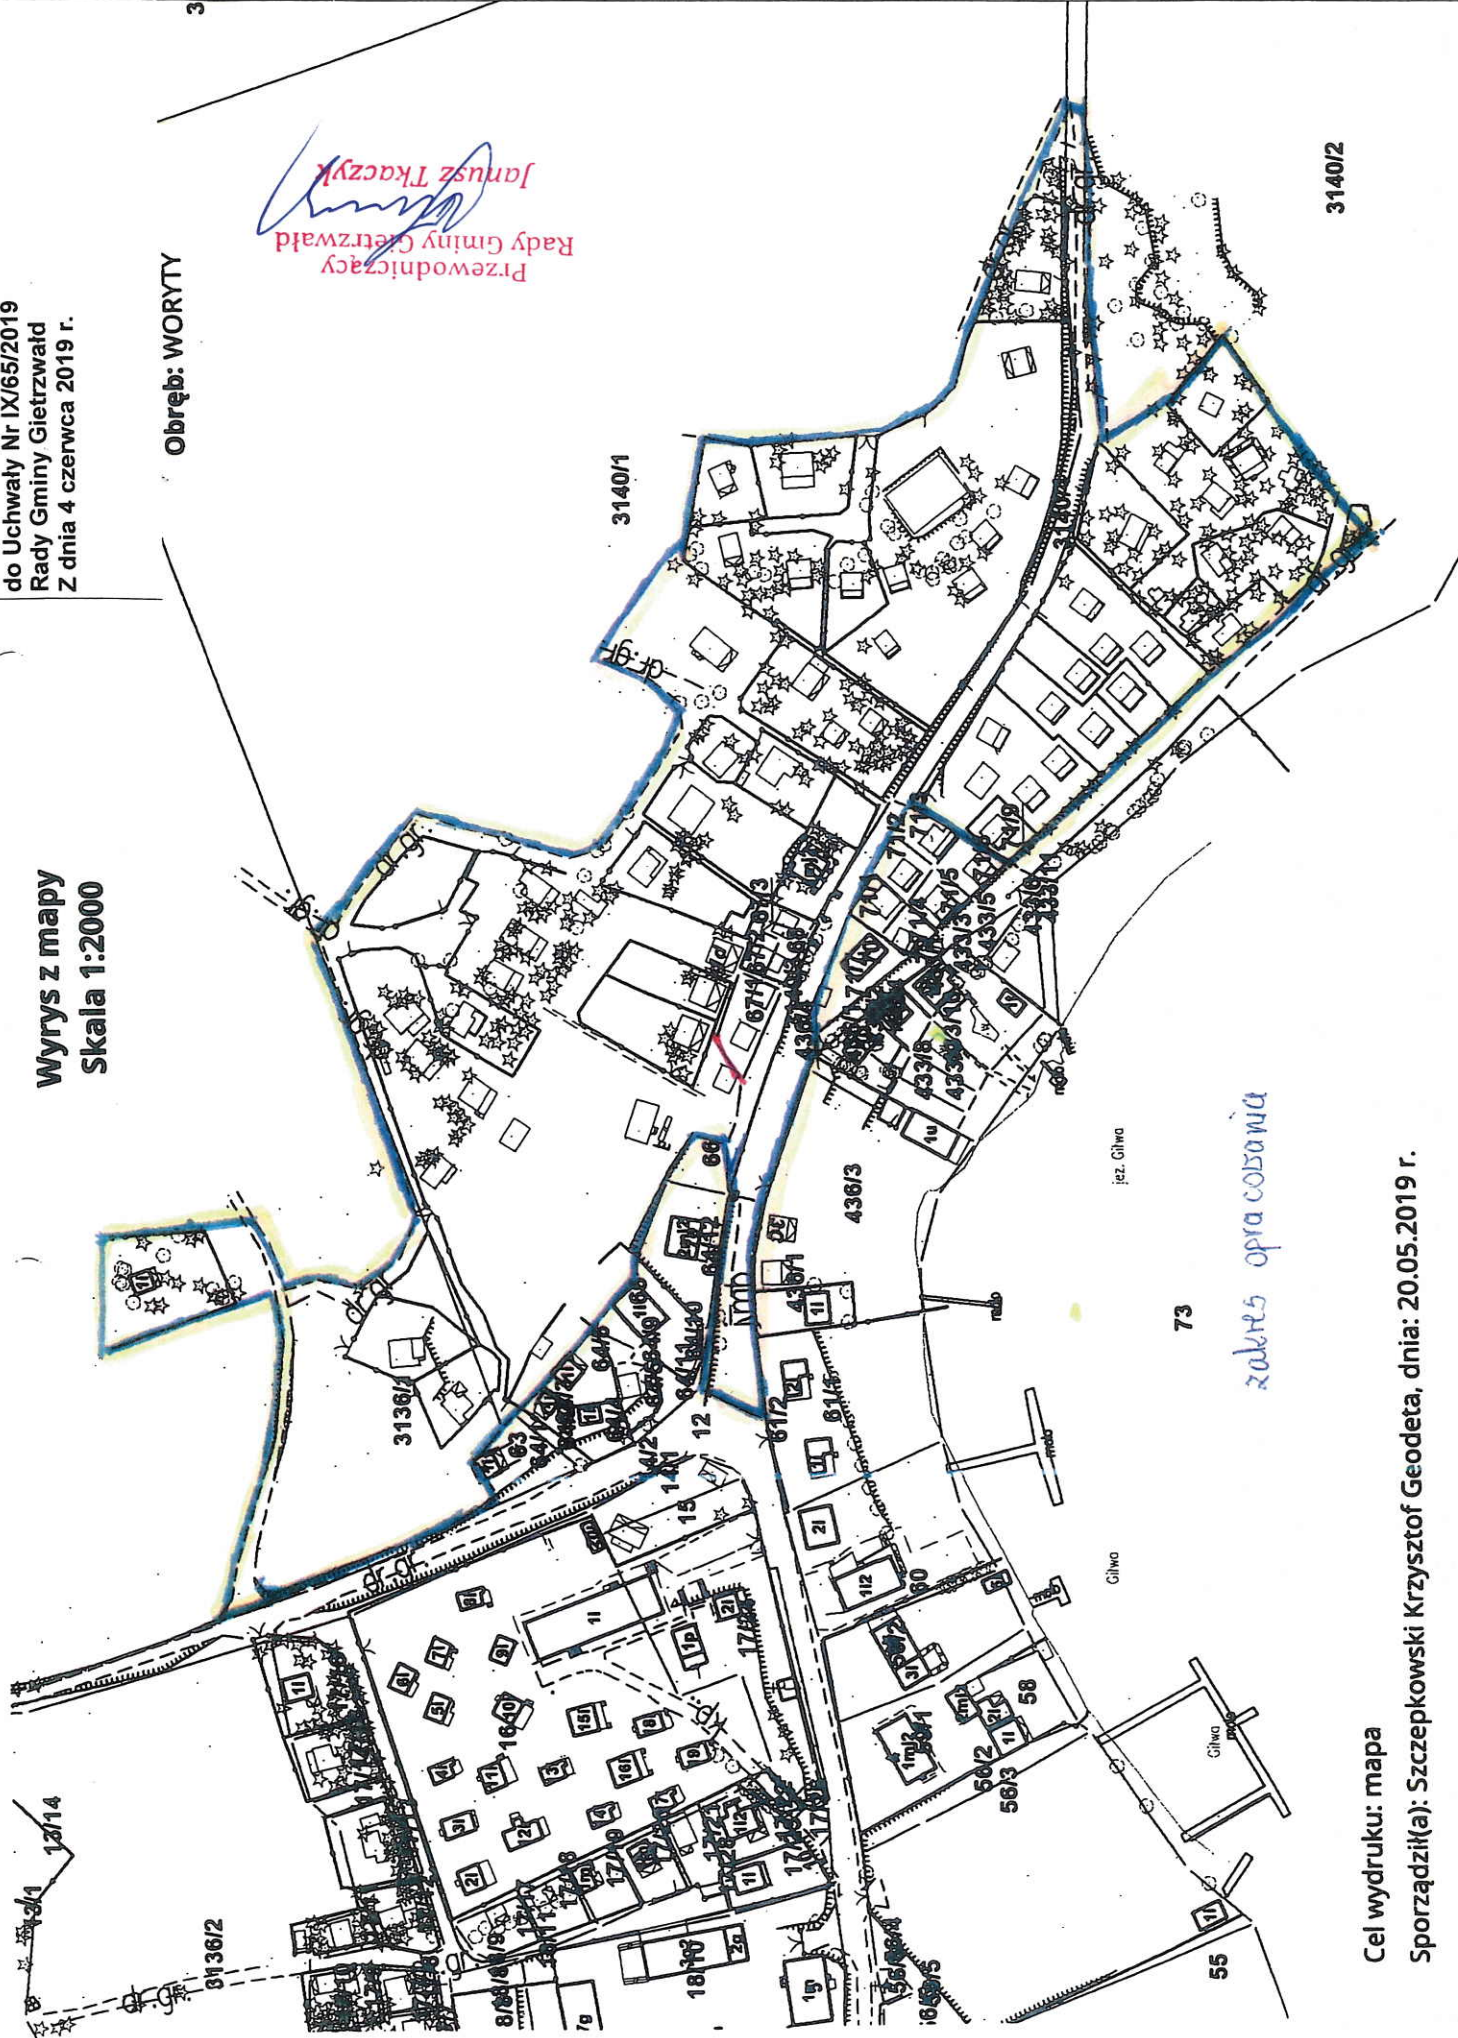

Cel wydruku: mapa

Sporządził(a): Szczepkowski Krzysztof Geodeta, dnia: 20.05.2019 r.