


Załącznik do projektu
zagospodarowania terenu
Dotyczy działki nr 165/4; 166/13
163/3; 166/8
Obręb nr 3, Gietrzwałd
Gmina Gietrzwałd

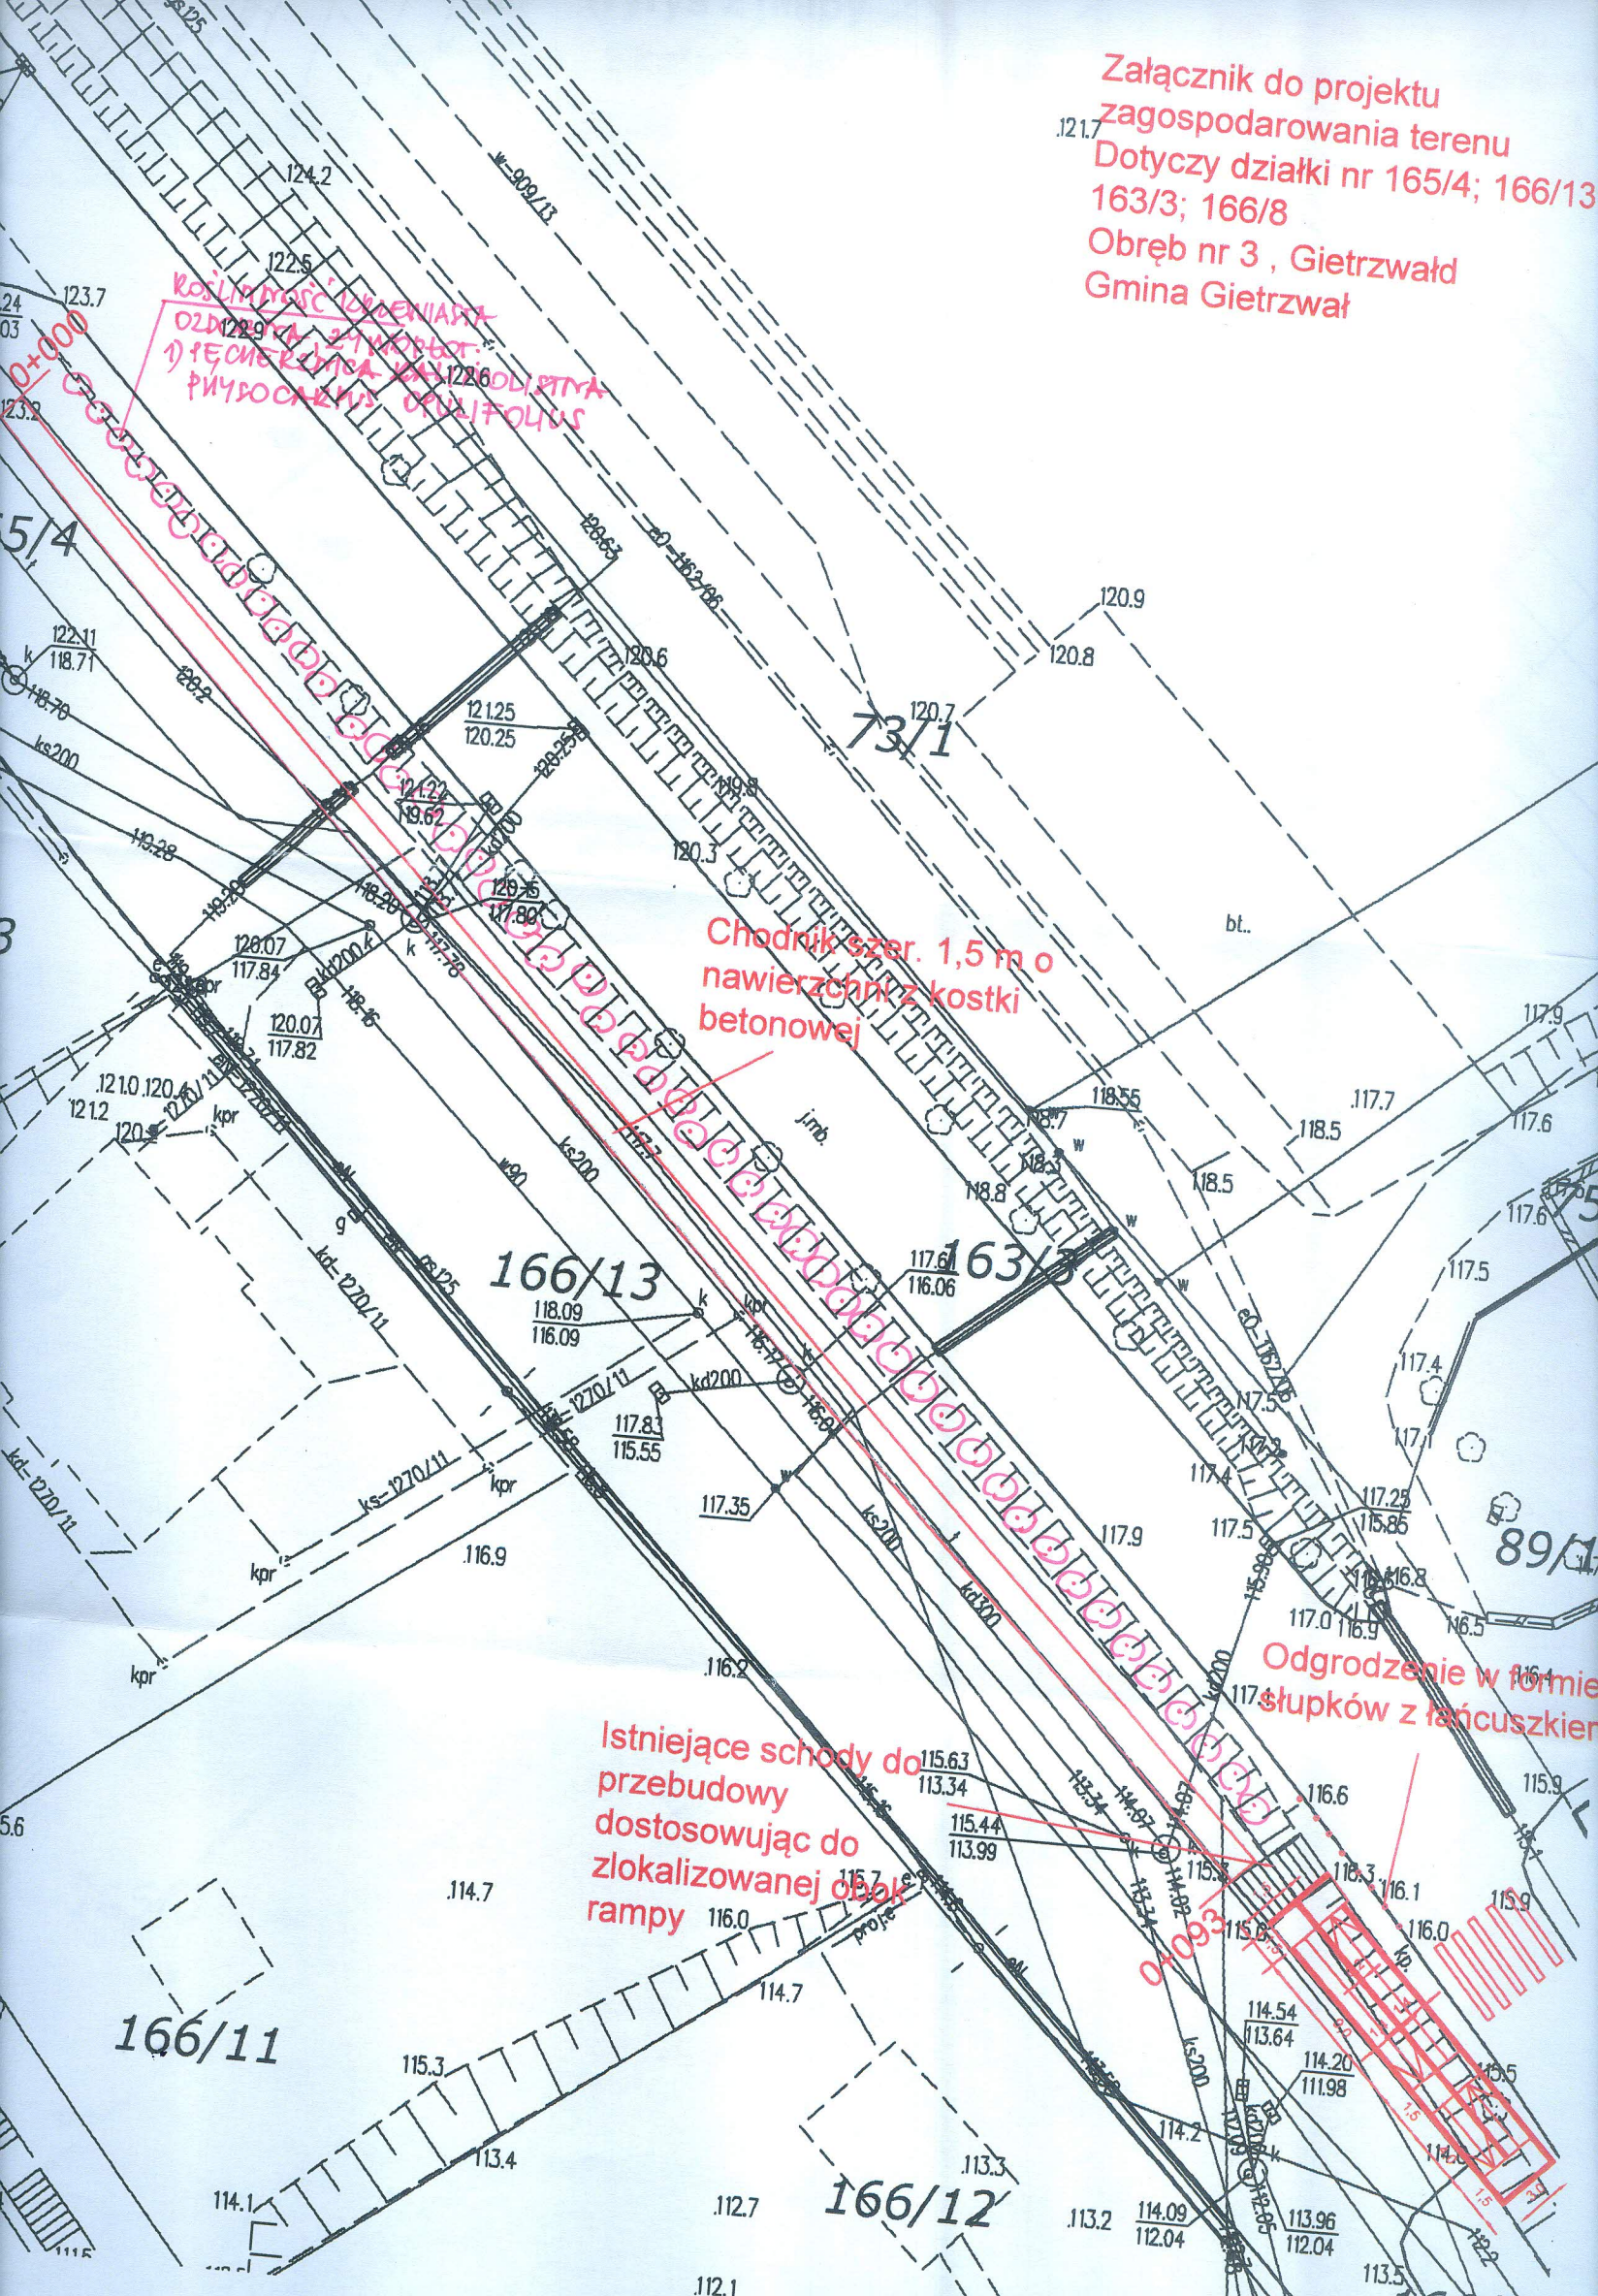

KOSZTOWANIE KOLEJNIA
OZDROBIENIA ZIMOWEGO
1) TECHNICZNA KARTKA
PRZYDOKAZU OPIKOWY

Chodnik szer. 1,5 m o
nawierzchni z kostki
betonowej

Istniejące schody do
przebudowy
dostosowując do
zlokalizowanej obok
rampy

Ogrodzenie w formie
słupków z łańcuszkiem