

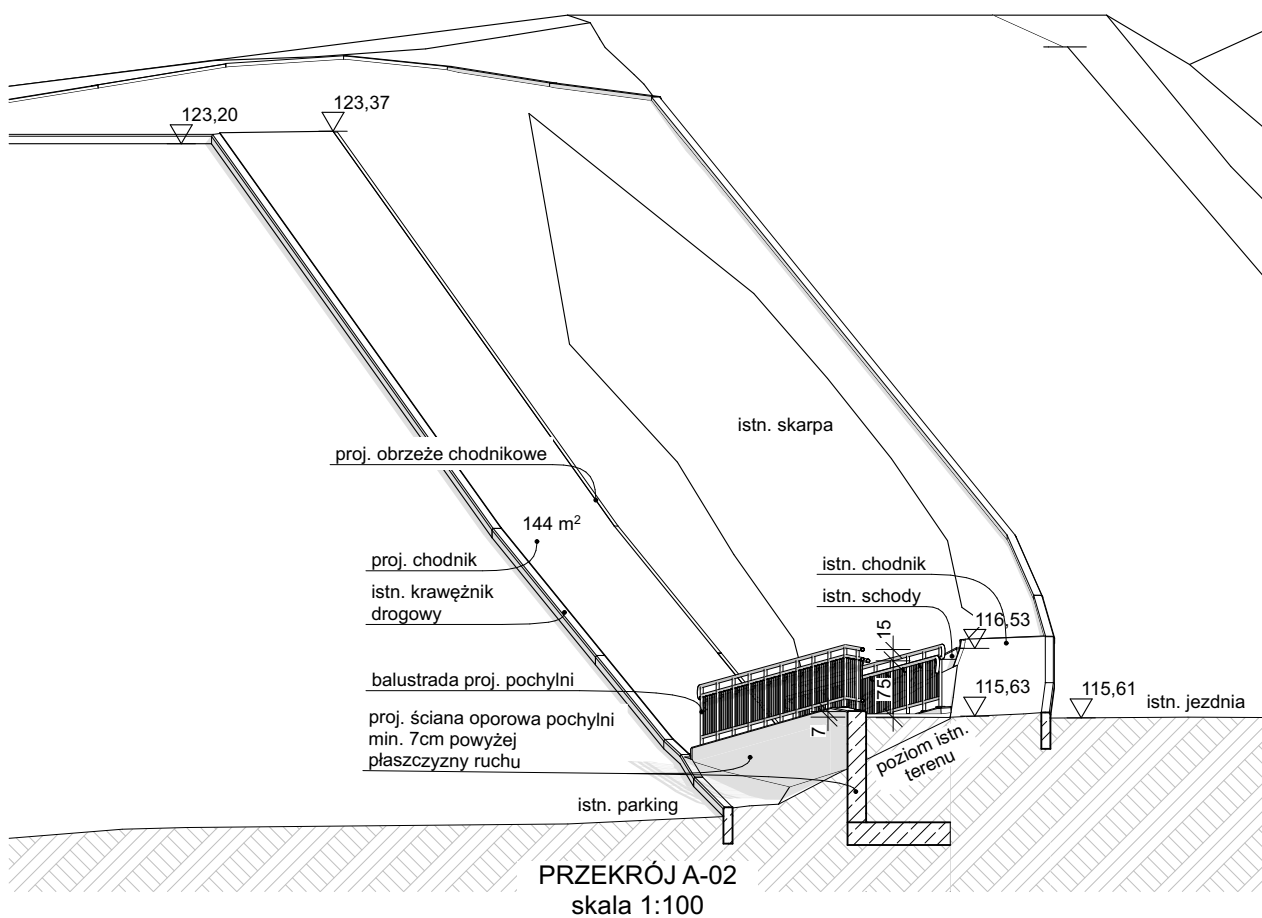
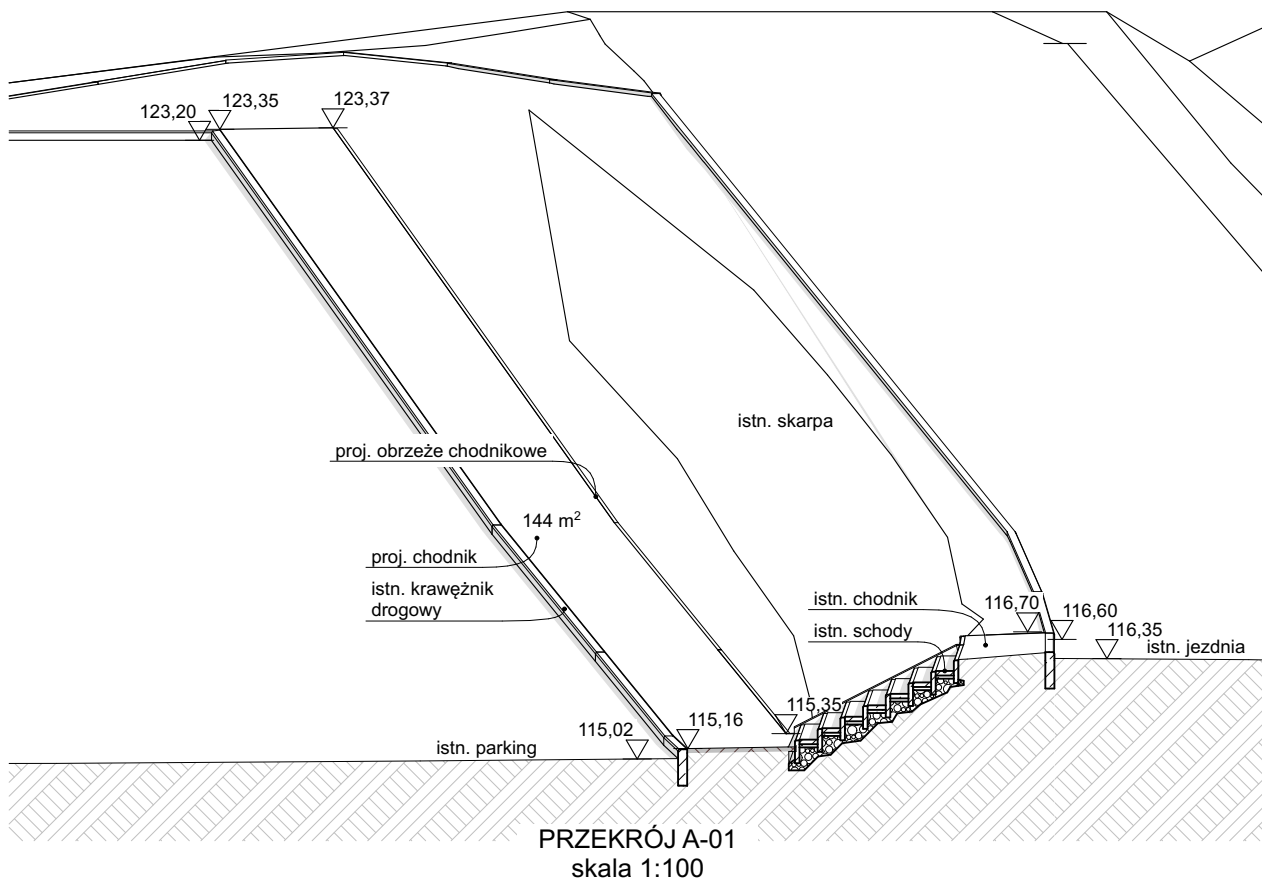


Inwestor: Gmina Gietrzwałd	
Tytuł projektu:Rozbudowa parkingu o chodnik i pochylnię, Dz. nr 163/3; 166/13; 165/4; 166/8, obr.3, gm. Gietrzwałd	
Tytuł rysunku	
RZUT TERENU	
Faza projektu projekt budowlany - architektura	
Imię i Nazwisko projektowali: arch. Magdalena Zwolińska	Uprawnienia 3/2006/WM
arch. Maciej Lemańczyk	7/WMOKK/2006
Skala rysunku	
1:100	
Nr arkusza	Data
A.02	07.2018r.

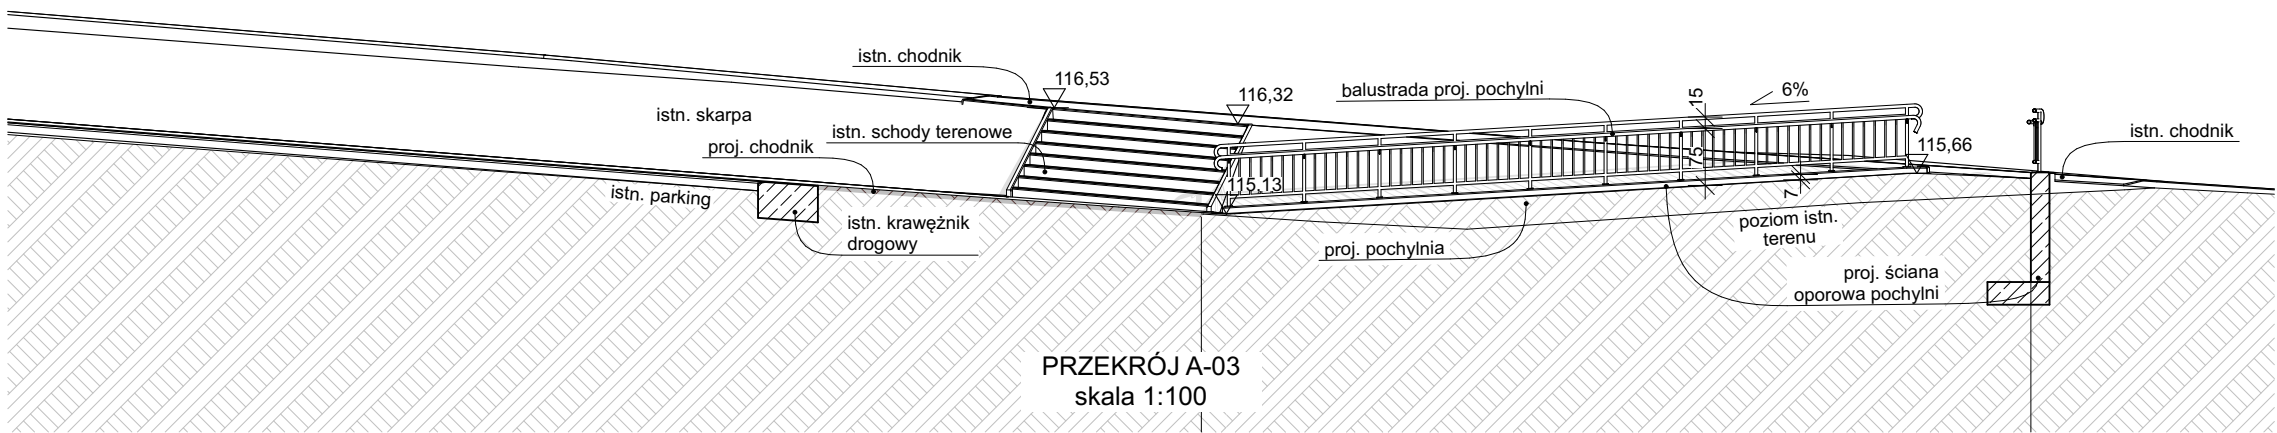

Inwestor: Gmina Gietrzwałd	Skala rysunku 1:100	Imię i Nazwisko projektowali: arch. Magdalena Zwolińska	Uprawnienia 3/2006/WM
Tytuł projektu: Rozbudowa parkingu o chodnik i pochylnię, Dz. nr 163/3; 166/13; 165/4; 166/8, obr.3, gm. Gietrzwałd	Tytuł rysunku PRZEKRÓJ A-01, A-02	arch. Maciej Lemańczyk	7/WMOKK/2006
Faza projektu projekt budowlany - architektura		Nr arkusza A.03	Data 07.2018r.

widok proj. pochylni z chodnikiem

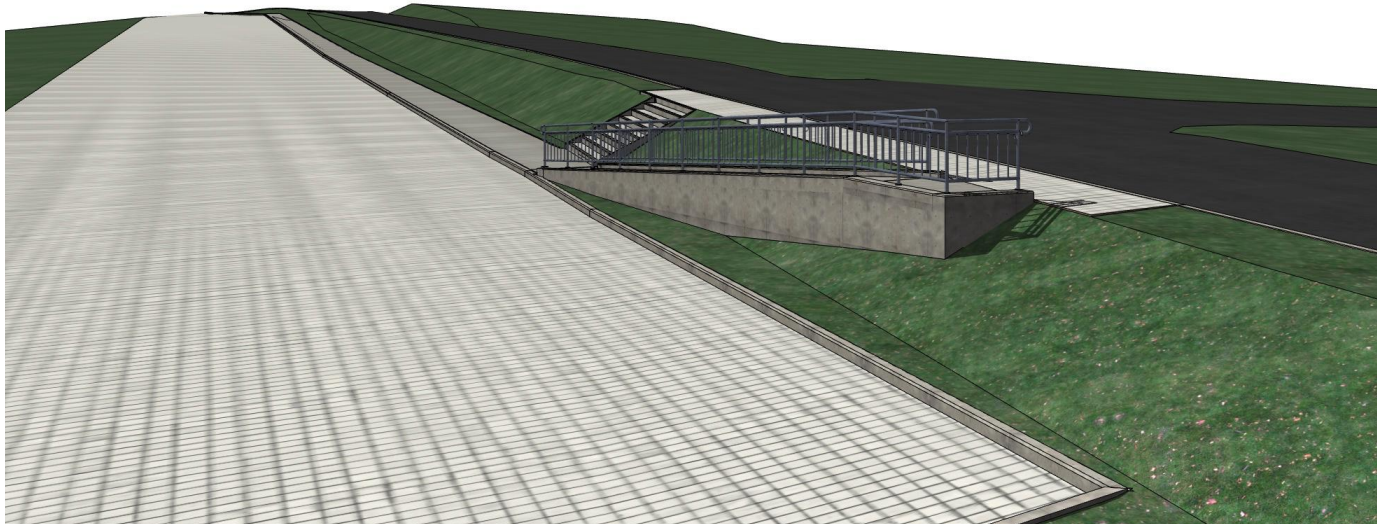

widok proj. pochylni z chodnikiem

Inwestor:	Gmina Gietrzwałd
Tytuł projektu:	Rozbudowa parkingu o chodnik i pochylnię, Dz. nr 163/3; 166/13; 165/4; 166/8, obr.3, gm. Gietrzwałd
Tytuł rysunku	PRZEKRÓJ A-03, widok
Faza projektu	projekt budowlany - architektura
projektowali:	Imię i Nazwisko arch. Magdalena Zwolińska 3/2006/WM arch. Maciej Lemańczyk 7/WMOKK/2006
Skala rysunku	1:100
Nr arkusza	A.04
Data	07.2018r.