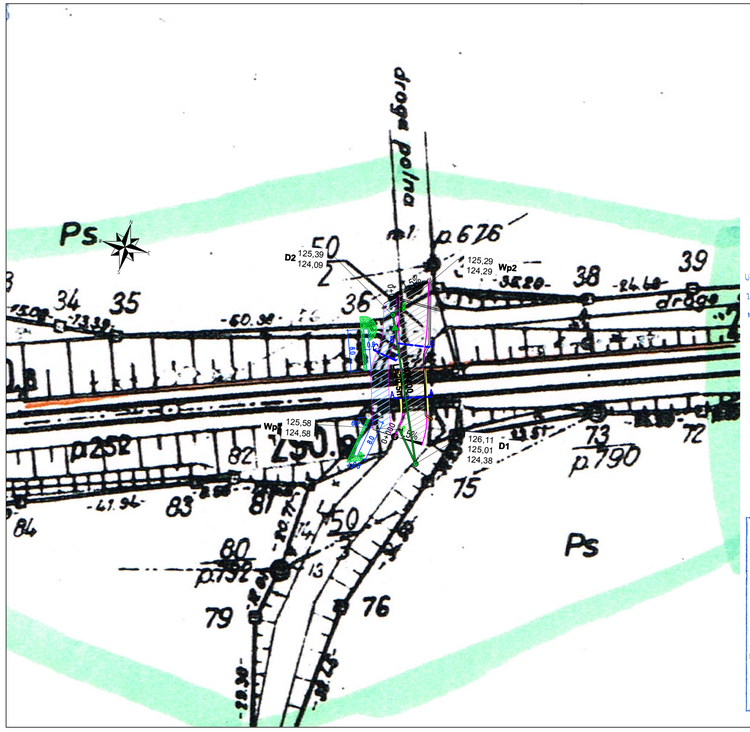

MAPA DO CELÓW PROJEKTOWYCH
SKALA 1 : 1000

Załącznik do mapy z PODGiK w Olsztynie
P.2814.2016.1262

Zgłoszenie roboty nr: NGd.13.7.6310.124/16
Województwo: warmińsko-mazurskie
Powiat : olsztyński
Gmina: Gietrzwałd
Obręb: Gronity
Nr linii : 353
Nazwa linii: Poznań - Skandawa
km 290,0 - 291,0
Układ współrzędnych : 1965
Układ wysokościowy : Amsterdam

Wykonawca:

GEODETA UPRAWNIONY
mgr inż. Jan Zubel
10-687 Olsztyn, ul. Ks. Witolda 11
tel. 523 69 90 98

Usługi Geodezyjno-Kartograficzne
„GEOJAN"
10-067 Olsztyn, ul. Ks. Witolda 11
tel. (89) 523 58 34
NIP 739-127-19-12, Regon 510418963

Ps

PKP S.A.
Oddział Gospodarowania Nieruchomościami w Gdańsku
Kolejowy Ośrodek Dokumentacji Geodezyjno
i Kartograficznej w Gdańsku
W oznaczonym obszarze ...
dokonano ... zgłoszonej kolejowej mapy sytuacyjno-wysokościowej. Dokumentację tę przyjęto do zasobu w dniu ... i zaewidencjonowano pod nr ...
Niniejsza mapa może służyć do celów projektowych
Projektowane obiekty budowlane wymagające pozwolenia na budowę podlegają wytyczeniu inwestycyjnemu oraz po zrealizowaniu jednostki uprawnione do wykonywania geodezyjnych na terenie państwowym.
Gdańsk, dnia ...
NACZELNIK
Wydziału Geodezji

LEGENDA

- projektowany krawężnik betonowy 15x30 cm wystający 12 cm
- projektowany krawężnik kamienny 15x30 cm wystający 12 cm
- projektowane obrzeże betonowe 8x30 cm
- projektowana nawierzchnia bitumiczna
- projektowana nawierzchnia z kostki kamiennej
- projektowana nawierzchnia bitumiczna
- projektowane elementy oporowe
- projektowane umocnienie skarp
- projektowana rura osłonowa na sieci teletechnicznej
- proj. wpust deszczowy
- proj. przykanalik
- proj. kanalizacja deszczowa
- proj. studnie kanalizacj deszcz.

BPT Sp. z o.o.
Bartąg, ul. Tęczowy Las 2b/77
10-687 Olsztyn

Zamawiający:
Gmina Gietrzwałd
ul. Olsztyńska 2
11-036 Gietrzwałd

Nazwa zadania:
Wykonanie pogłębienia i nowej nawierzchni na drodze gminnej, z udrożnieniem po stronie prawej (patrząc od strony Kudyp) przejścia dla osób pieszych i wykonaniem nawierzchni pod wiaduktem kolejowym w km 290.907 linii nr 353 Poznań-Skandawa wraz z przebudową i budową infrastruktury technicznej

Tytuł rysunku: Plan sytuacyjny - część kolejowa

Projektant: **br. mostowa**	mgr inż. Andrzej Mieszczuk upr. bud. 234/GD/01	
Sprawdzający: **br. mostowa**	mgr inż. Lucyna Jumas upr. bud. 227/GD/01	

Data:	**Skala:**	**Nr rysunku:**
12.2016 r.	1:500	1.2