



Wydruk mapy

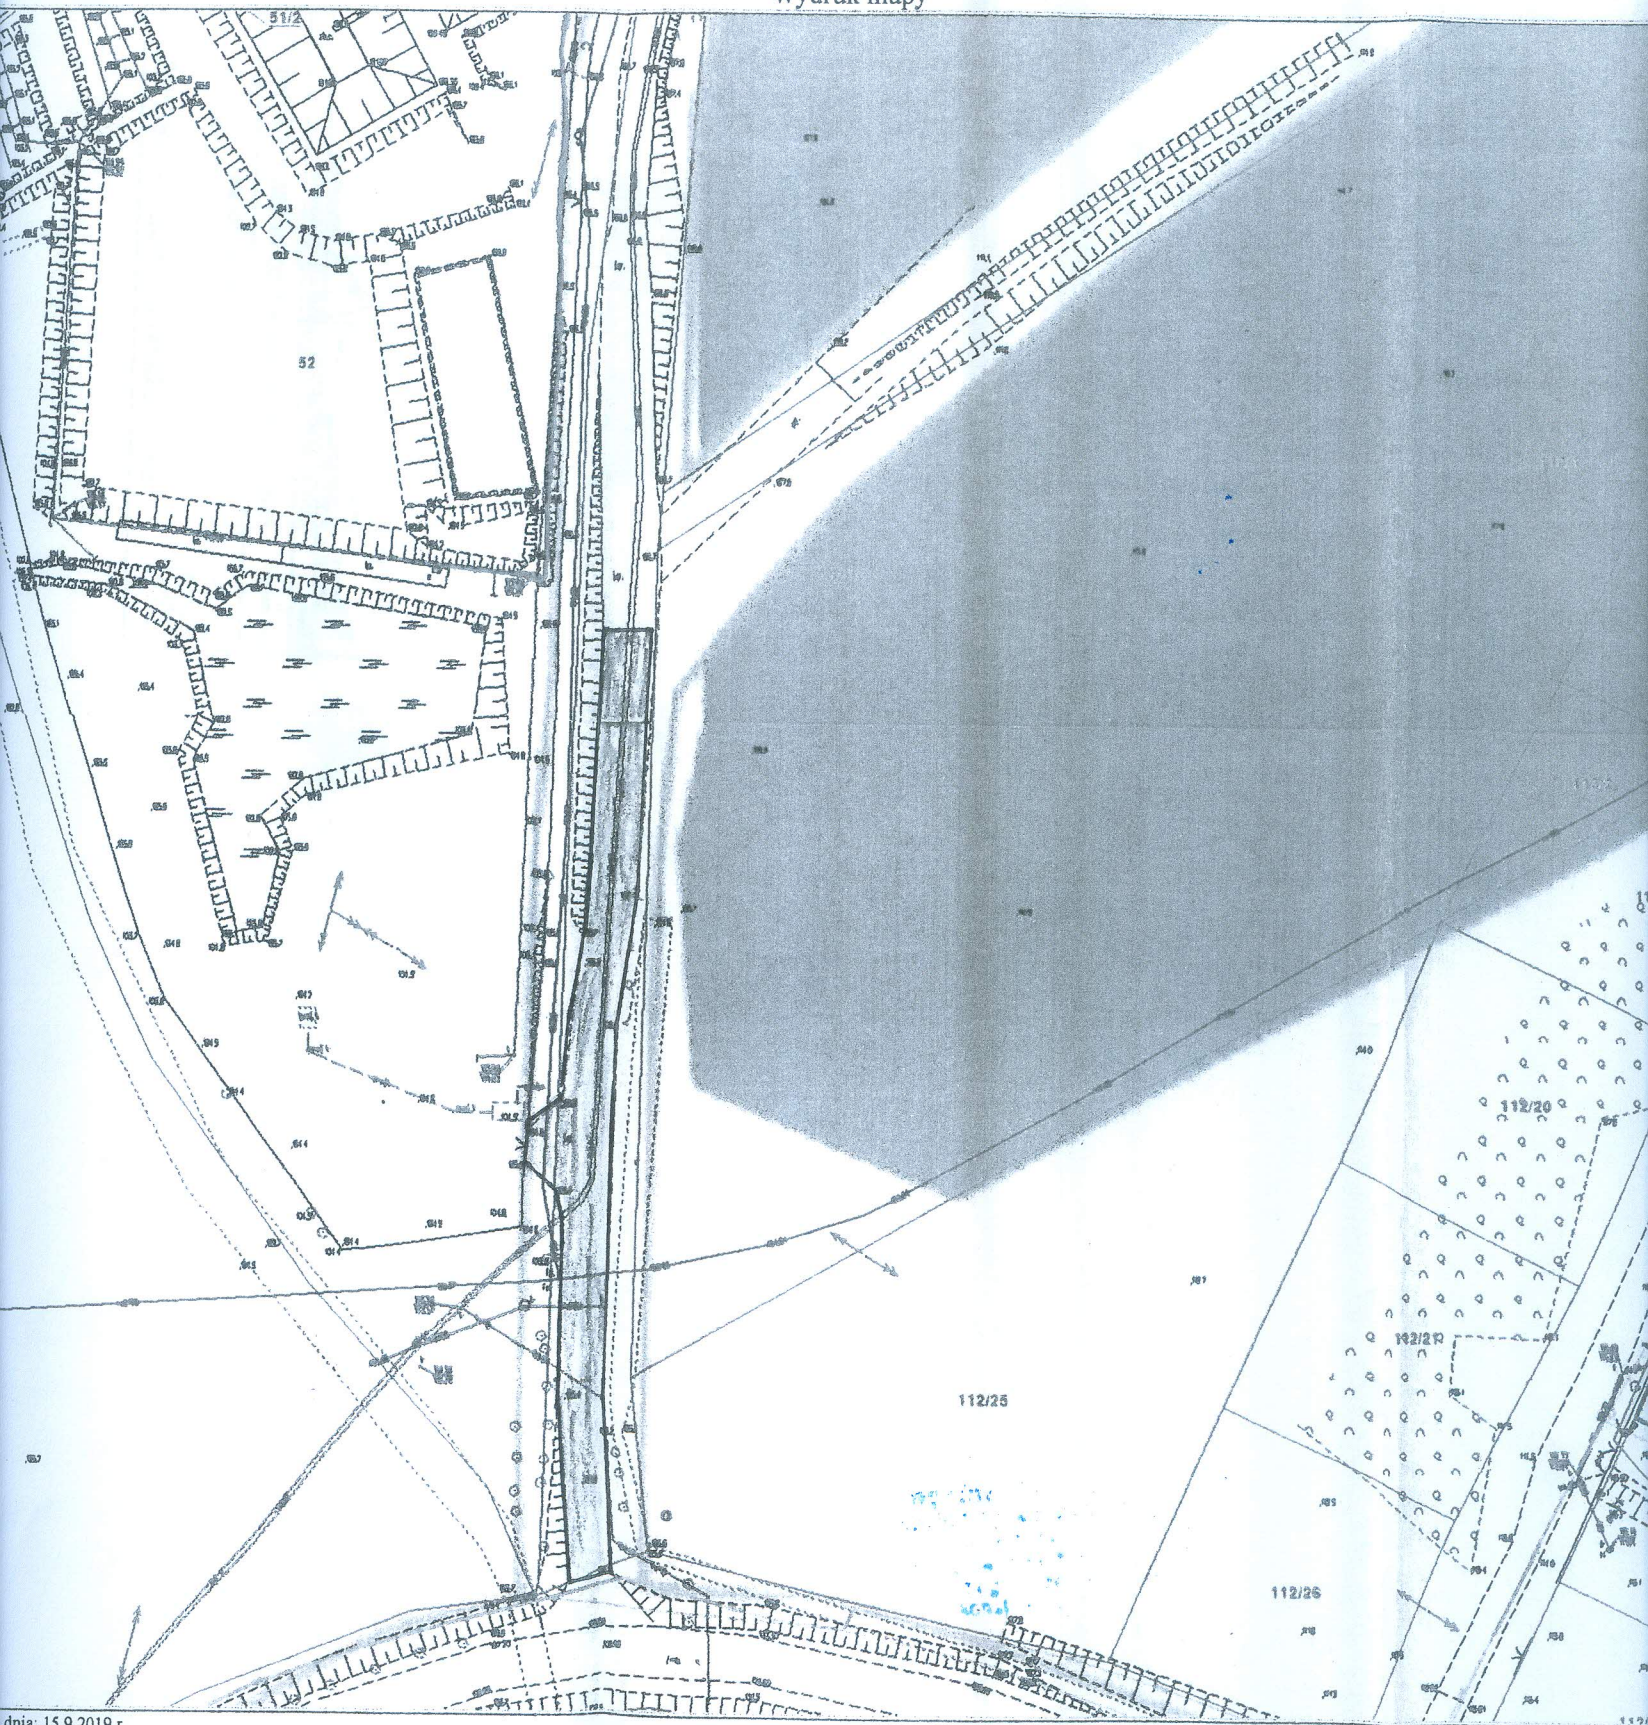

dnia: 15.9.2019 r.
charakter poglądowy i nie jest dokumentem

Remont ul. Łąkowej - dojazd do punktu
selektywnej zbiórki odpadów komunalnych
w Gietrzwałdzie

Skala 1:1000

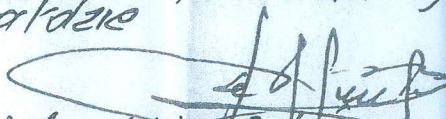
Opr. Bogdan Kiedrzyński