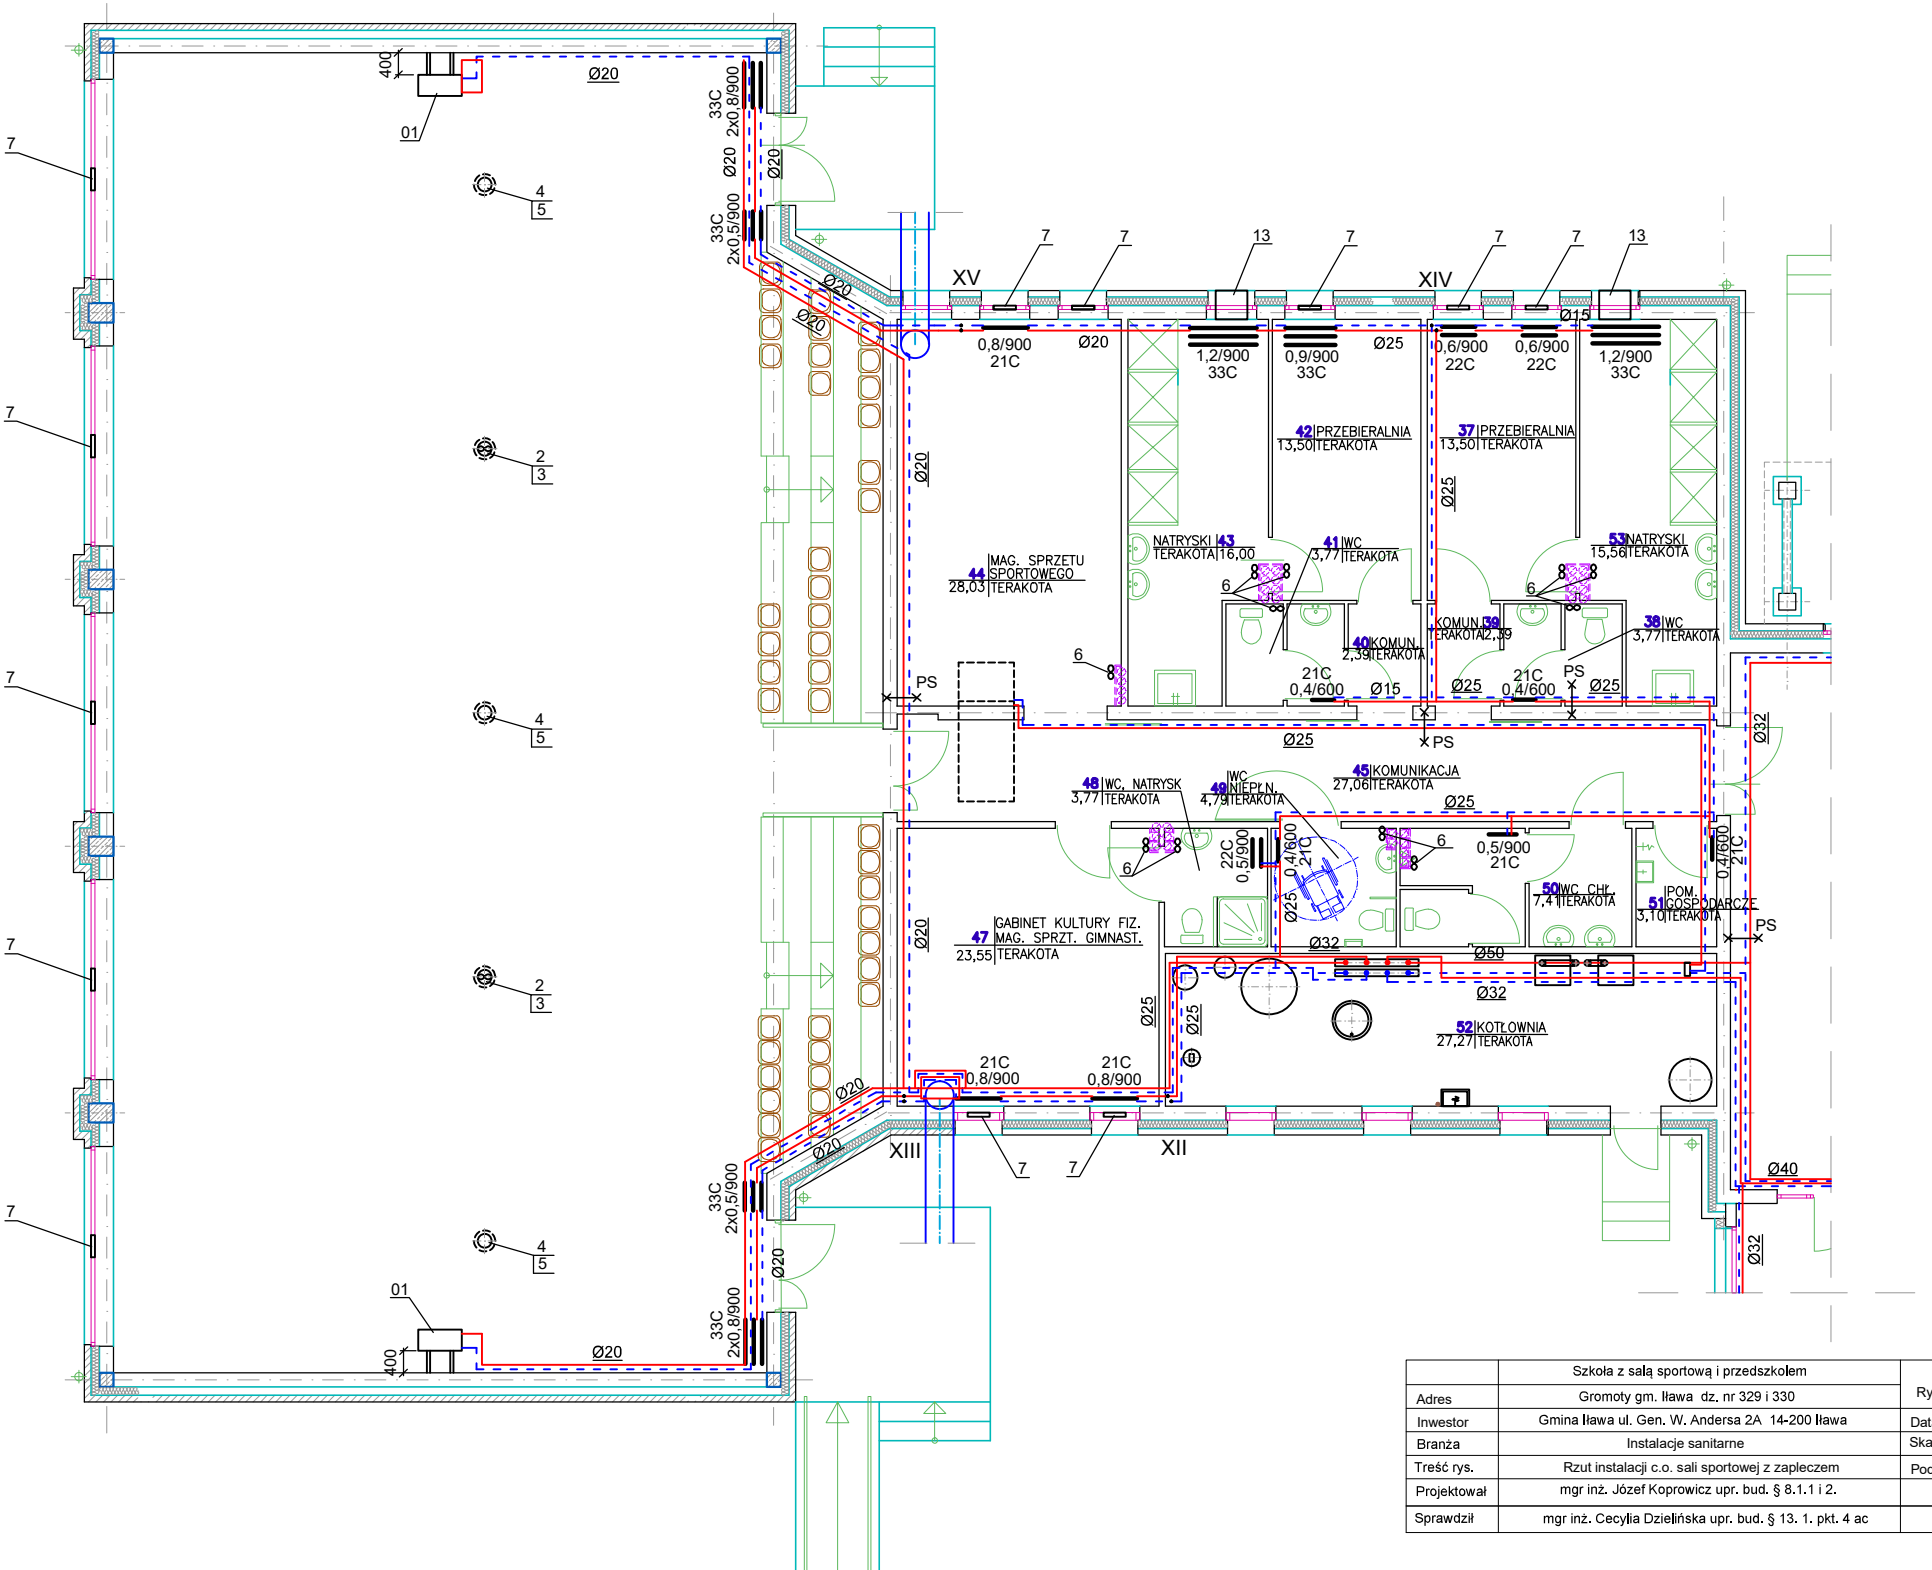

	Szkoła z salą sportową i przedszkolem	Rys. nr 2
Adres	Gromoty gm. Iława dz. nr 329 i 330	
Inwestor	Gmina Iława ul. Gen. W. Andersa 2A 14-200 Iława	Data 12.2013
Branża	Instalacje sanitarne	Skala 1:100
Treść rys.	Rzut instalacji c.o. sali sportowej z zapleczem	Podpis
Projektował	mgr inż. Józef Koprowicz upr. bud. § 8.1.1 i 2.	
Sprawdził	mgr inż. Cecylia Dzielińska upr. bud. § 13. 1. pkt. 4 ac	