


ELEWACJA POŁUDNIOWO–WSCHODNIA 1:100

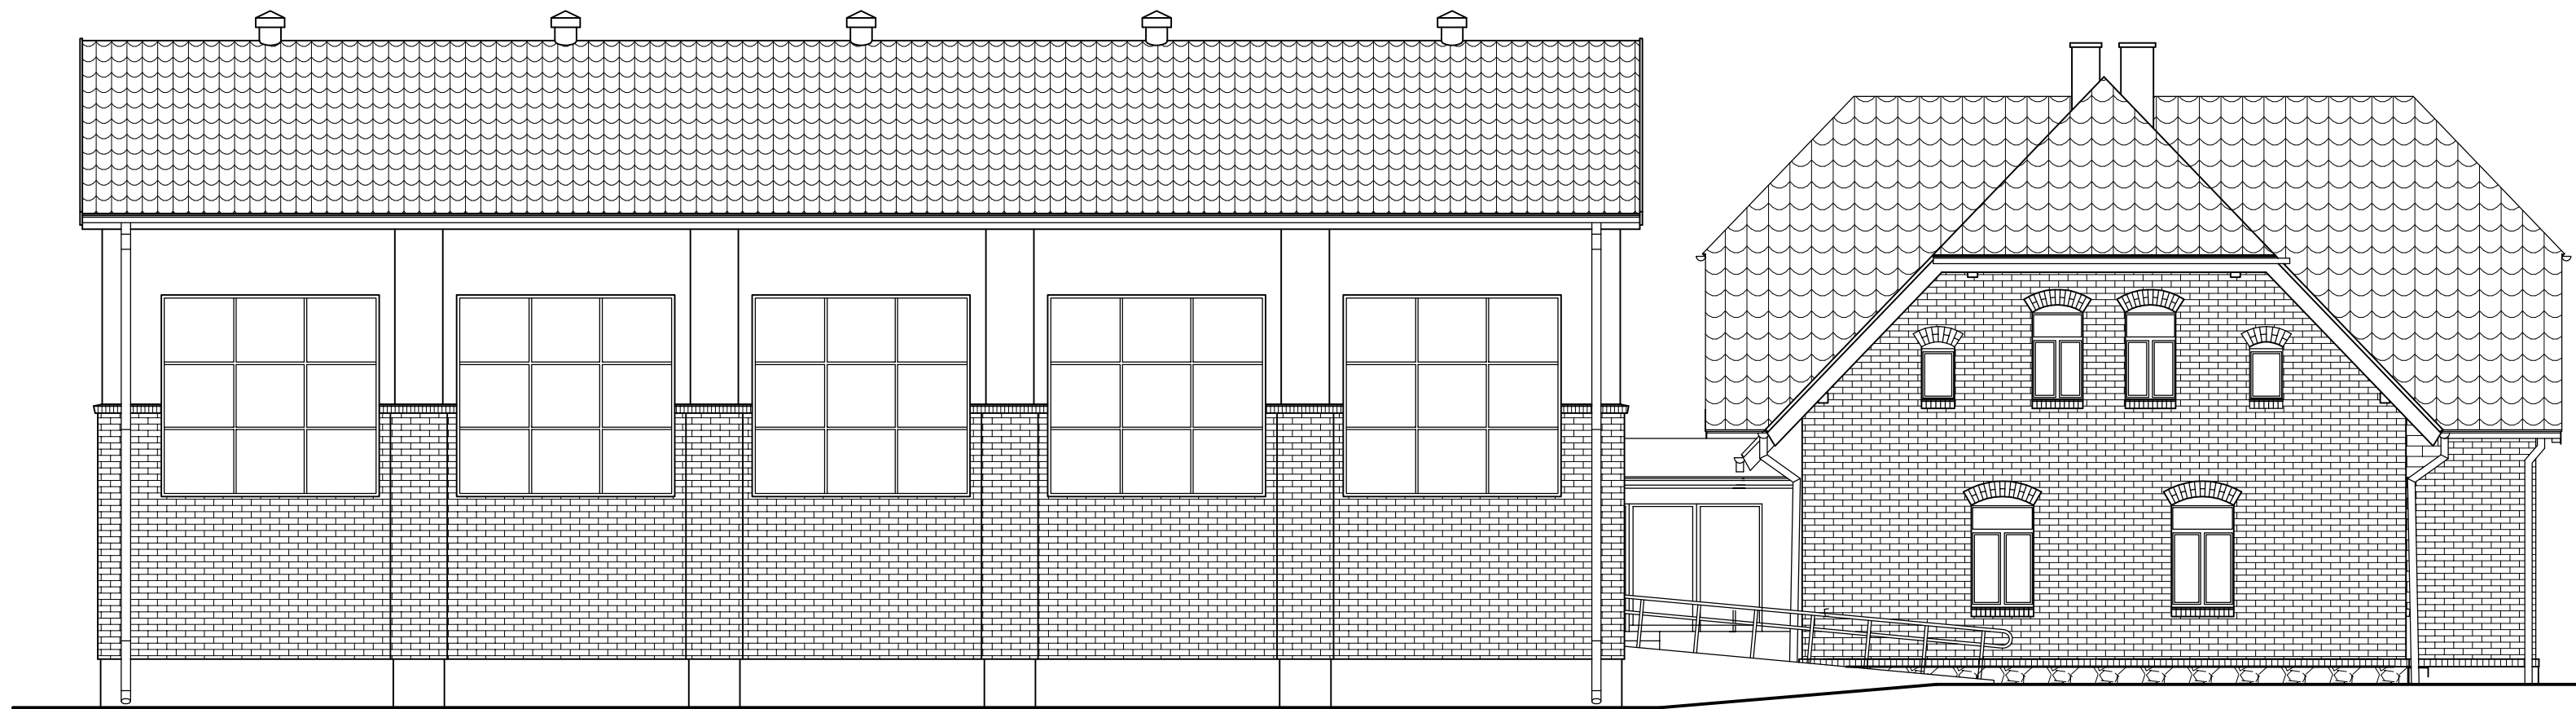

ELEWACJA PÓŁNOCNO–ZACHODNIA 1:100

TREŚĆ:	OBIEKT: SZKOŁA Z SALĄ SPORTOWĄ I PRZEDSZKOLEM	A	14
ELEWACJE	ADRES: GROMOTY Dz. Nr. 329, 330 gm. ILAWA		
1:100	OPRACOWAŁ: MIROSLAW ENGEL SPRAWDZIŁ:	BRANŻA	
SKALA:			
12-2013			
DATA:			NR RYSUNKU