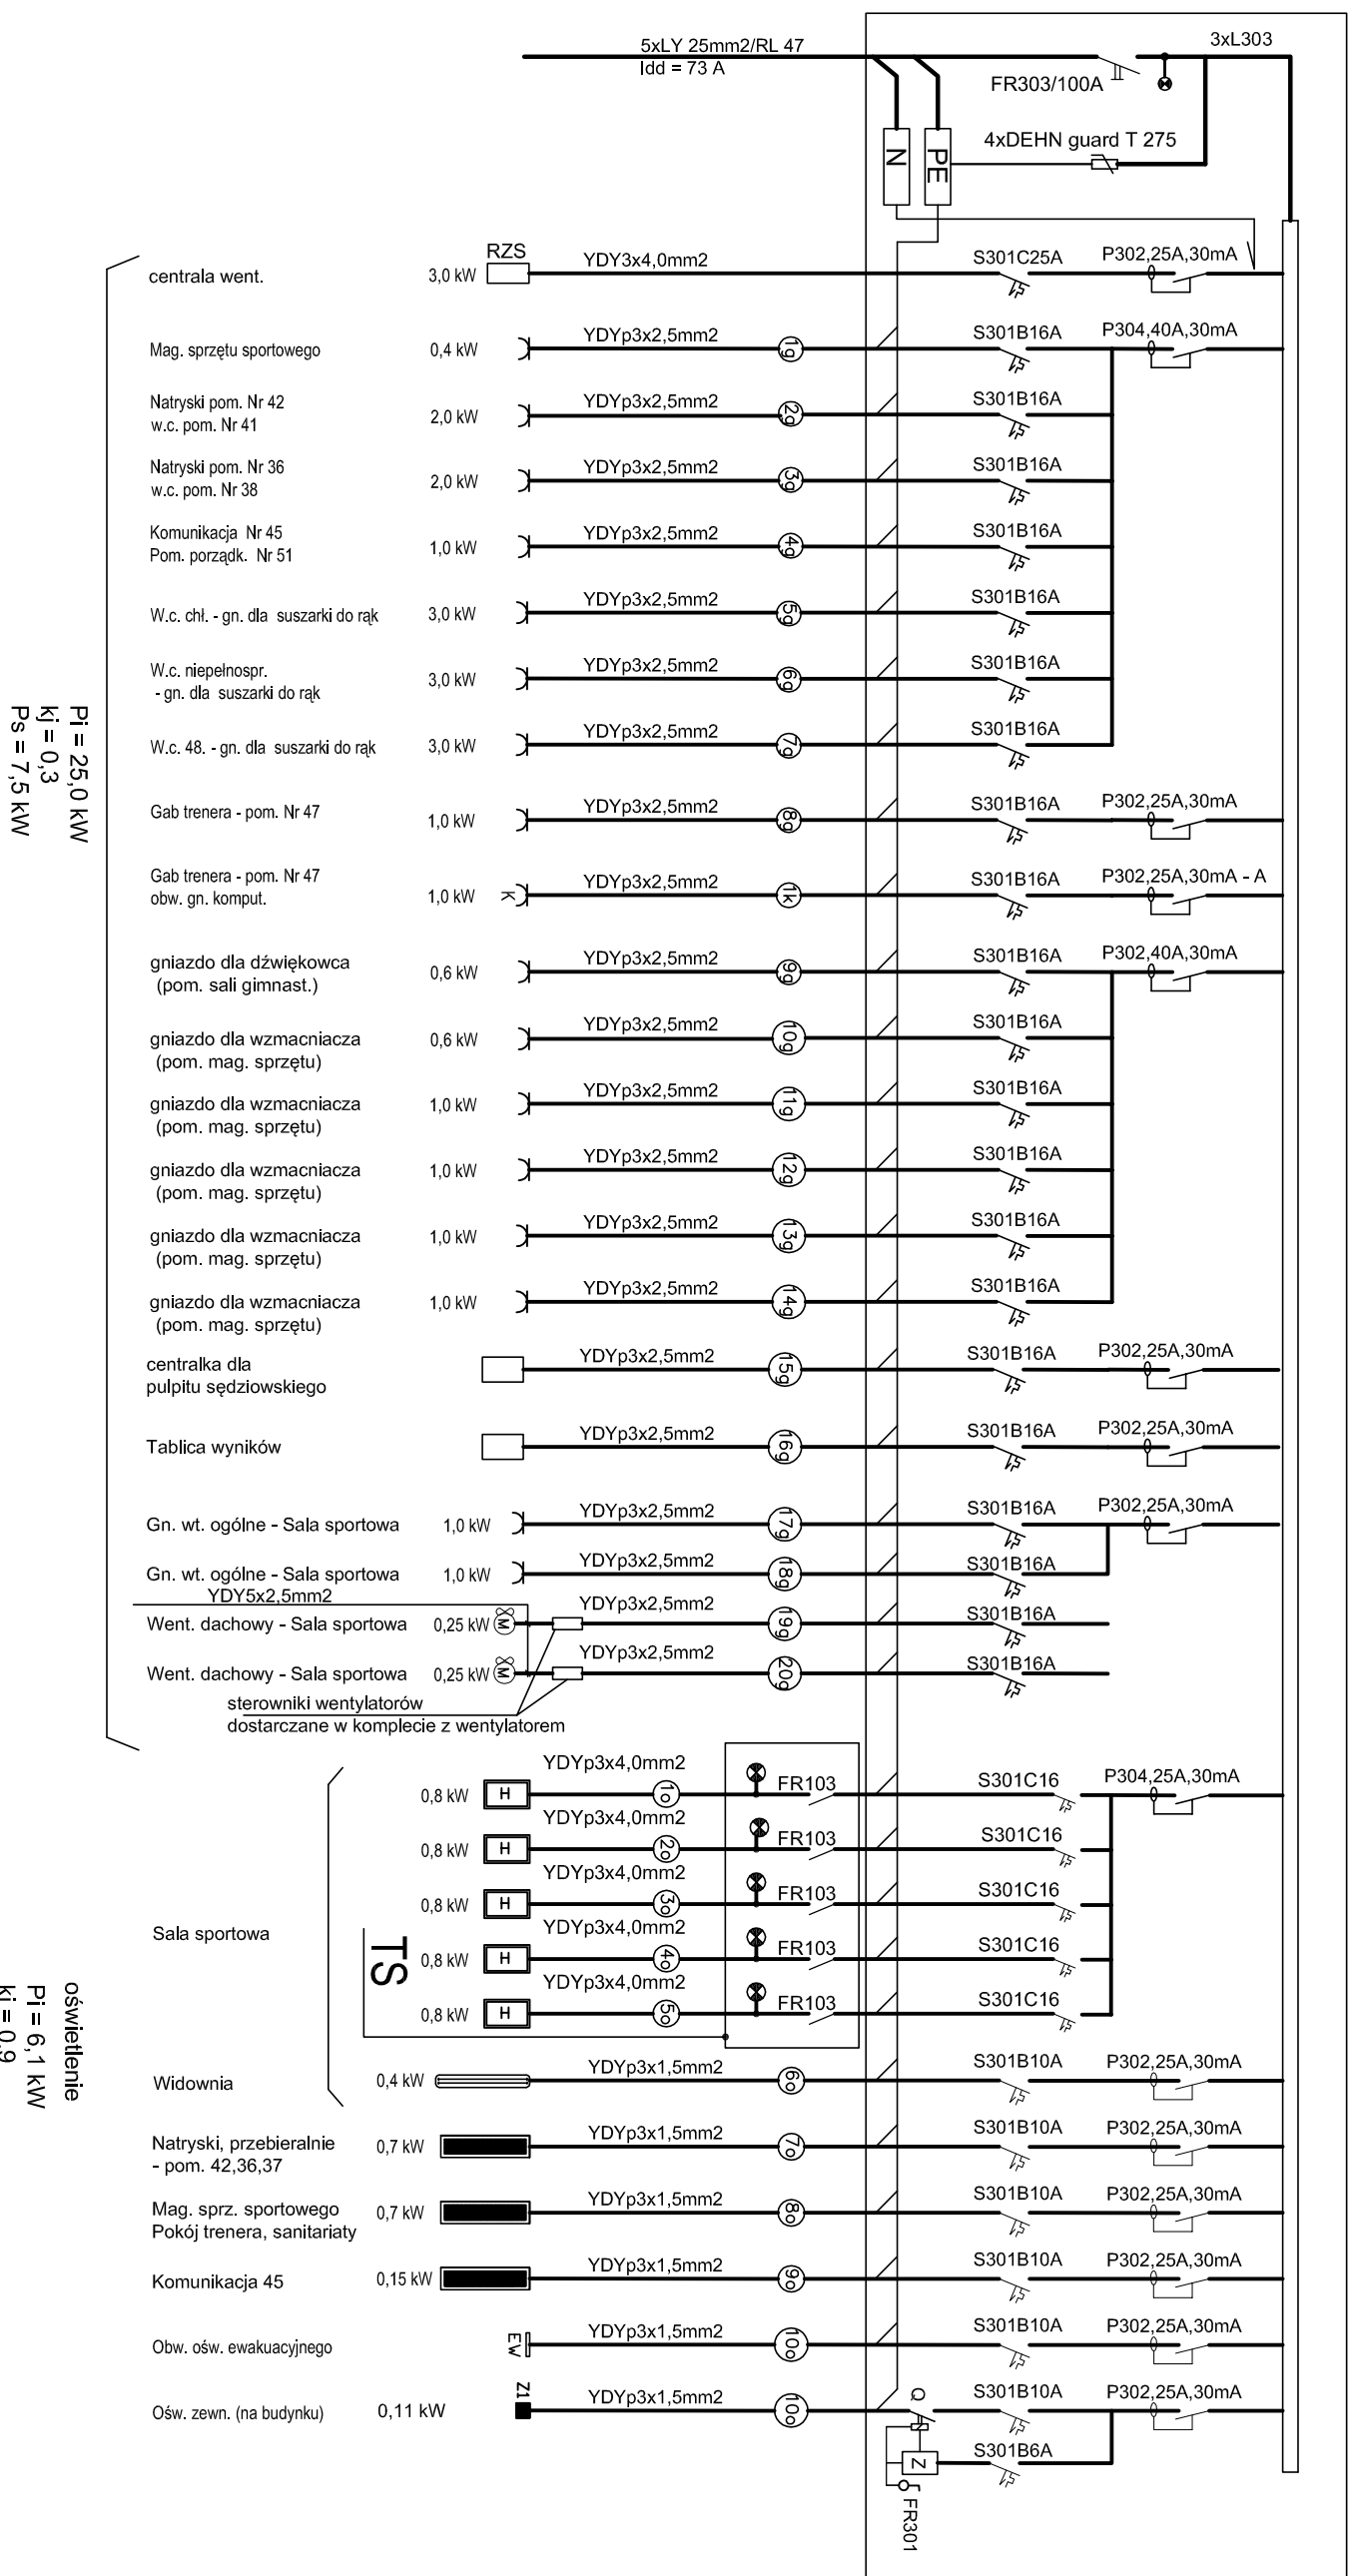


TE2 SALA SPORTOWA

$$\begin{aligned} P_i &= 31,0 \text{ kW} \\ P_s &= 13,0 \text{ kW} \end{aligned}$$


USŁUGI PROJEKTOWE PAWEŁOWSKA MARIA			
I/O - 443 Olisztyn ul. Kolobrzeska 14B/107 505 245 935			
OBJEKT:	SZKOŁA Z SALĄ SPORTOWĄ I PRZEDSZKOLEM BUDYNEK NOWEJ SZKOŁY	SKALA:	-
		DATA:	12.2013
ADRES:	GROMOTY, GM. ILAWA, DZ. NR 12/320, 330	NR RYS.	E5
TEMAT:	SCHEMAT TABLICZNE 2		
PROJEKTANT:	mgr inż. Maria Pawłowska	UPR.NR 14/79/OL	
SPRACUJĄCY:	mgr inż. Eugeniusz Gwizdek	UPR.NR 358/73/OL	