



KONSTRUKCJA NAWIERZCHNI  
BARWINY  
450

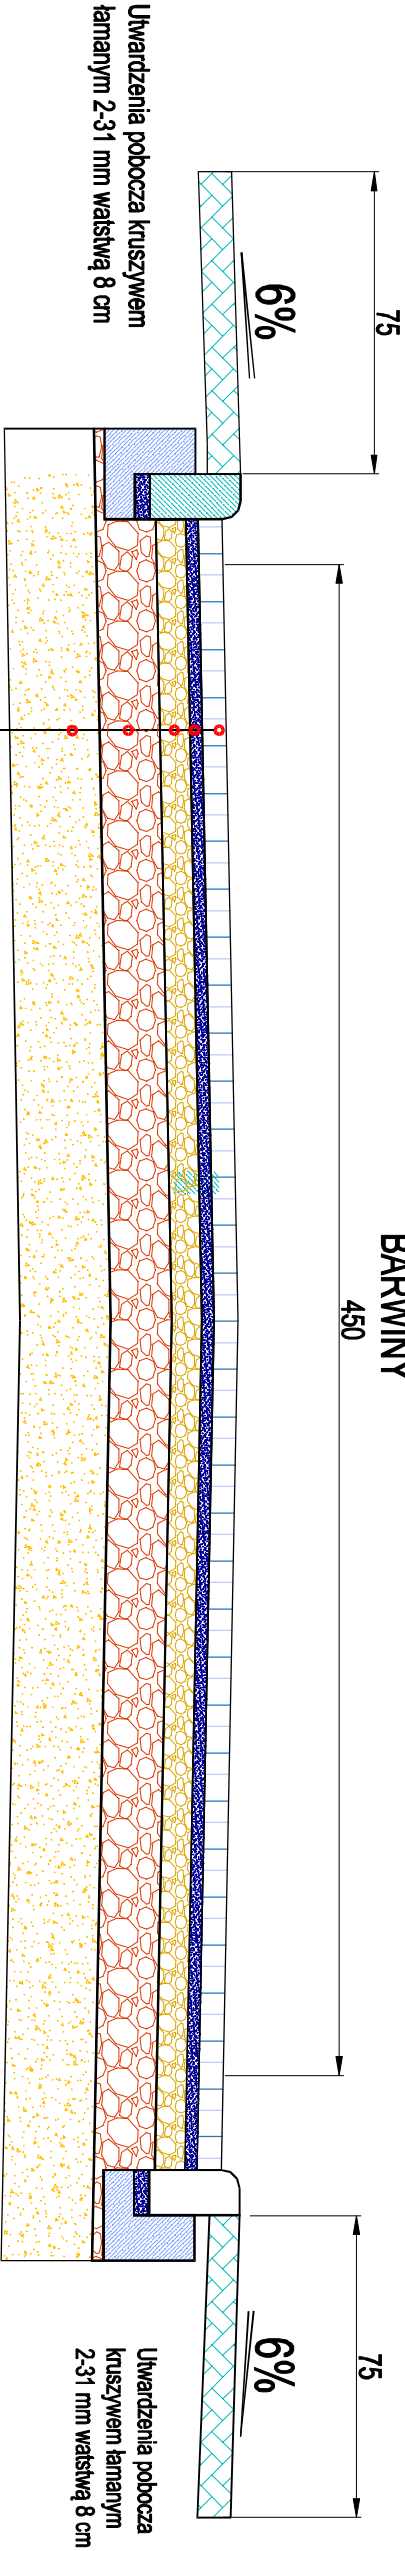

8	Warstwa ścierna z kostki brukowej betonowej "8"
4	Podsypka cementowo piaskowa 1:4
10	Podbudowa z gruntu stabilizowanego cementem o R <sub>w</sub> > 5MPa
20	Podbudowa istniejąca z kruszywa i destruktu asfaltowego
42	

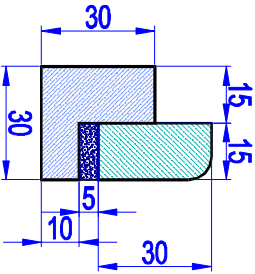

**PROJEKTOWANIE - NADZORY „PRO-NAD”**  
Bohdan Nieciecki tel 601 200 679  
11-015 Olsztynek ul. Kolejowa 3/24  
E mail bohdan.nieciecki2@wp.pl



**Inwestor:**  
Gmina Gietrzwałd  
ul. Olshyńska 2  
11-036 Gietrzwałd



**Nazwa zadania:**  
PRZEBUDOWA DROGI GMINNEJ W BARWINACH DZ. NR 6/9; 6/94

**Tytuł rysunku: PRZEKRÓJ NORMALNY**

Projektant : br. drogowa	mgr inż. Agnieszka Nieciecka Upr. Nr WAM/0139/POOD/11	
Opracował	tech. Bohdan Nieciecki Upr. W spec. Konstrukcyjno - inżynierskiej w zakresie dróg Nr 171/91/OL	
Data:10.2020 r.	Skala:1:50	Nr rysunku: 1.2