


ŁĘGUTY

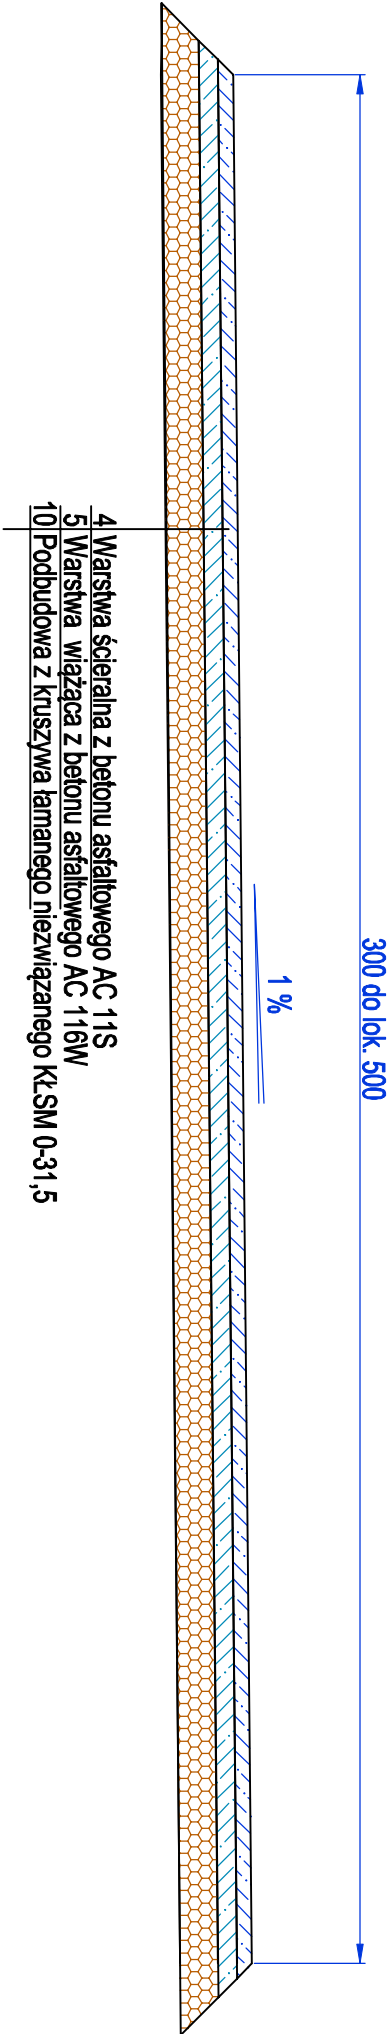

Profil podłużny zaprojektowano w nawiązaniu do istniejącej niweleły drogi

<div><div>PROJEKTOWANIE - NADZORY „PRO-NAD”</div><div>Bohdan Nieciecki tel 601 200 679</div><div>11-015 Olisztynek ul. Kolejowa 3/24</div><div>E mail bohdan.nieciecki2@wp.pl</div></div> <div></div>			
<div><div>Investor:</div><div>Gmina Gietrzwałd</div><div>ul. Olstyńska 2</div><div>11-036 Gietrzwałd</div></div> <div></div>			
<div><div>Nazwa zadania:</div><div>PRZEBUDOWA DRÓG GMINNYCH W MSC ŁĘGUTY DZ. NR 1/10; 4/25; 4/108</div></div>			
<div><div>Tytuł rysunku:</div><div>PZPT</div></div>			
<div><div>Projektant :</div><div>mgr inż. Agnieszka Nieciecka</div><div>br. drogowa</div></div>	<div><div>Upr. Nr WAM/0139/POOD/11</div></div>		
<div><div>Opracował</div></div>	<div><div>tech. Bohdan Nieciecki</div><div>Upr. W spec. konstrukcyjno - inżynierijnej</div><div>w zakresie dróg Nr 171/91/OL</div></div>		
<div><div>Data:10.2020 r.</div></div>	<div><div>Skala:1:50</div></div>	<div><div>Nr rysunku: 1.2</div></div>	