


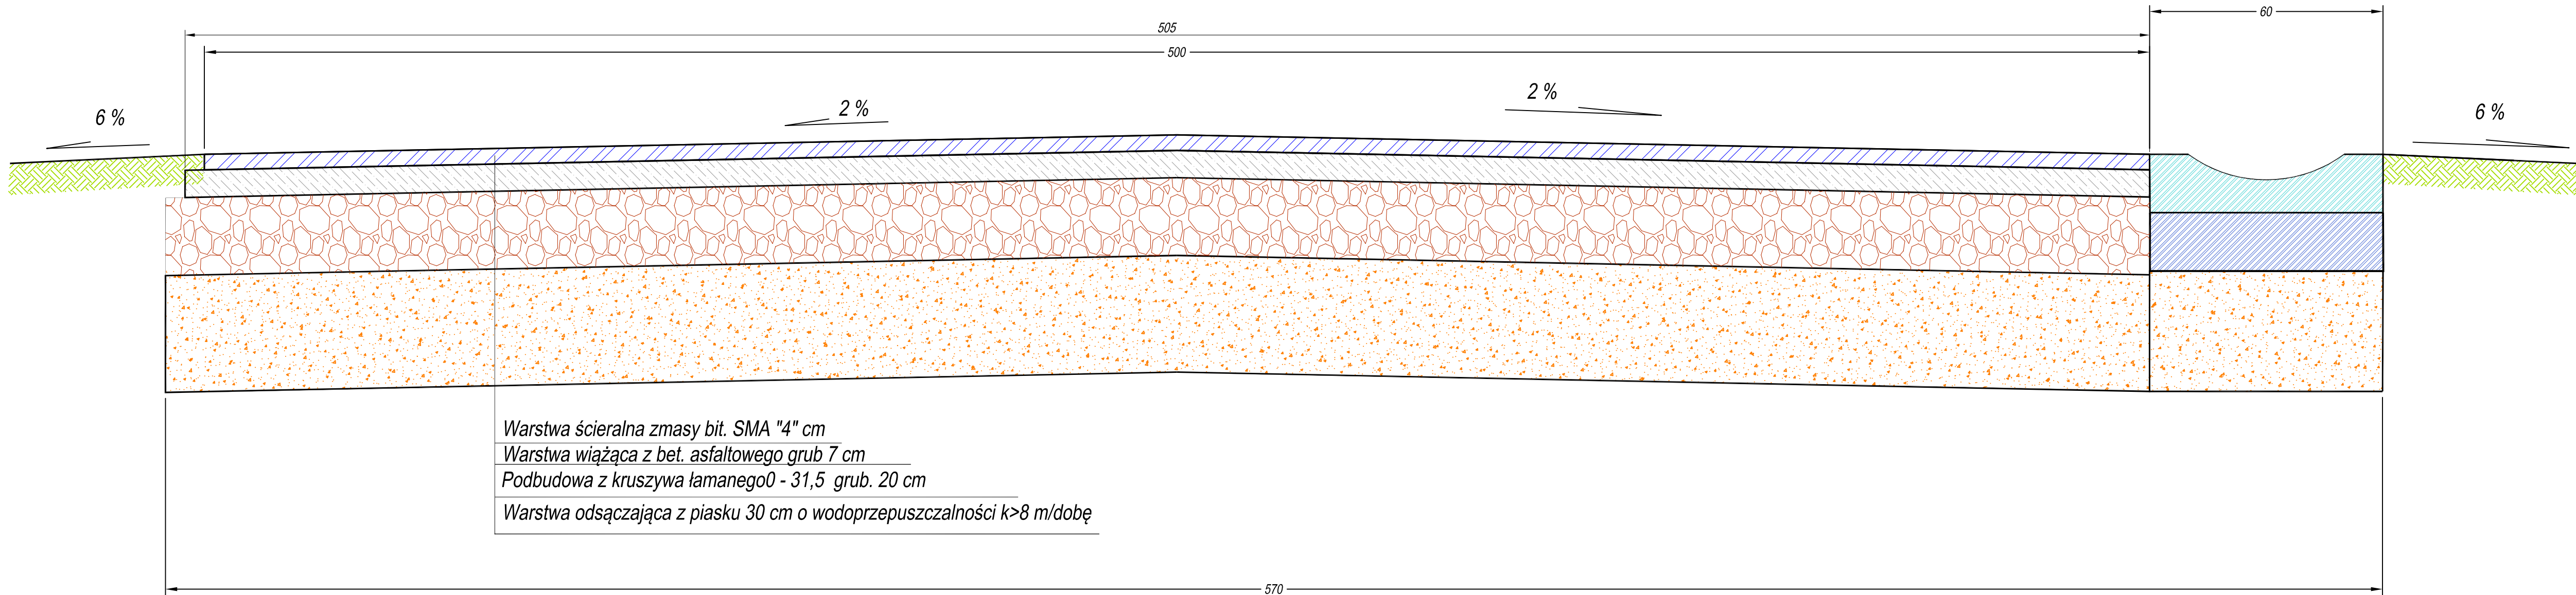

Warstwa ścieralna z masy bit. SMA "4" cm
Warstwa wiążąca z bet. asfaltowego grub 7 cm
Podbudowa z kruszywa łamanego 0 - 31,5 grub. 20 cm
Warstwa odsączająca z piasku 30 cm o wodoprzepuszczalności $k > 8$ m/dobę

UWAGI OGÓLNE:
1. Niniejszy rysunek należy rozpatrywać łącznie z całym wielobranżowym projektem budowlanym, którego jest integralną częścią.
2. Należy pracować tylko na podstawie wymiarów podanych na rysunku; przed przystąpieniem do robót Wykonawca powinien sprawdzić na budowie wszystkie rzędne wysokościowe oraz wymiary poziome; rozwiązania wynikające z różnic wymiarów podanych na rysunku i wymiarów rzeczywistych należy uzgodnić z Projektantem.

		PROJEKTOWANIE - NADZORY „PRO-NAD” BOHDAN NIECIECKI 11-015 OLSZTYNEK UL. KOLEJOWA 3/24 TEL. KOM. 601 200 679	
Adres inwestycji: ŁAJSY GM. GIETRZWAŁD.			
Inwestor: GMINA GIETRZWAŁD GIETRZWAŁD UL. OLSZTYŃSKA 2		Tytuł Projektu: PRZEBUDOWA DROGI GM. ŁAJSY - GUZOWY MŁYN NA ODC. ŁAJSY PĘGLITY ORAZ SKRZYŻOWANIA Z DROGĄ POWIATOWĄ	
Projektował: Agnieszka Nieciecka	Upr. nr: WAM/0138/POD/11		
Opracował: Bohdan Nieciecki	Upr. nr: 171/91/OL		
Data: wrzesień 2014		Tytuł rys.: PRZĘKRÓJ POPRZECZNY DROGI GMINNEJ	Nr. rys.: 4.
Skala: 1 : 10			