


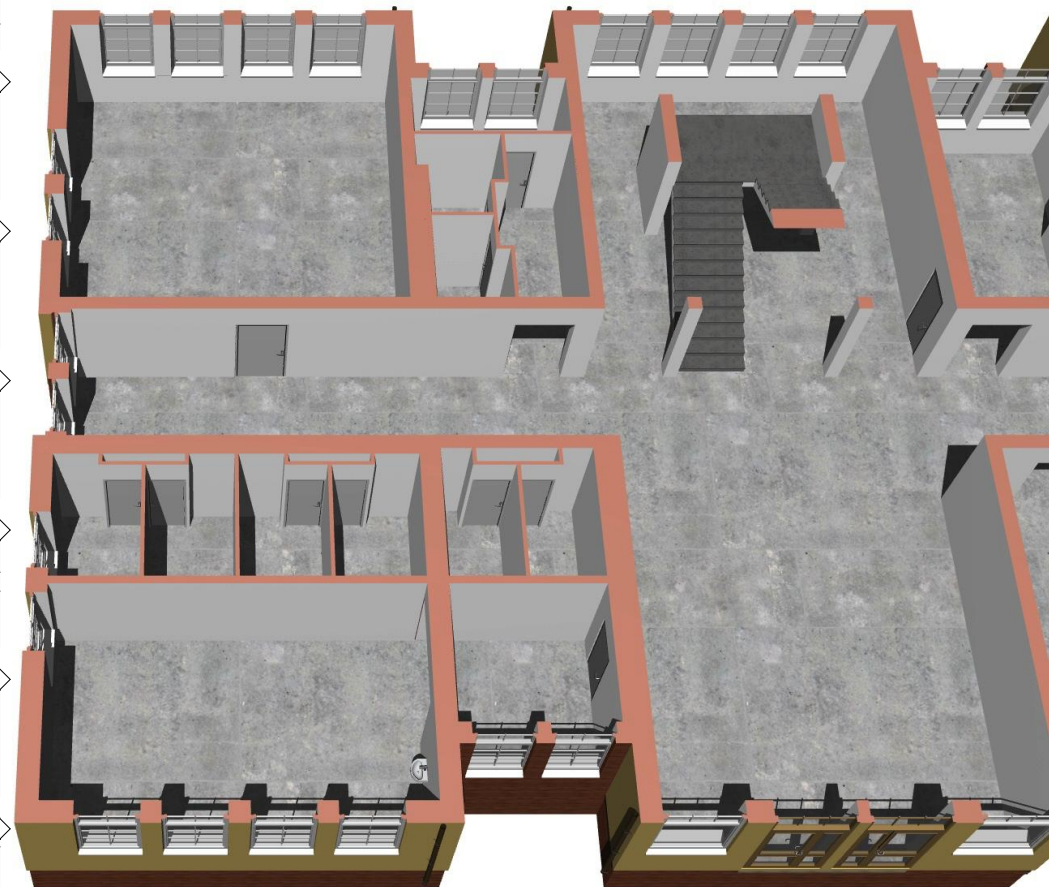
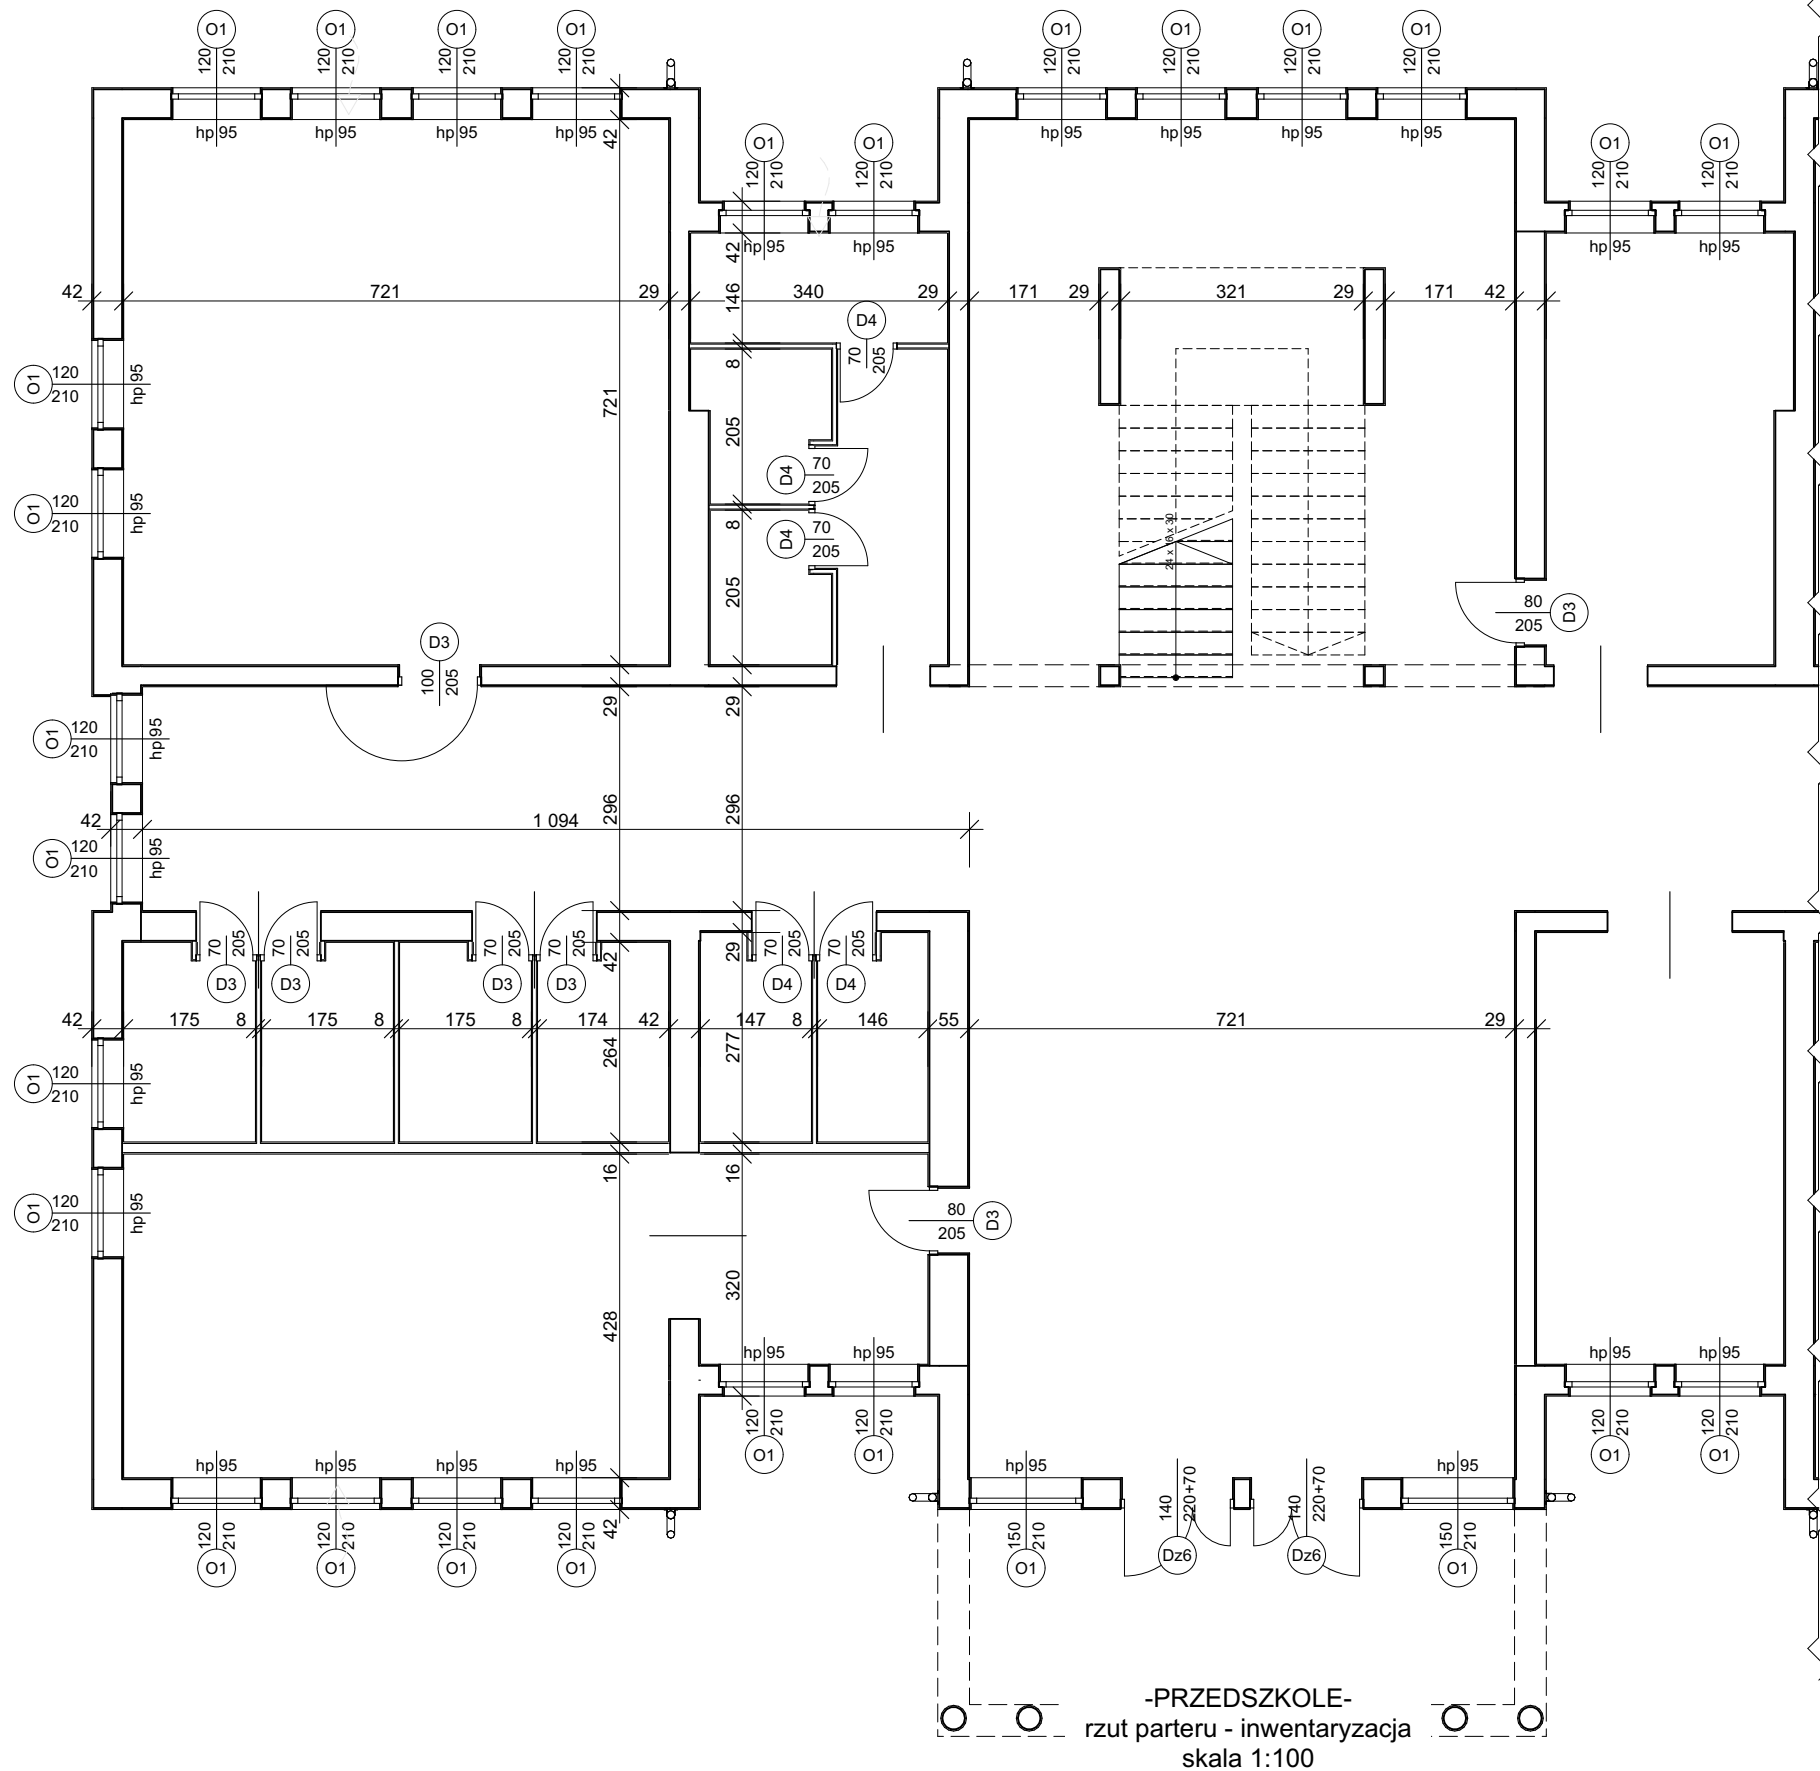
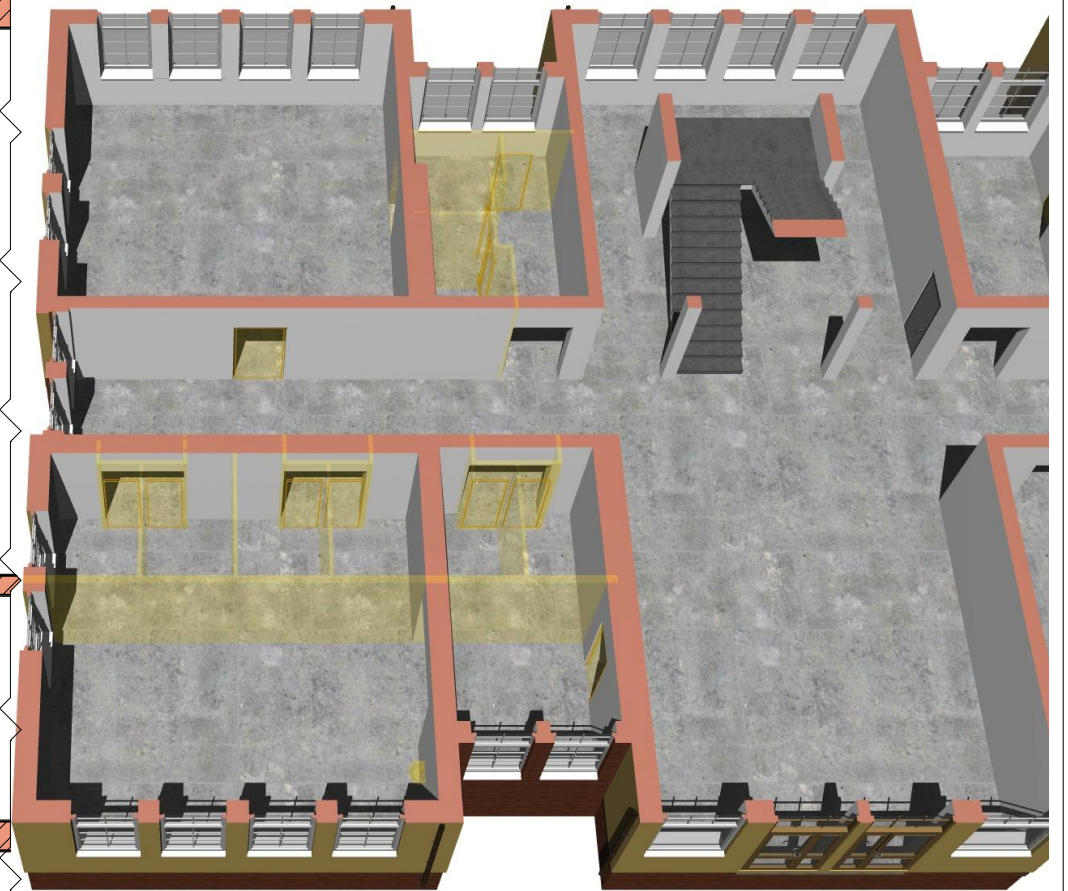


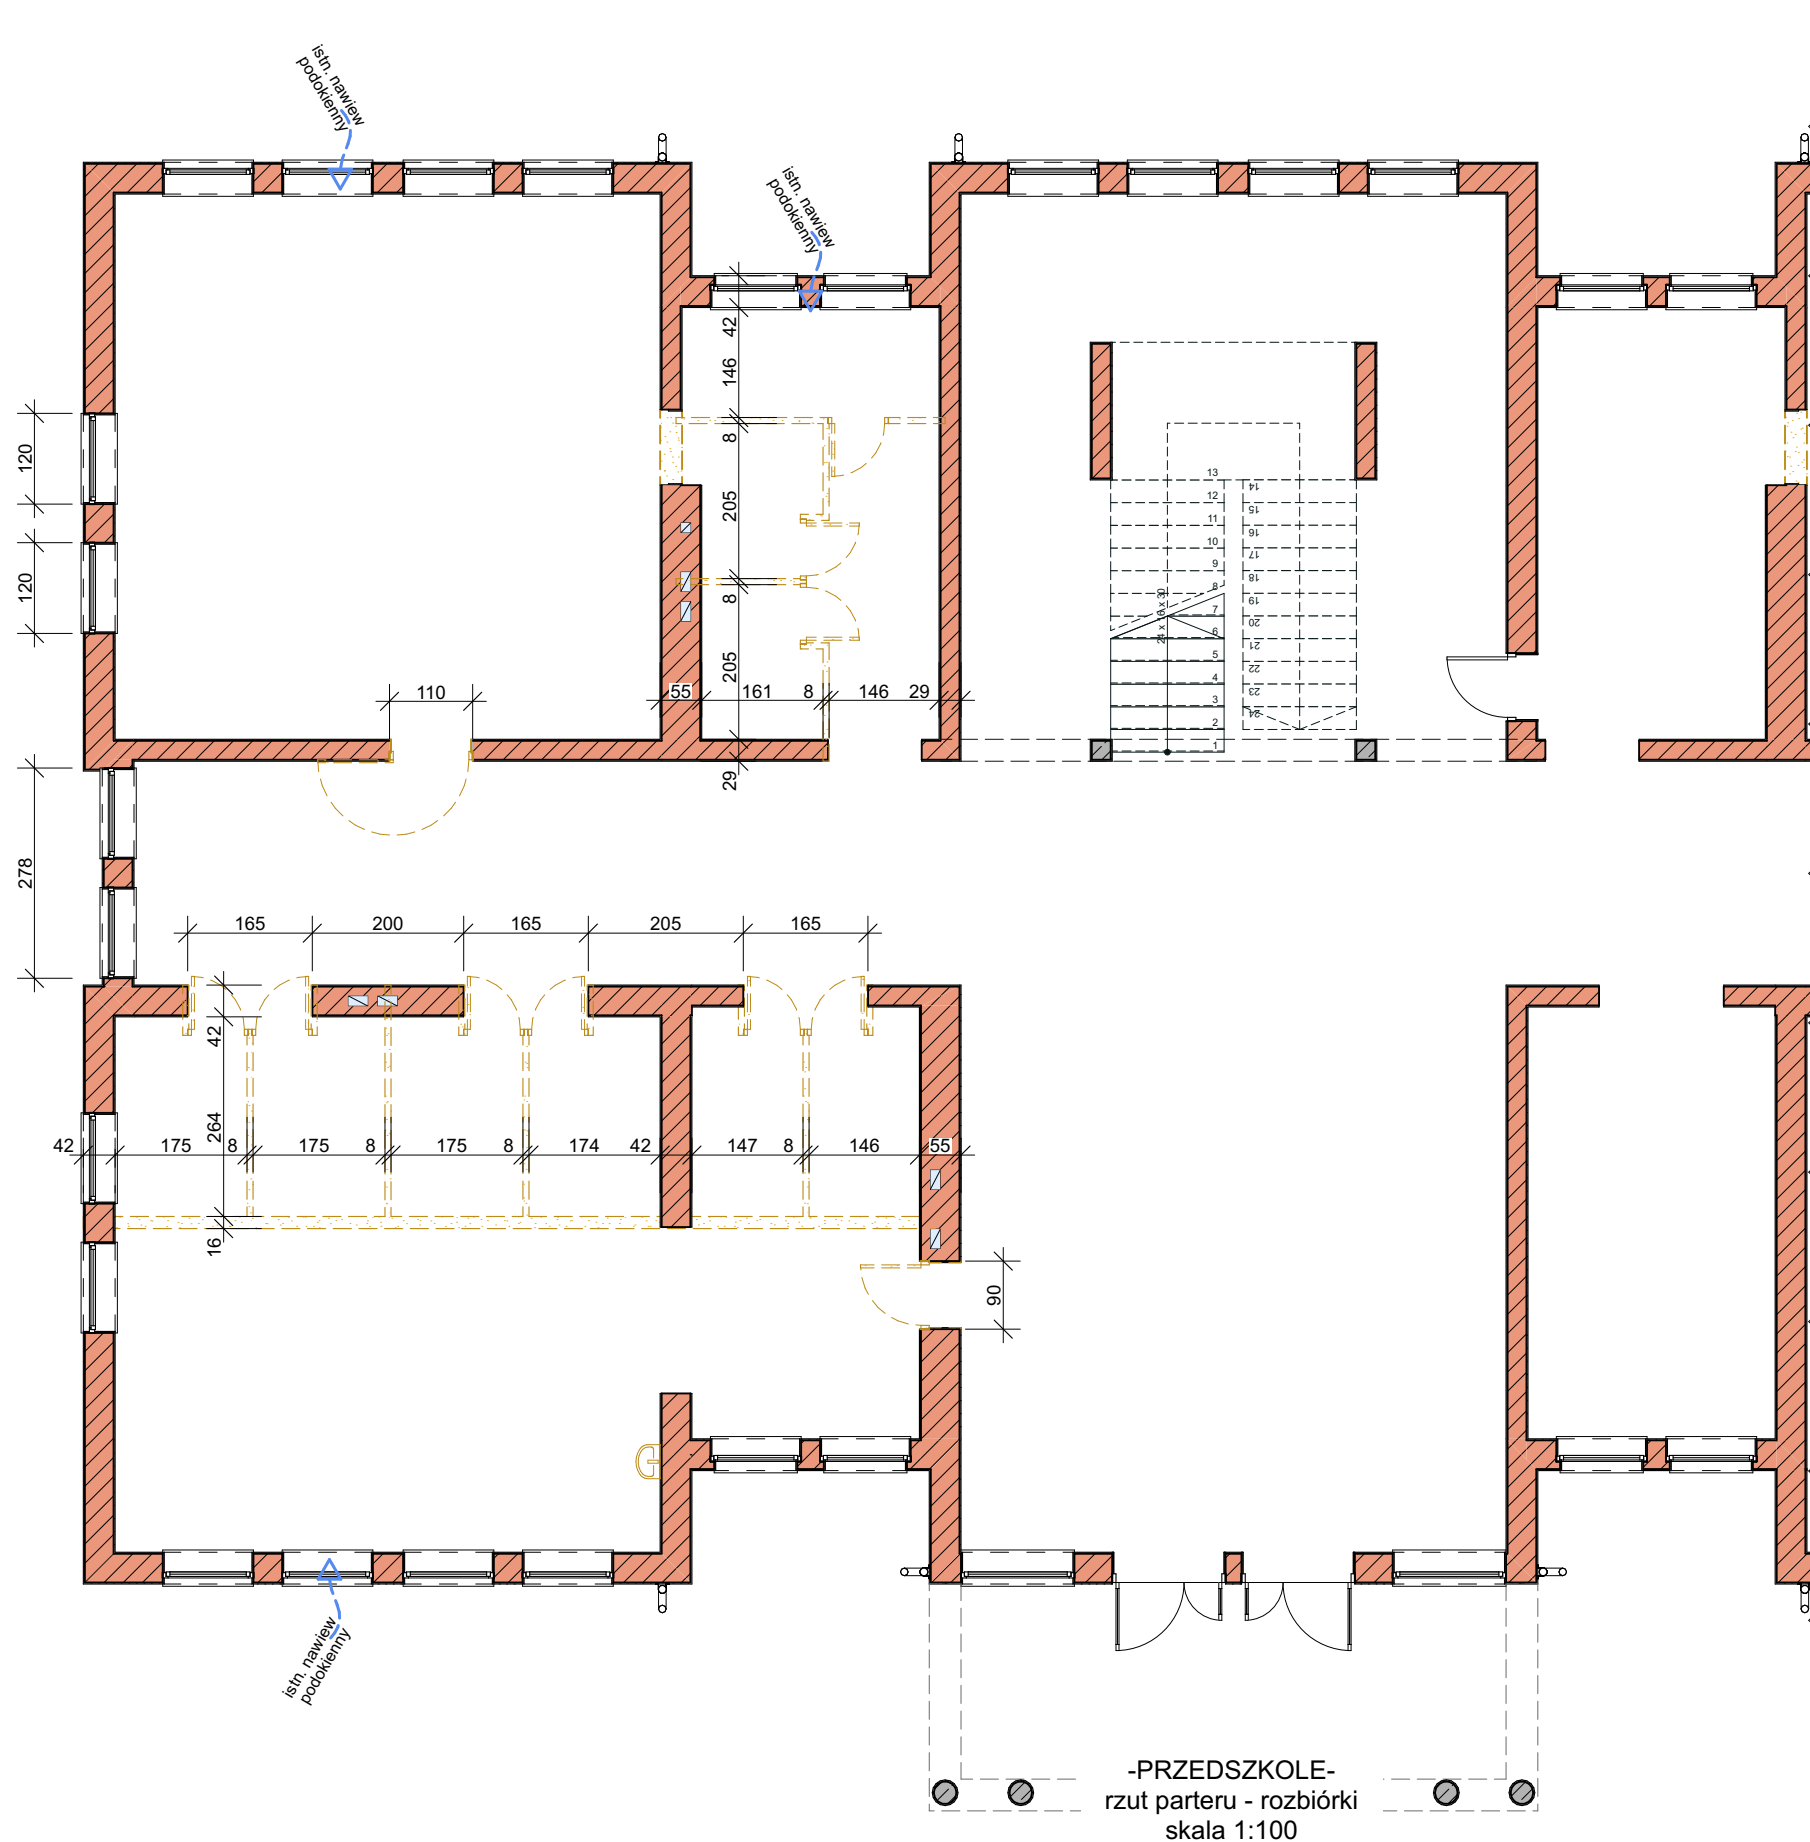

Inwestor: Gmina Gietrzwałd	
Tytuł projektu:Przystosowanie części pomieszczeń szkoły podstawowej na przedszkole, Gietrzwałd, dz. nr 254/3	
Tytuł rysunku RZUT PARTERU inwentaryzacja	
Faza projektu projekt budowlany - architektura	
Imię i Nazwisko projektowali: arch. Magdalena Zwolińska arch. Maciej Lemańczyk	Uprawnienia 3/2006/WM 7/WMOKK/2006
Skala rysunku 1:100	
Nr arkusza A.01.1	Data 02.2018r.

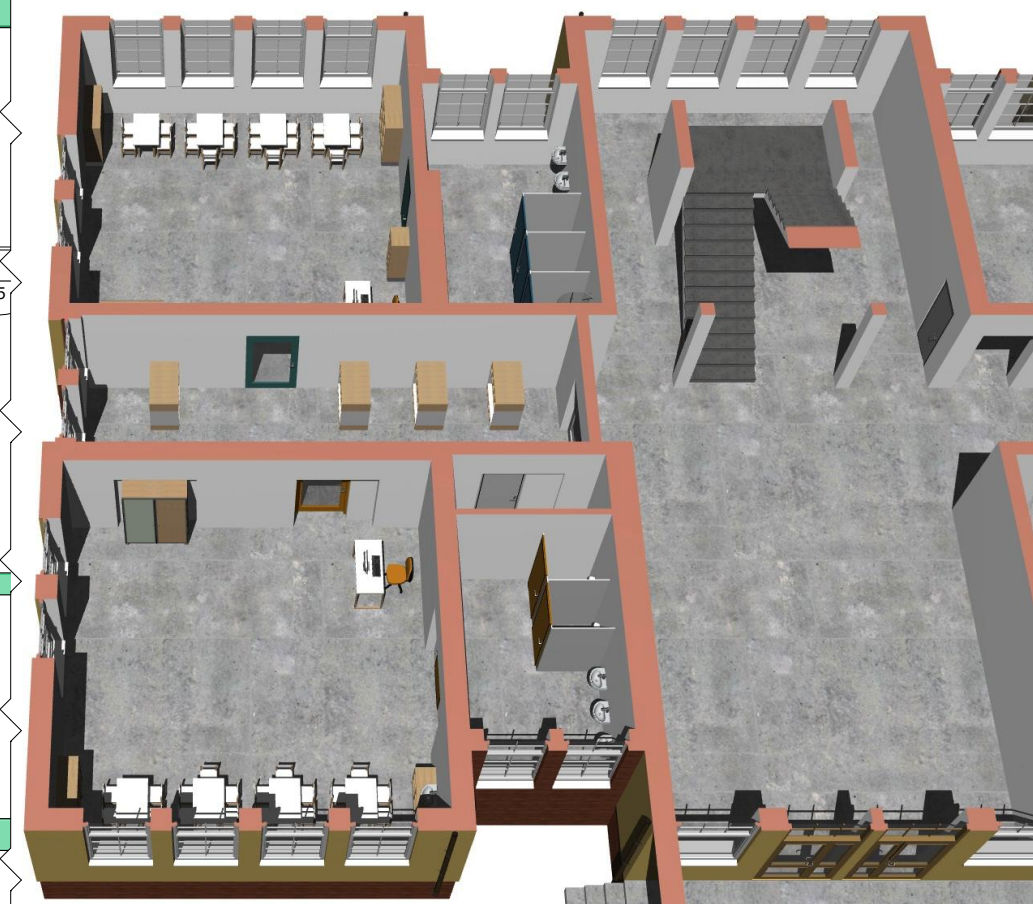

Inwestor: Gmina Gietrzwałd	
Tytuł projektu:Przystosowanie części pomieszczeń szkoły podstawowej na przedszkole, Gietrzwałd, dz. nr 254/3	
Tytuł rysunku RZUT PARTERU rozbiórki	
Faza projektu projekt budowlany - architektura	
Imię i Nazwisko projektowali: arch. Magdalena Zwolińska	Uprawnienia 3/2006/WM
arch. Maciej Lemańczyk	7/WMOKK/2006
Skala rysunku 1:100	
Nr arkusza A.01.2	Data 02.2018r.

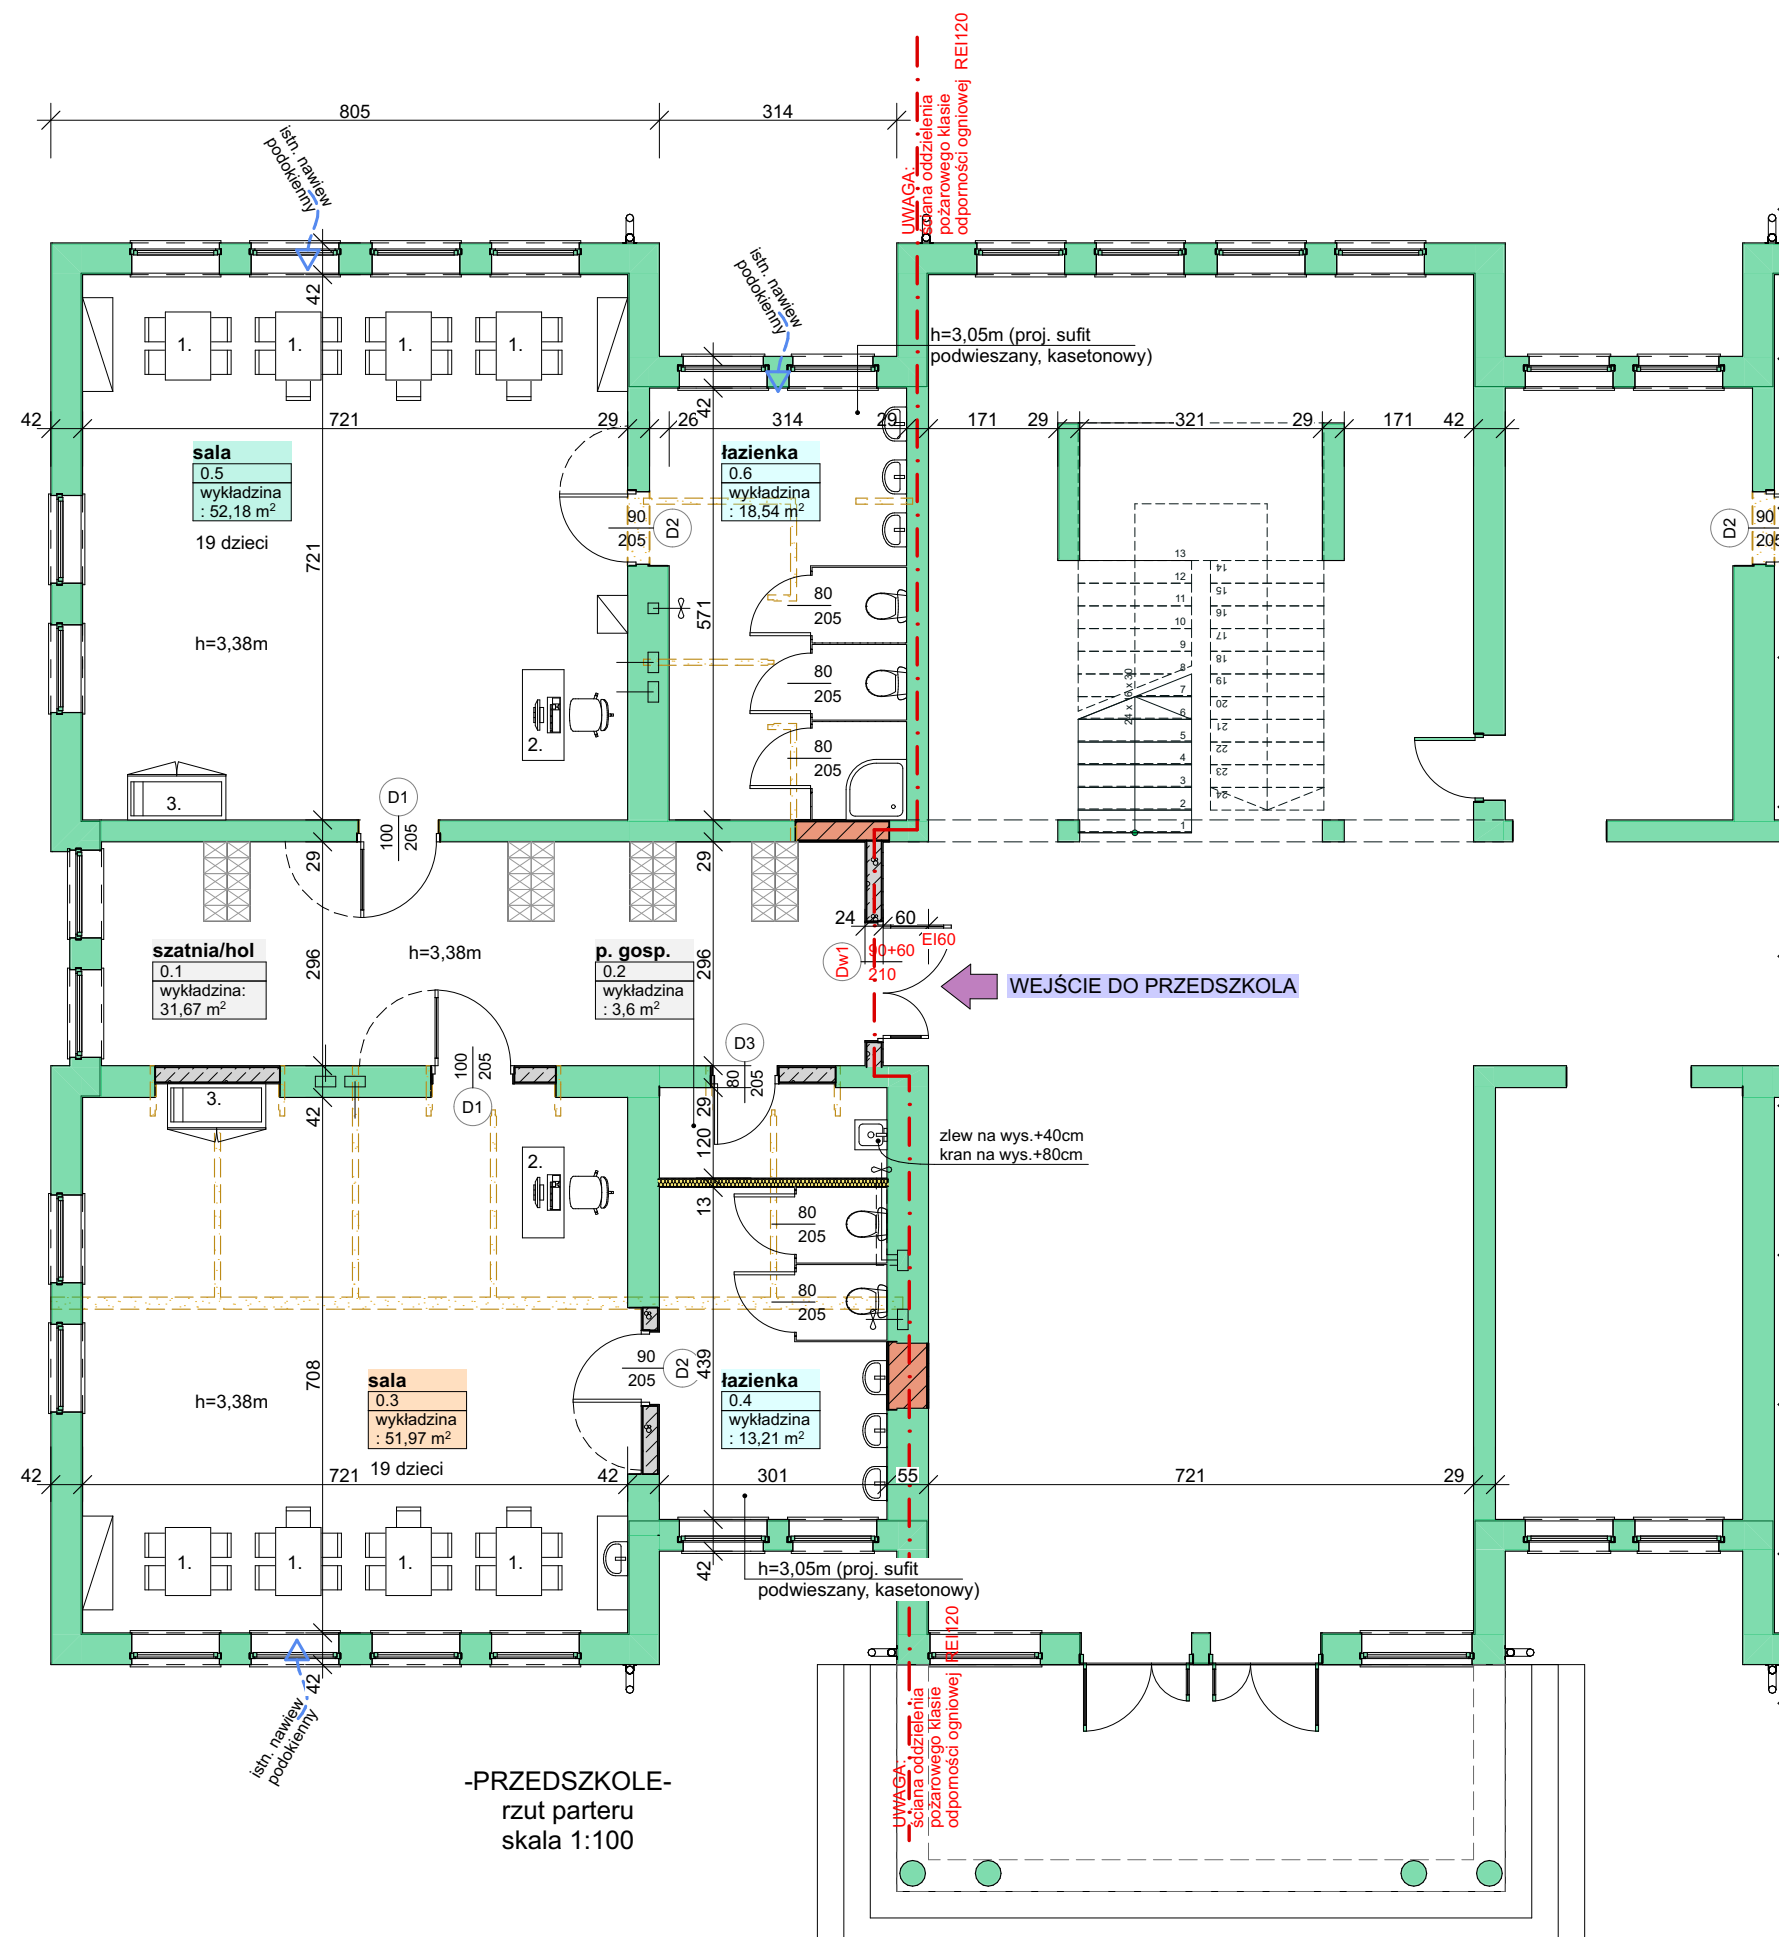

Zestawienie pomieszczeń				
Kondygnacja	Nr	Nazwa pom	Rodzaj posadzki	Powierzchnia
Poziom 0				
	0.1	szatnia/hol	wykładzina	31,7
	0.2	p. gosp.	wykładzina	3,6
	0.3	sala	wykładzina	52,0
	0.4	łazienka	wykładzina	13,2
	0.5	sala	wykładzina	52,2
	0.6	łazienka	wykładzina	18,5
				171,2 m²

LEGENDA:	
	ściany istniejące
	ściany do wyburzenia
	projektowane ściany / zamurowania
	proj. ściana szkieletowa z płyt g-k-w

Inwestor:	Gmina Gietrzwałd
Tytuł projektu:	Przystosowanie części pomieszczeń szkoły podstawowej na przedszkole, Gietrzwałd, dz. nr 254/3
Tytuł rysunku:	RZUT PARTERU
Faza projektu:	projekt budowlany - architektura
Imię i Nazwisko projektowali:	arch. Magdalena Zwolińska 3/2006/WM
Uprawnienia:	7/WMOKK/2006
arch. Maciej Lemańczyk	
Skala rysunku:	1:100
Nr arkusza:	A.01.3
Data:	02.2018r.