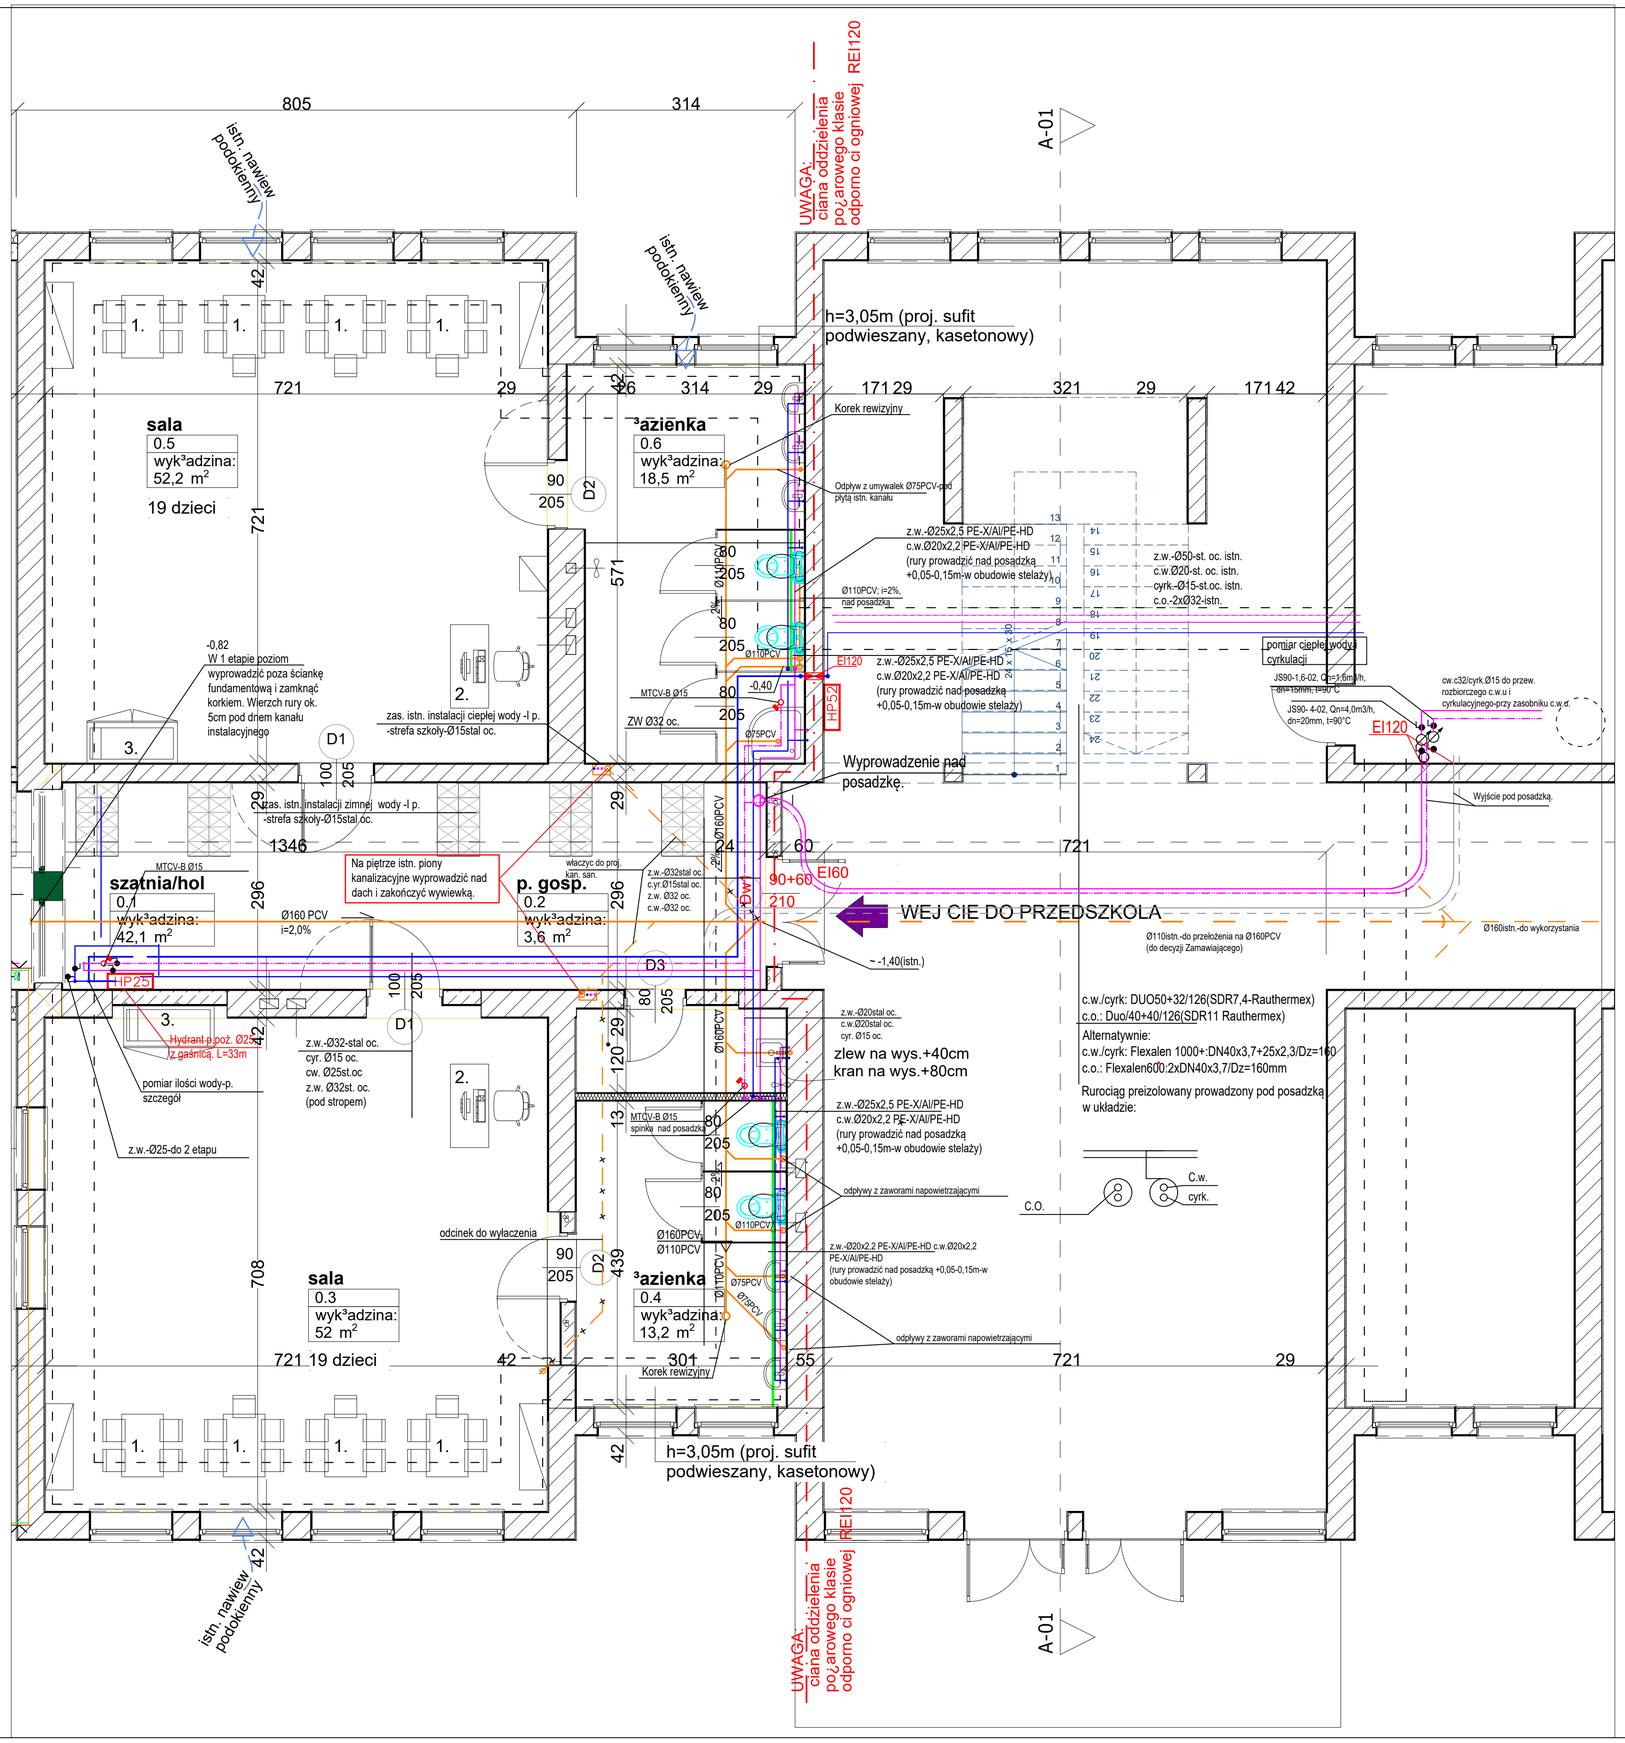

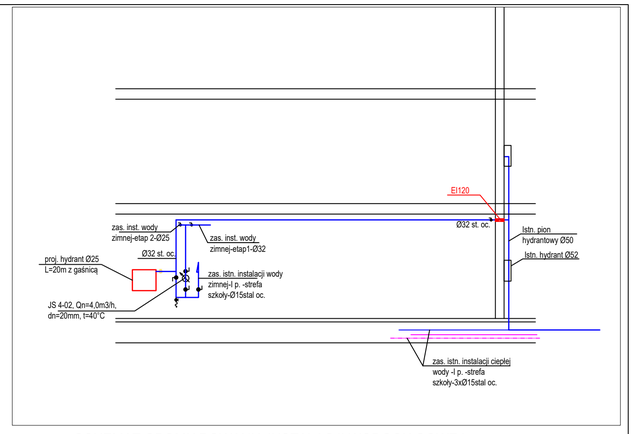

SCHEMAT OPOMIAROWANIA INSTALACJI WODOCIAGOWEJ.

OZNACZENIA

- przewody zimnej wody
- przewody ciepłej wody
- przewody ciepłej wody cyrkulacyjnej
- poziomy kanalizacji sanitarnej
- przejście p.poż EI 120

Uwaga:
1. Przejścia instalacji przez strop nad sterfą przedszkola nalezy zabezpieczyć pożarowo do klasy odporności ogniowej EI120.

Pracownia Projektowa Termo , mgr inż. Grzegorz Kalinowski
10-430 Olsztyn, ul. Kołobrzeska 28/4, tel. 600 299 402
NIP: 7391059069

PROJEKT WYKONAWCZY

Branża : INSTALACJE SANITARNE	
Temat: Przystosowanie sal lekcyjnych na potrzeby 2 oddziałów przedszkolnych w budynku szkoły podstawowej w Gietrzwałdzie	Obiekt: Szkoła Podstawowa w |Gietrzwałdzie
Inwestor: Gmina Gietrzwałd	Adres: ul. Olsztyńska 2, 11-036 Gietrzwałd
Projektant: mgr inż. Grzegorz Kalinowski UB: 234/88/OL	Sprawdził: mgr inż. Zbigniew Kasprowicz. UB: 87/86/OL
Tytuł rysunku: Instalacja wod.-kan. Rzut przyziemia -wariant z zastosowaniem rurociągów podposadzkowych w korytarzu.	Skala 1:50 / Data : 13.03.2018 / S-1A.