
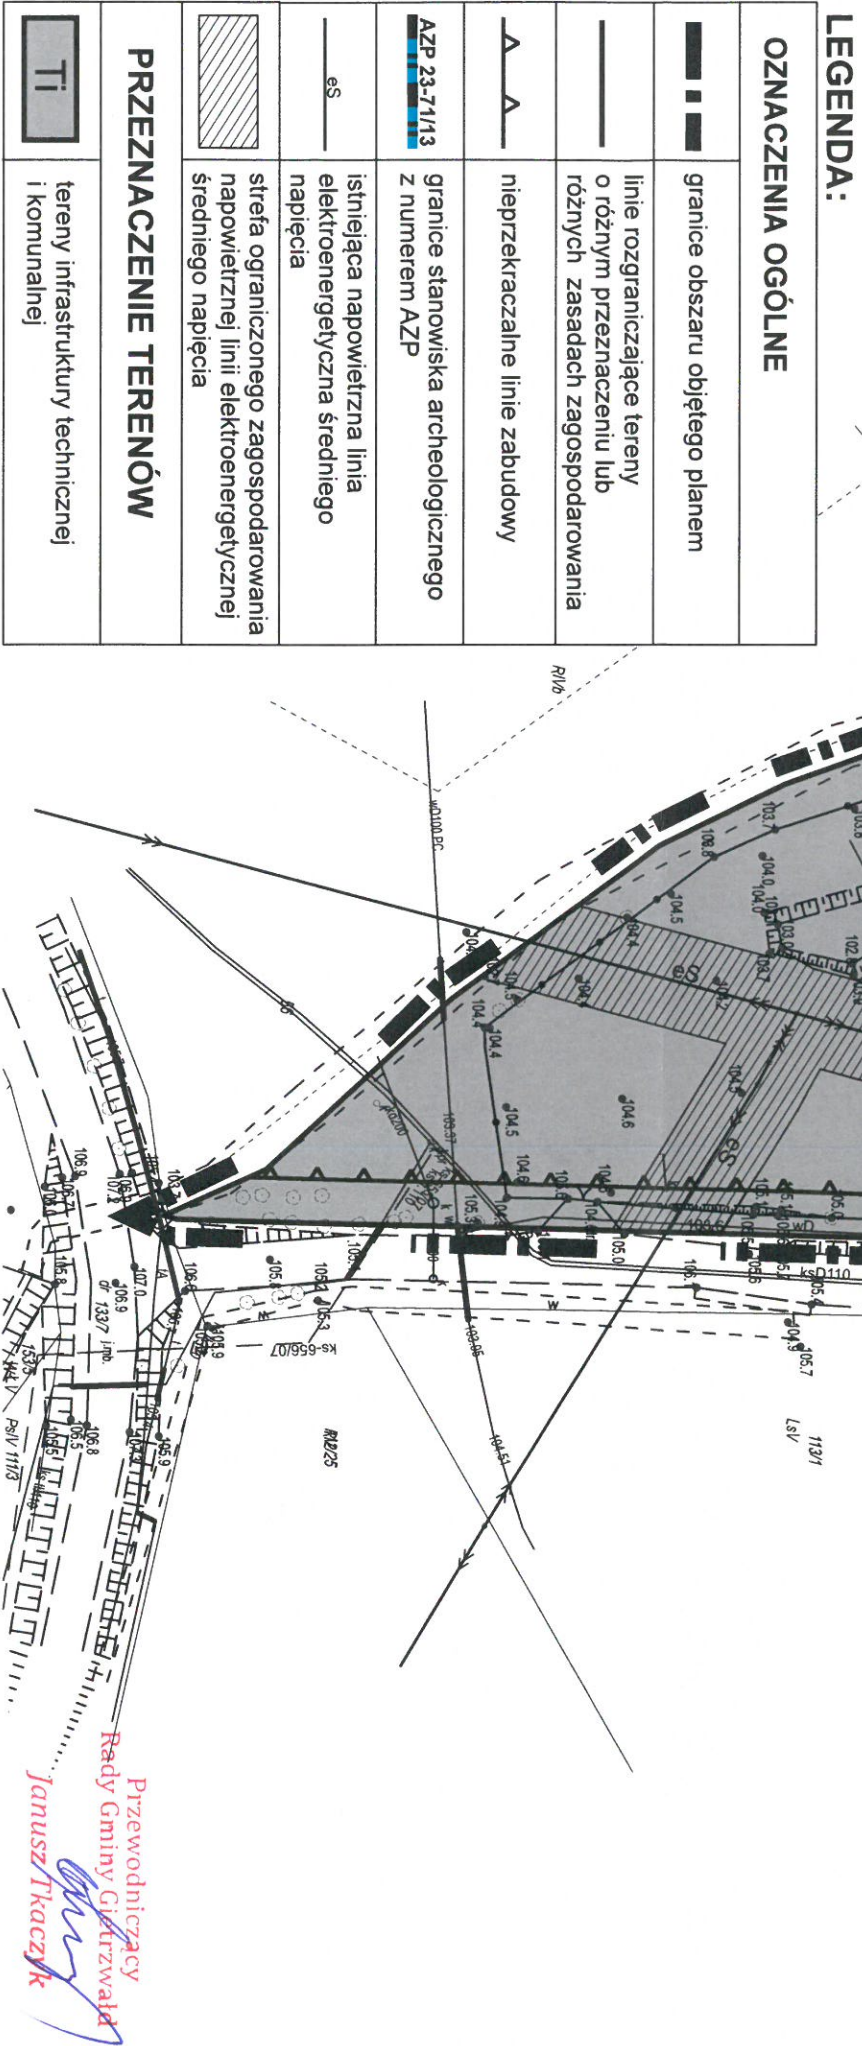
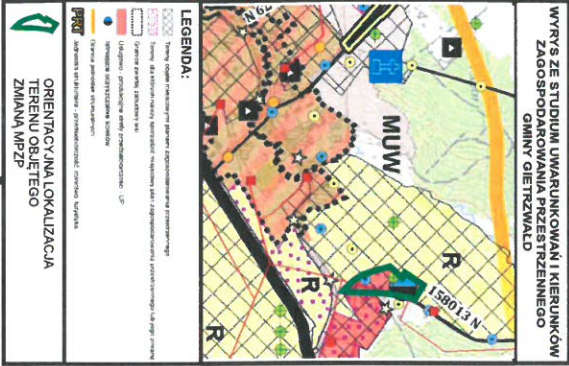


MIEJSCOWY PLAN ZAGOSPODAROWANIA PRZESTRZENNEGO
CZĘŚCI MIEJSCOWOŚCI GIETRZWAŁD, GMINA GIETRZWAŁD

Załącznik nr 1
do uchwały Rady Gminy Gietrzwałd
Nr 166/2018 z dnia 04.06.2018 r.

SKALA 1:1000

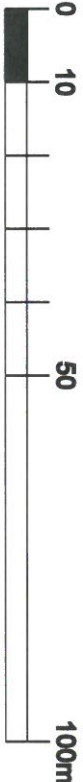

Przewodniczący
Rady Gminy Gietrzwałd
Janusz Tkaczyk