


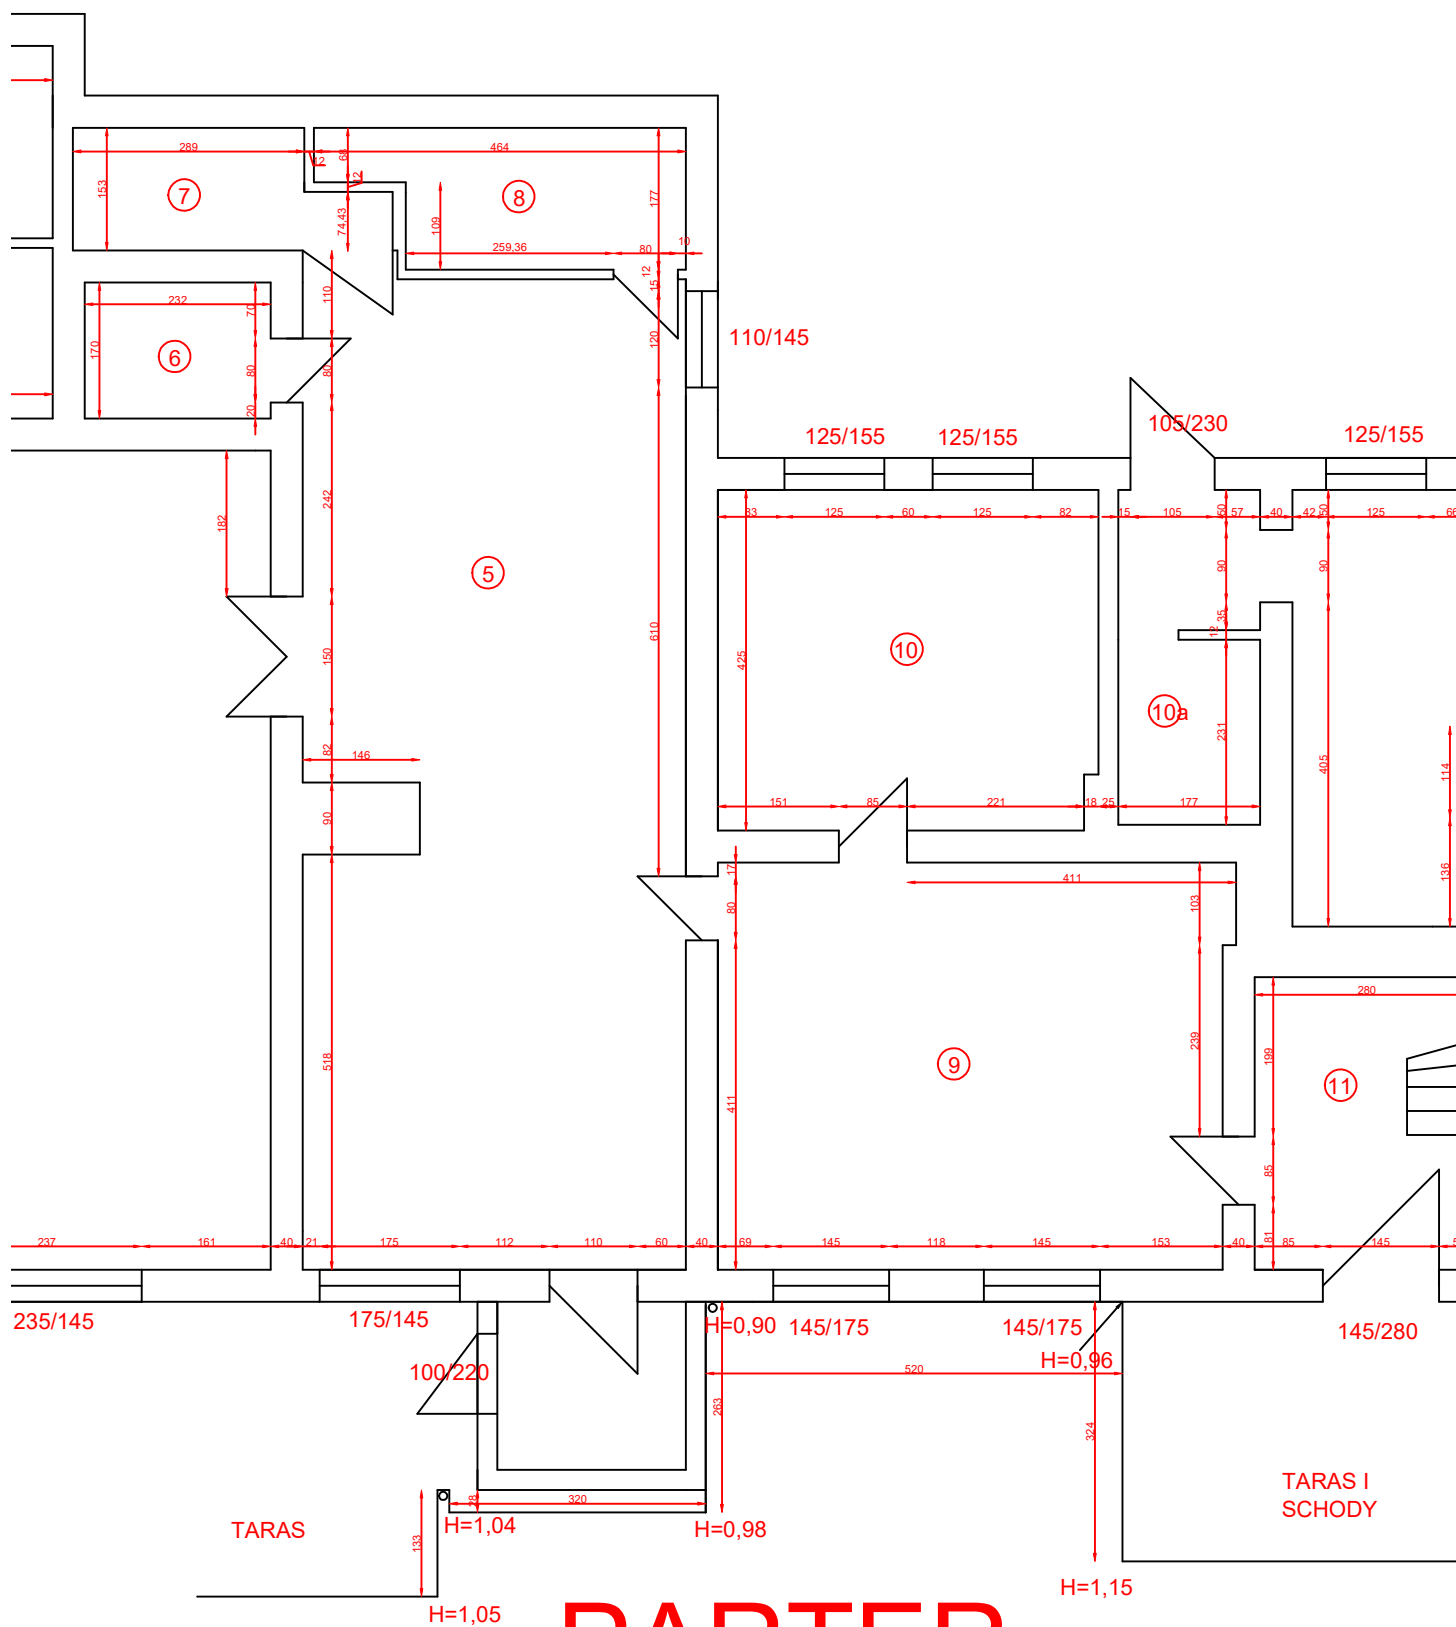

# PARTER

- ① przedsionek 11,24 m<sup>2</sup>
- ② zaplecze 12,95 m<sup>2</sup>
- ③ scena z zapleczem 37,66 m<sup>2</sup>
- ④ sala widowiskowa 142,77 m<sup>2</sup>
- ⑤ sala mała 59,50 m<sup>2</sup>
- ⑥ kuchnia 3,94 m<sup>2</sup>
- ⑦ toaleta 5,22 m<sup>2</sup>
- ⑧ zaplecze 6,96 m<sup>2</sup>
- ⑨ sala mała 32,17 m<sup>2</sup>
- ⑩ sala mała 20,06 m<sup>2</sup>
- ⑪ przedsionek 10,22 m<sup>2</sup>
- ⑫ poczta polska 23,88 m<sup>2</sup>
- ⑬ mieszkanie 44,51 m<sup>2</sup>