


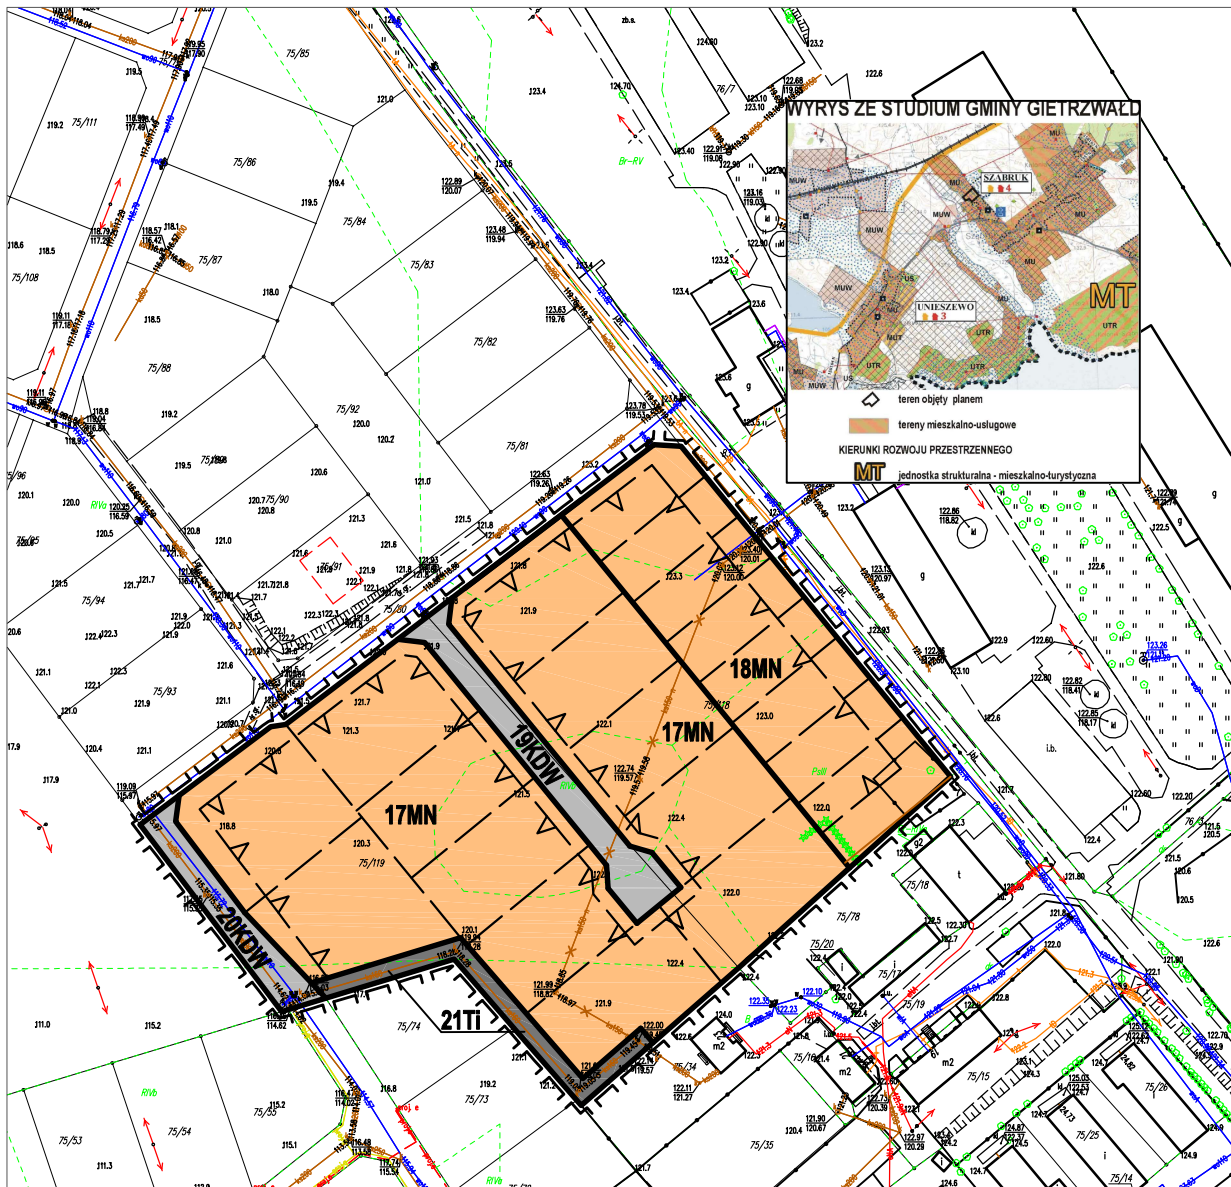

LEGENDA

I. OZNACZENIA OGÓLNE

- granica terenu objętego zmianą planu
- linie rozgraniczające
- linie wewnętrznego podziału
- nieprzekraczalne linie zabudowy
- Obszar Chronionego Krajobrazu Doliny Pasłęki

II. PRZEZNACZENIE TERENU

- MN** zabudowa mieszkaniowa jednorodzinna
- Ti** infrastruktura techniczna
- KDW** drogi wewnętrzne

III. INFRASTRUKTURA TECHNICZNA

- we110** istn. wodociąg
- ke200** istn. kanalizacja sanitarna
- ke200** istn. kanalizacja sanitarna do likwidacji

0m 10m 20m 30m 40m 50m

MIEJSKOWY PLAN ZAGOSPODAROWANIA PRZESTRZENNEGO GMINY GIĘTRZWAŁD W OBRĘBIE SZABRUK	
skala 1:2000	
projektant: mgr inż. arch. Izabella Osowska - Rożan oprac. techn. dla inwestycji: mgr inż. arch. Piotr M. Rożan oprac. techn. dla inwestycji: opracowanie: arch. Joanna Kozara	załącznik nr 1 do Uchwały Nr XXV/177/2008 Rady Gminy Giętrzwald z dnia 04 czerwca 2008 r. Podpisano: Dziennik Urzędowy Województwa Warmińskiego - Mazurskiego z dnia poz.