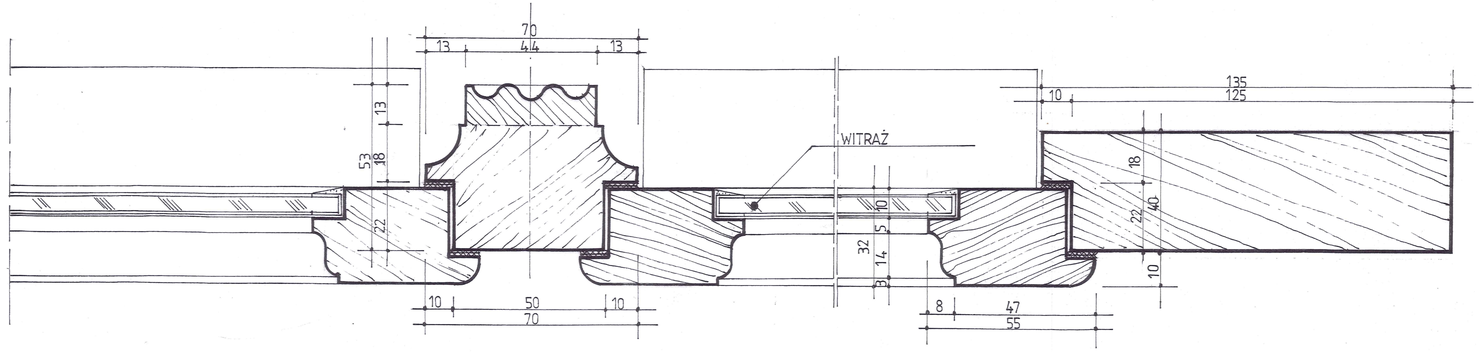

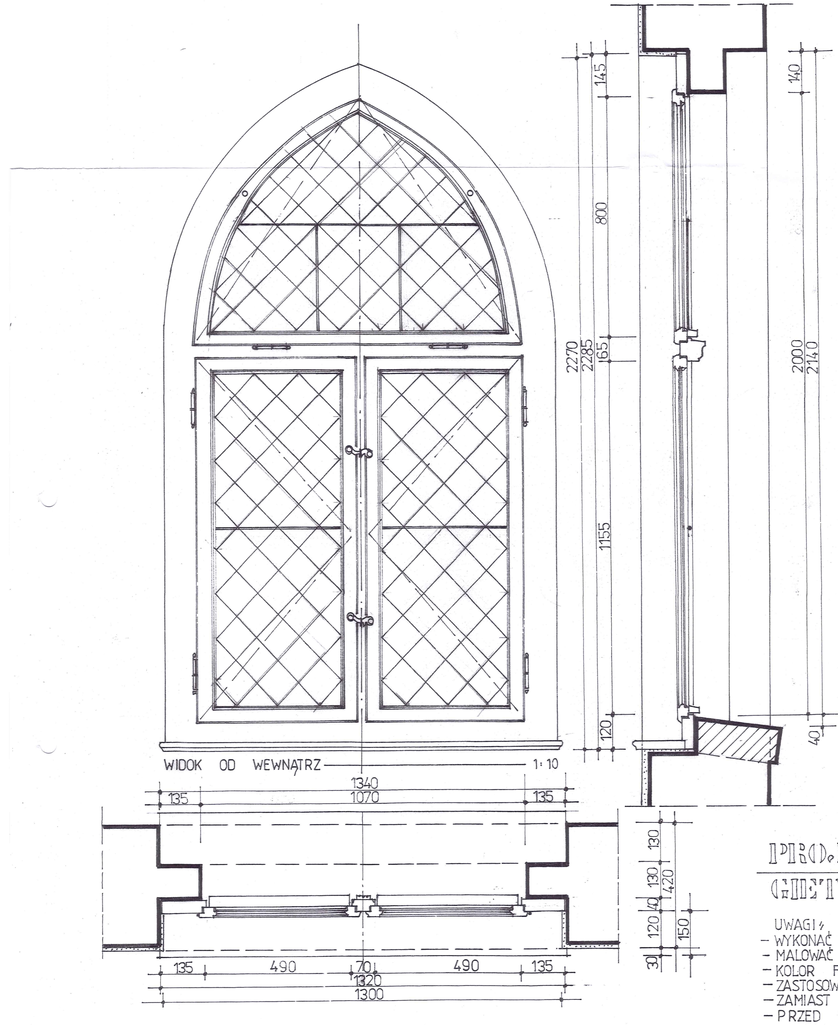

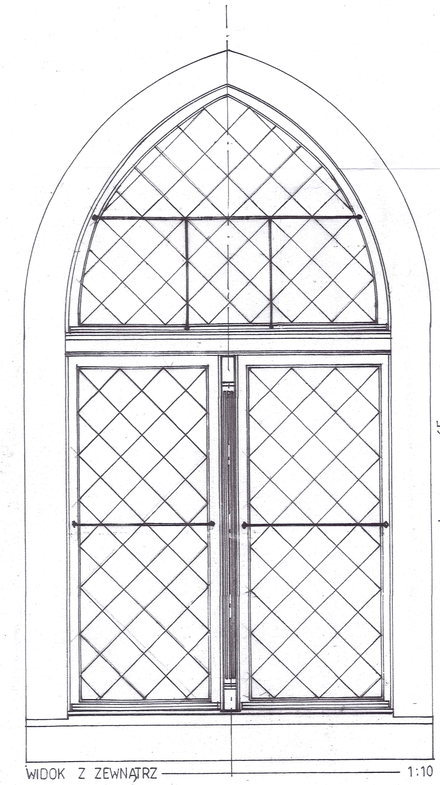

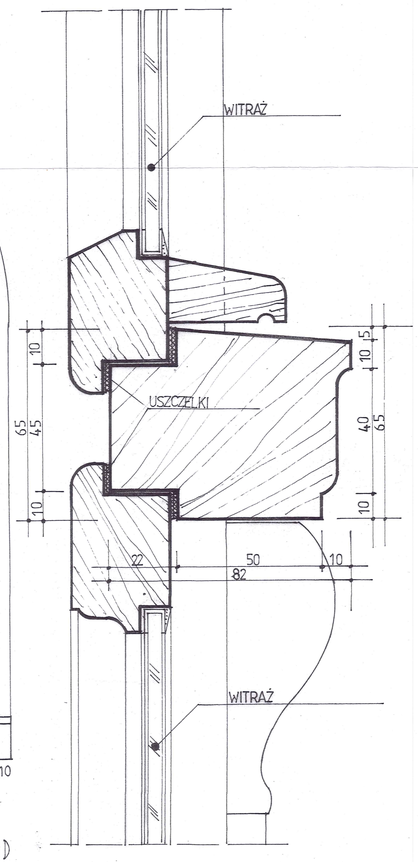

PROJEKT BUDOWLANY — 1:1 , 1:10

GIETRZWALD — KAPLICA — OKNO

UWAGI:
- WYKONAĆ Z DREWNA SOSNOWEGO WYSOKIEJ KLASY BEZ SĘKÓW.
- MALOWAĆ FARBAMI DO DREWNA , STOSOWANYMI NA ZEWNĄTRZ
- KOLOR FARBY WG. BADAŃ NA STRATYGRAFIĘ NAWARSTWIEŃ MALARSKICH NCS S 2005-G90 Y
- ZASTOSOWAĆ OKUCIA Z OKIEN ORYGINALNYCH
- ZAMIAST SZYBY ZASTOSOWAĆ WITRAŻE .
- PRZED WYKONANIEM STOLARKI WYMIARY OTWORÓW SPRAWDZIĆ NA BUDOWIE

PRACOWNIA PROJEKTOWA ADAM WYSOCKI
10-445 OLSZTYN , UL. KOŁOBRZESKA 13 K/44

TEMAT :
PROJEKT ARCHITEKTONICZNO-BUDOWLANY RENOWACJI I REMONTU KAPLICY P.W.ŚW. JÓZEFA W GIETRZWAŁDZIE

ADRES :
GIETRZWAŁD , UL. KOŚCIELNA 4 ,DZ. NR 89/4 , 90

AUTOR :	PODPIS :	SKALA
mgr inż. arch. Zdzisław Lepszy		1: 10 ,1:1
tech. arch. Adam Wysocki		

PROJEKT OKNA DETAL -B — NR RYS. **9**