
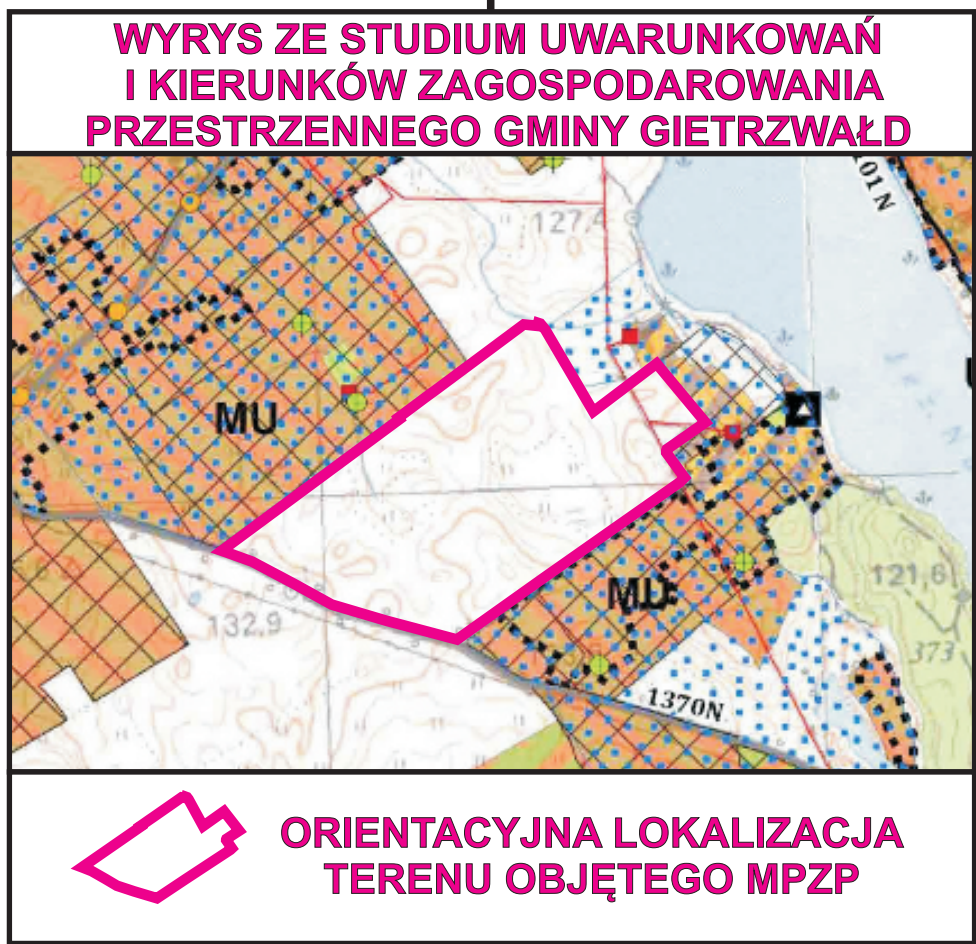


MIEJSCOWY PLAN ZAGOSPODAROWANIA PRZESTRZENNEGO CZĘŚCI MIEJSCOWOŚĆ SZĄBRUK, GMINA GIETRZWAŁD

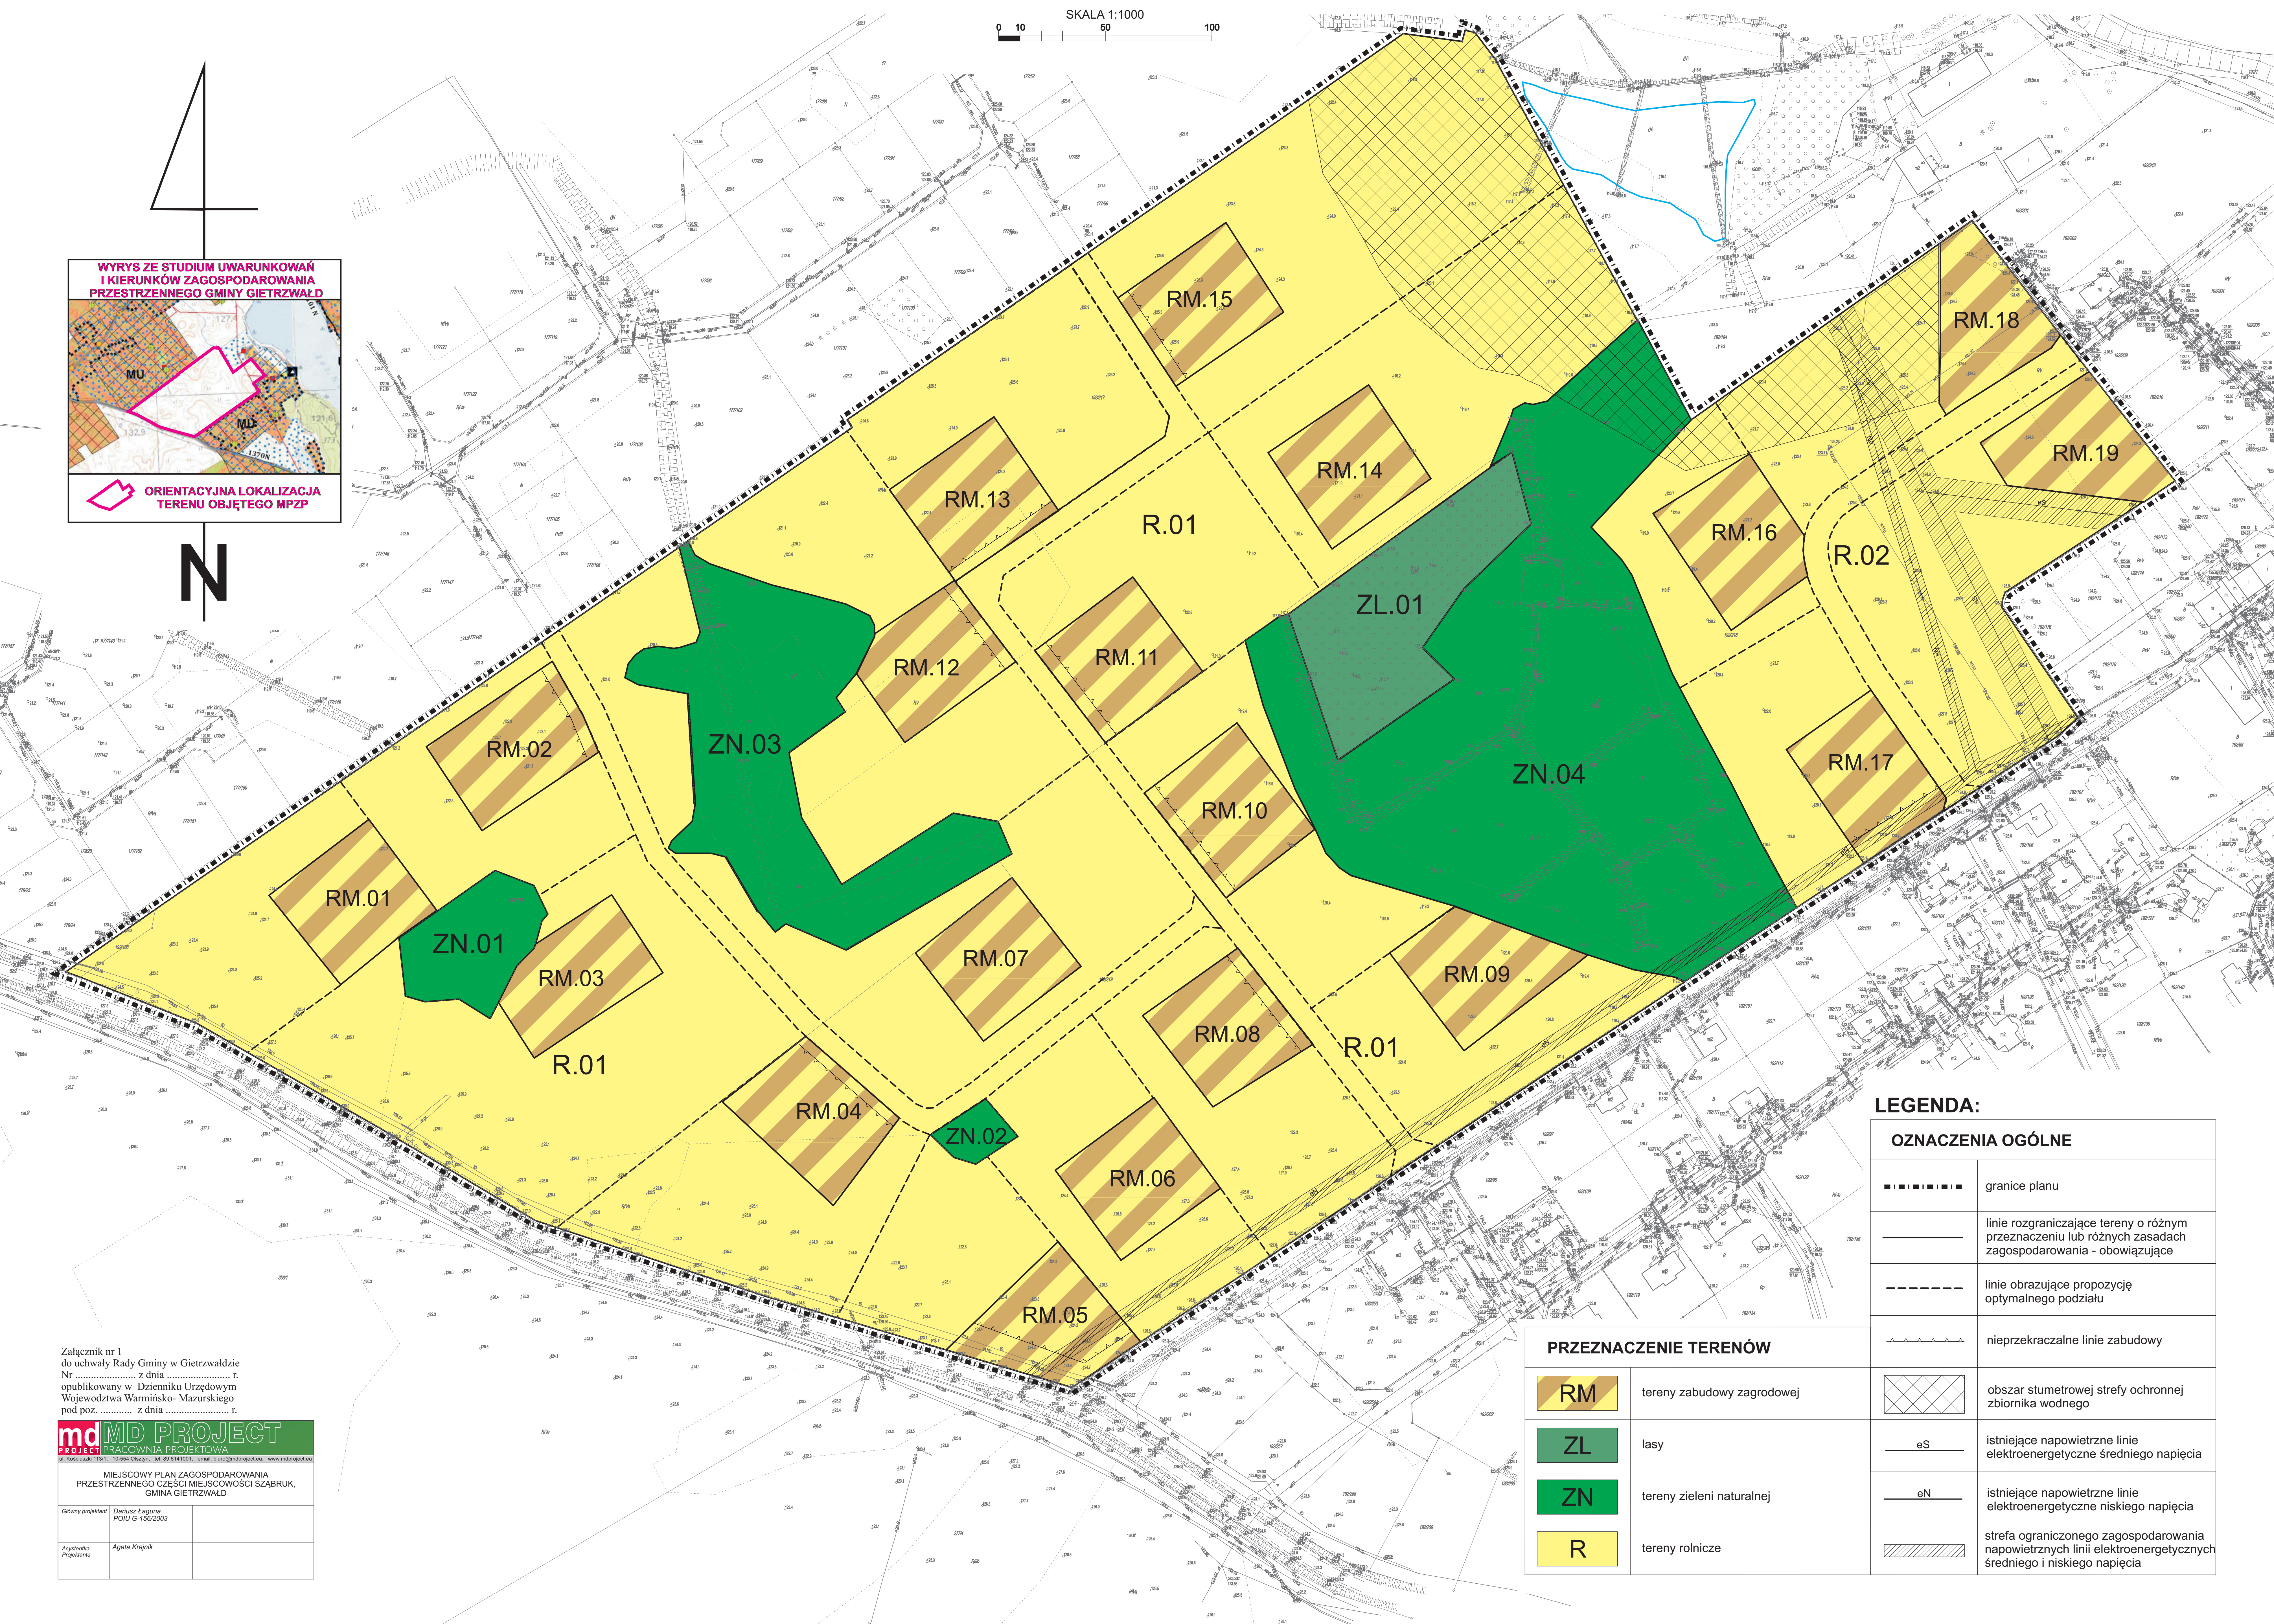

Załącznik nr 1
do uchwały Rady Gminy w Gietrzwałdzie
Nr z dnia r.
opublikowany w Dzienniku Urzędowym
Województwa Warmińsko-Mazurskiego
pod poz. z dnia r.

md MD PROJECT
PRACOWNIA PROJEKTOWA
ul. Kościuszki 11/11, 10-554 Olsztyn, tel. 89 6141001, email: biuro@mdproject.eu, www.mdproject.eu

MIEJSCOWY PLAN ZAGOSPODAROWANIA PRZESTRZENNEGO CZĘŚCI MIEJSCOWOŚCI SZĄBRUK, GMINA GIETRZWAŁD	
Główny projektant	Dariusz Łęgna POU/G-156/2003
Asystentka Projektanta	Agata Krąpiak

LEGENDA:	
OZNACZENIA OGÓLNE	
	granice planu
	linie rozgraniczające tereny o różnym przeznaczeniu lub różnych zasadach zagospodarowania - obowiązujące
	linie obrazujące propozycję optymalnego podziału
	nieprzekraczalne linie zabudowy
	obszar stumetrowej strefy ochronnej zbiornika wodnego
	istniejące napowietrzne linie elektroenergetyczne średniego napięcia
	istniejące napowietrzne linie elektroenergetyczne niskiego napięcia
	strefa ograniczonego zagospodarowania napowietrznych linii elektroenergetycznych średniego i niskiego napięcia

PRZEZNACZENIE TERENÓW	
	tereny zabudowy zagrodowej
	lasy
	tereny zieleni naturalnej
	tereny rolnicze