
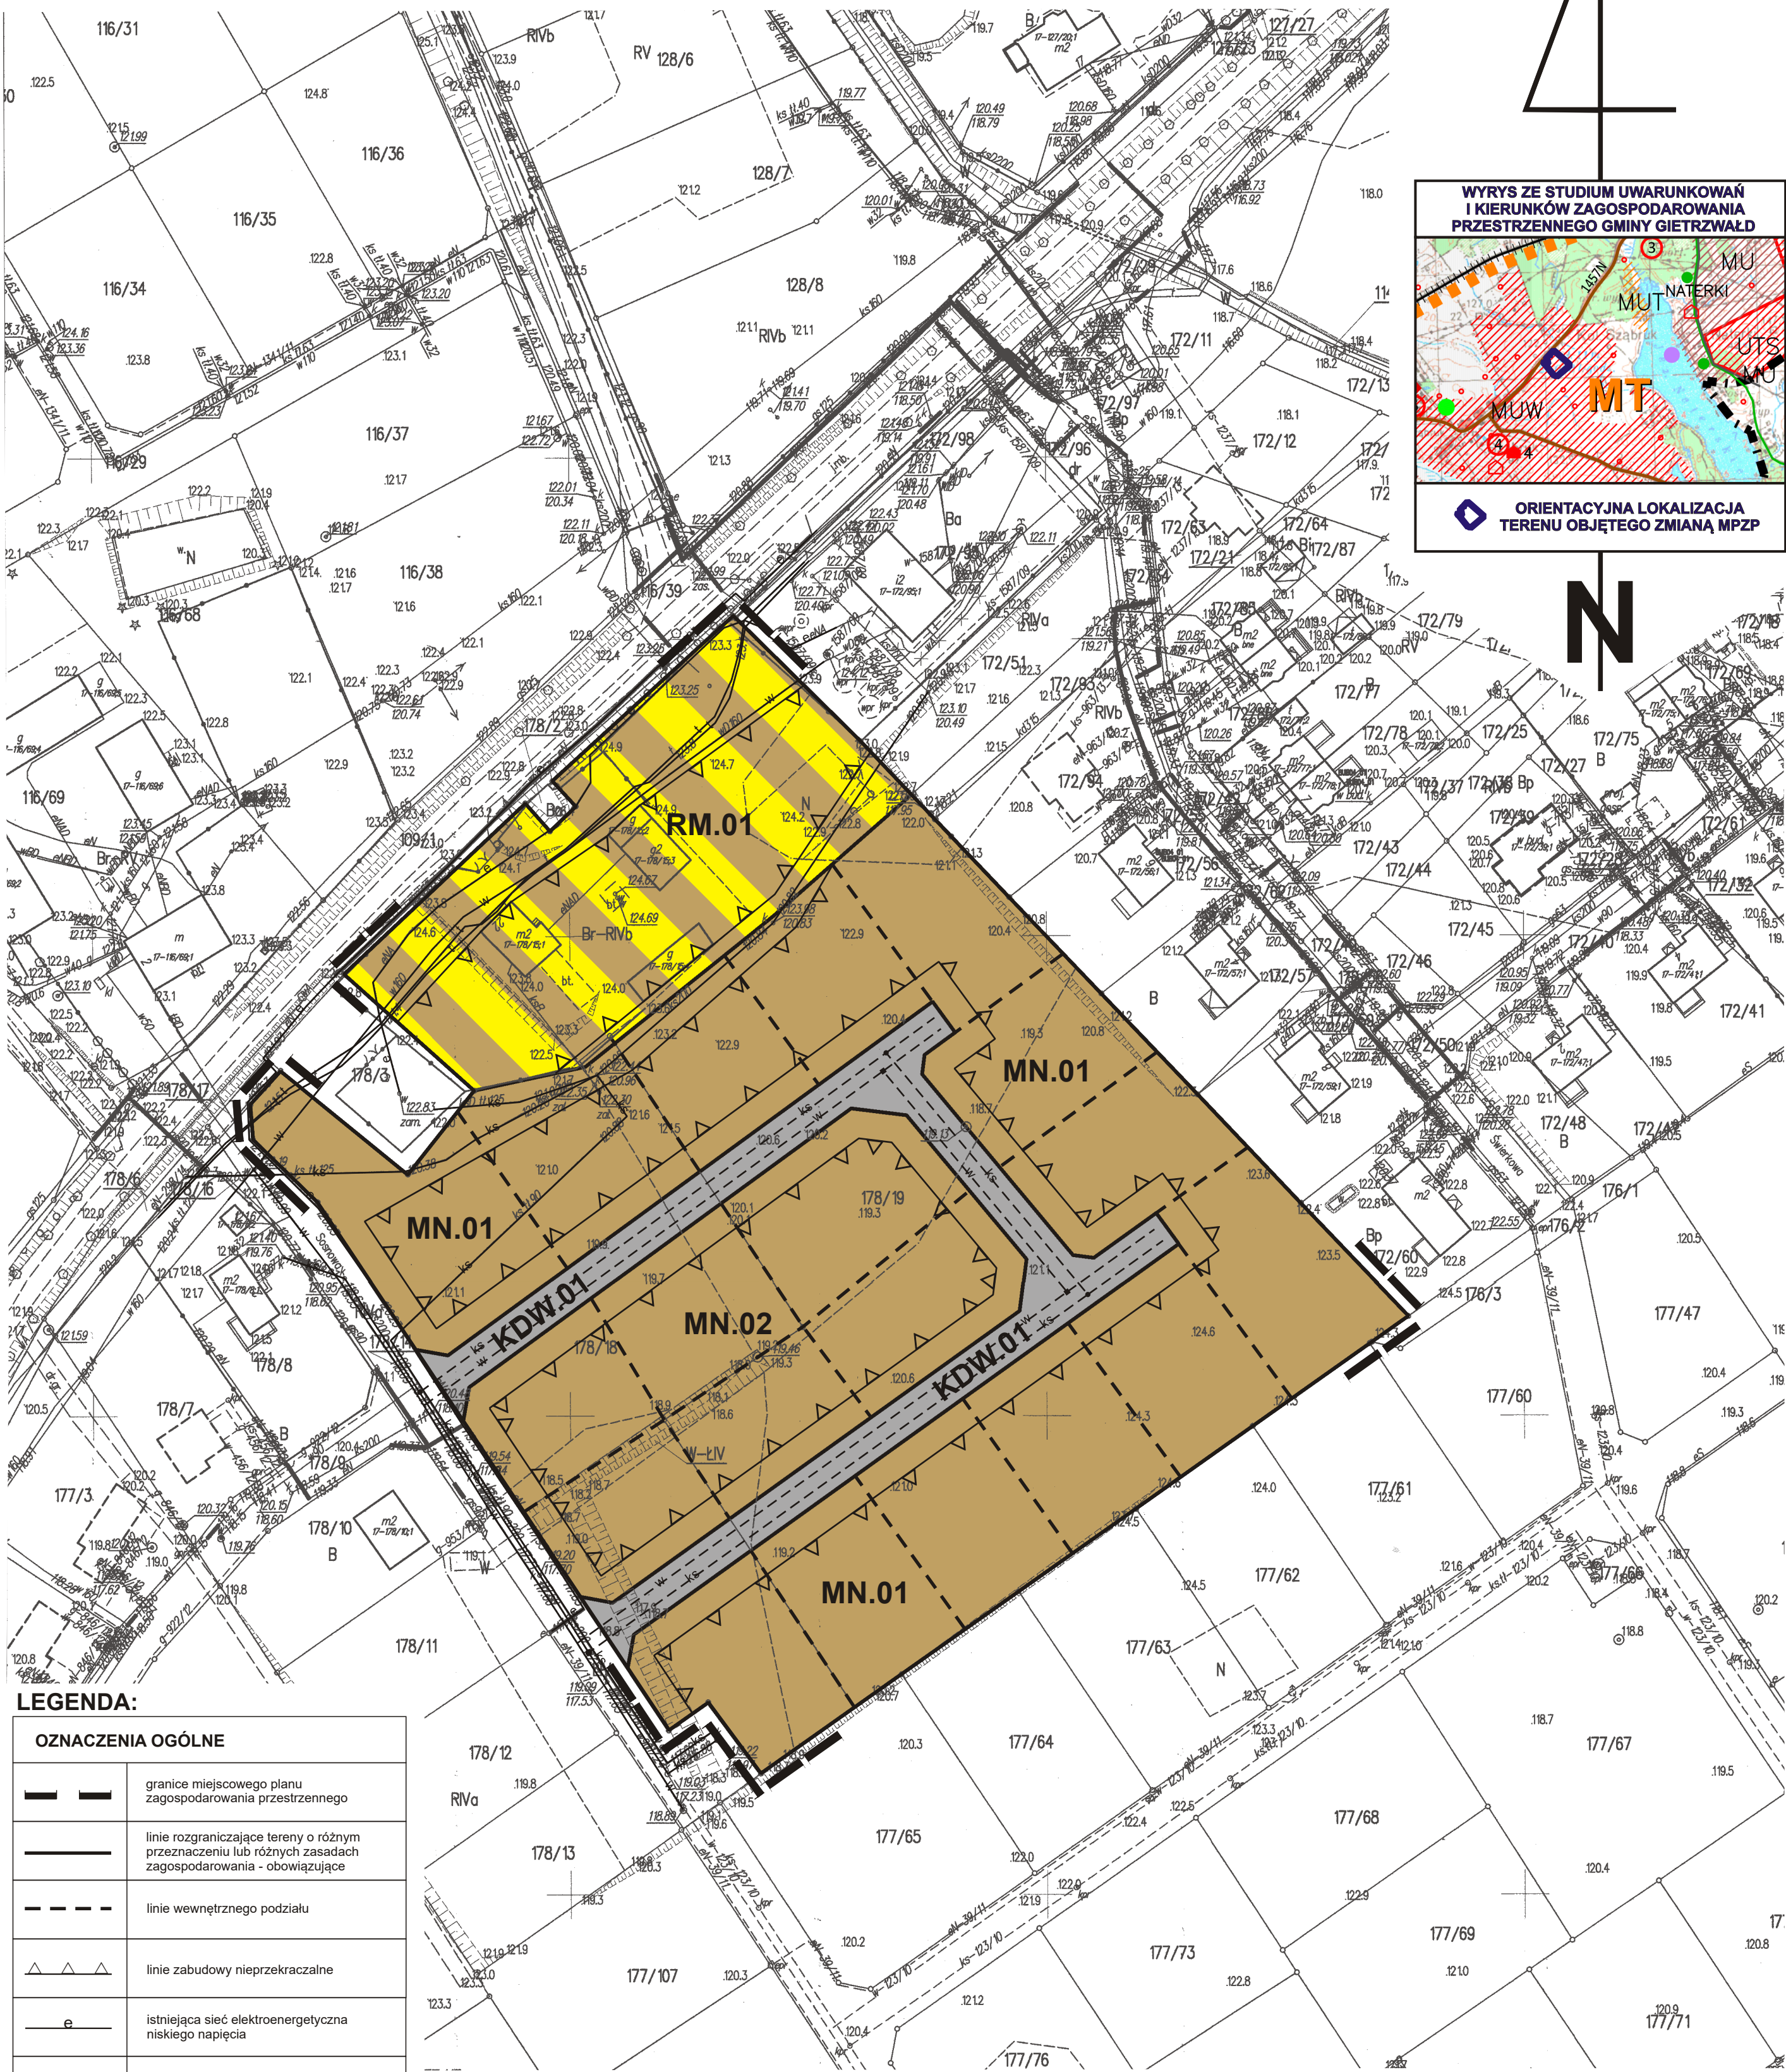
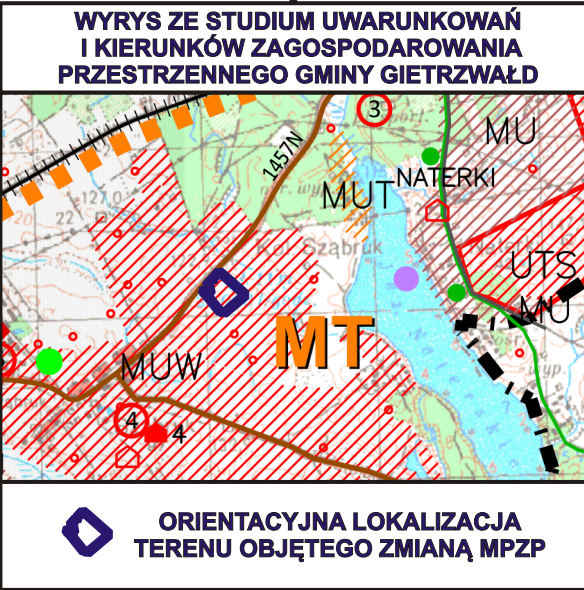
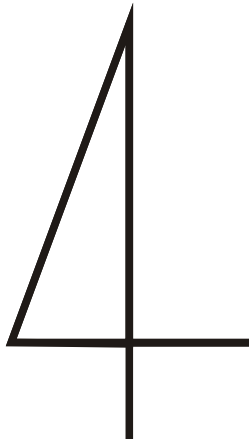


ZMIANA MIEJSCOWEGO PLANU ZAGOSPODAROWANIA PRZESTRZENNEGO DLA CZĘŚCI OBREBU SZĄBRUK GMINA GIETRZWAŁD

SKALA 1:1000

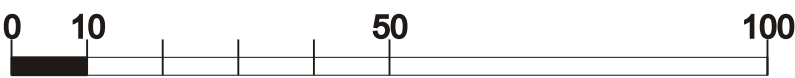

LEGENDA:

OZNACZENIA OGÓLNE	
	granice miejscowego planu zagospodarowania przestrzennego
	linie rozgraniczające tereny o różnym przeznaczeniu lub różnych zasadach zagospodarowania - obowiązujące
	linie wewnętrznego podziału
	linie zabudowy nieprzekraczalne
	istniejąca sieć elektroenergetyczna niskiego napięcia
	istniejąca sieć telekomunikacyjna
	istniejąca sieć wodociągowa
	istniejąca sieć kanalizacji sanitarnej
	projektowana sieć wodociągowa
	projektowana sieć kanalizacji sanitarnej

PRZEZNACZENIE TERENÓW	
	MN tereny zabudowy mieszkaniowej jednorodzinnej
	RM tereny zabudowy zagrodowej
	KDW tereny dróg wewnętrznych

Załącznik nr 1
do uchwały Rady Gminy Gietrzwałd
Nr z dnia r.
opublikowany w Dzienniku Urzędowym
Województwa Warmińsko-Mazurskiego
pod poz. z dnia r.

md PROJECT PRACOWNIA PROJEKTOWA ul. Kościuszki 113/1 10-554 Olsztyn tel. 89 614 1001, email: biuro@mdproject.eu, www.mdproject.eu	
ZMIANA MIEJSCOWEGO PLANU ZAGOSPODAROWANIA PRZESTRZENNEGO DLA CZĘŚCI OBREBU SZĄBRUK GMINA GIETRZWAŁD	
Główny projektant	Paweł Jabłoński POIU G-313/2014
Projektant	Dariusz Łąguna upr. urban. nr 1672 POIU G-156/2003