


**Załącznik nr 2 do decyzji o środowiskowych uwarunkowaniach
Nr 6/DŚ/2021 z dnia 6 lipca 2021 r.**

LEGENDA:

- 100 metrowy obszar od granic planowanej inwestycji
- Stacja transformatorowa

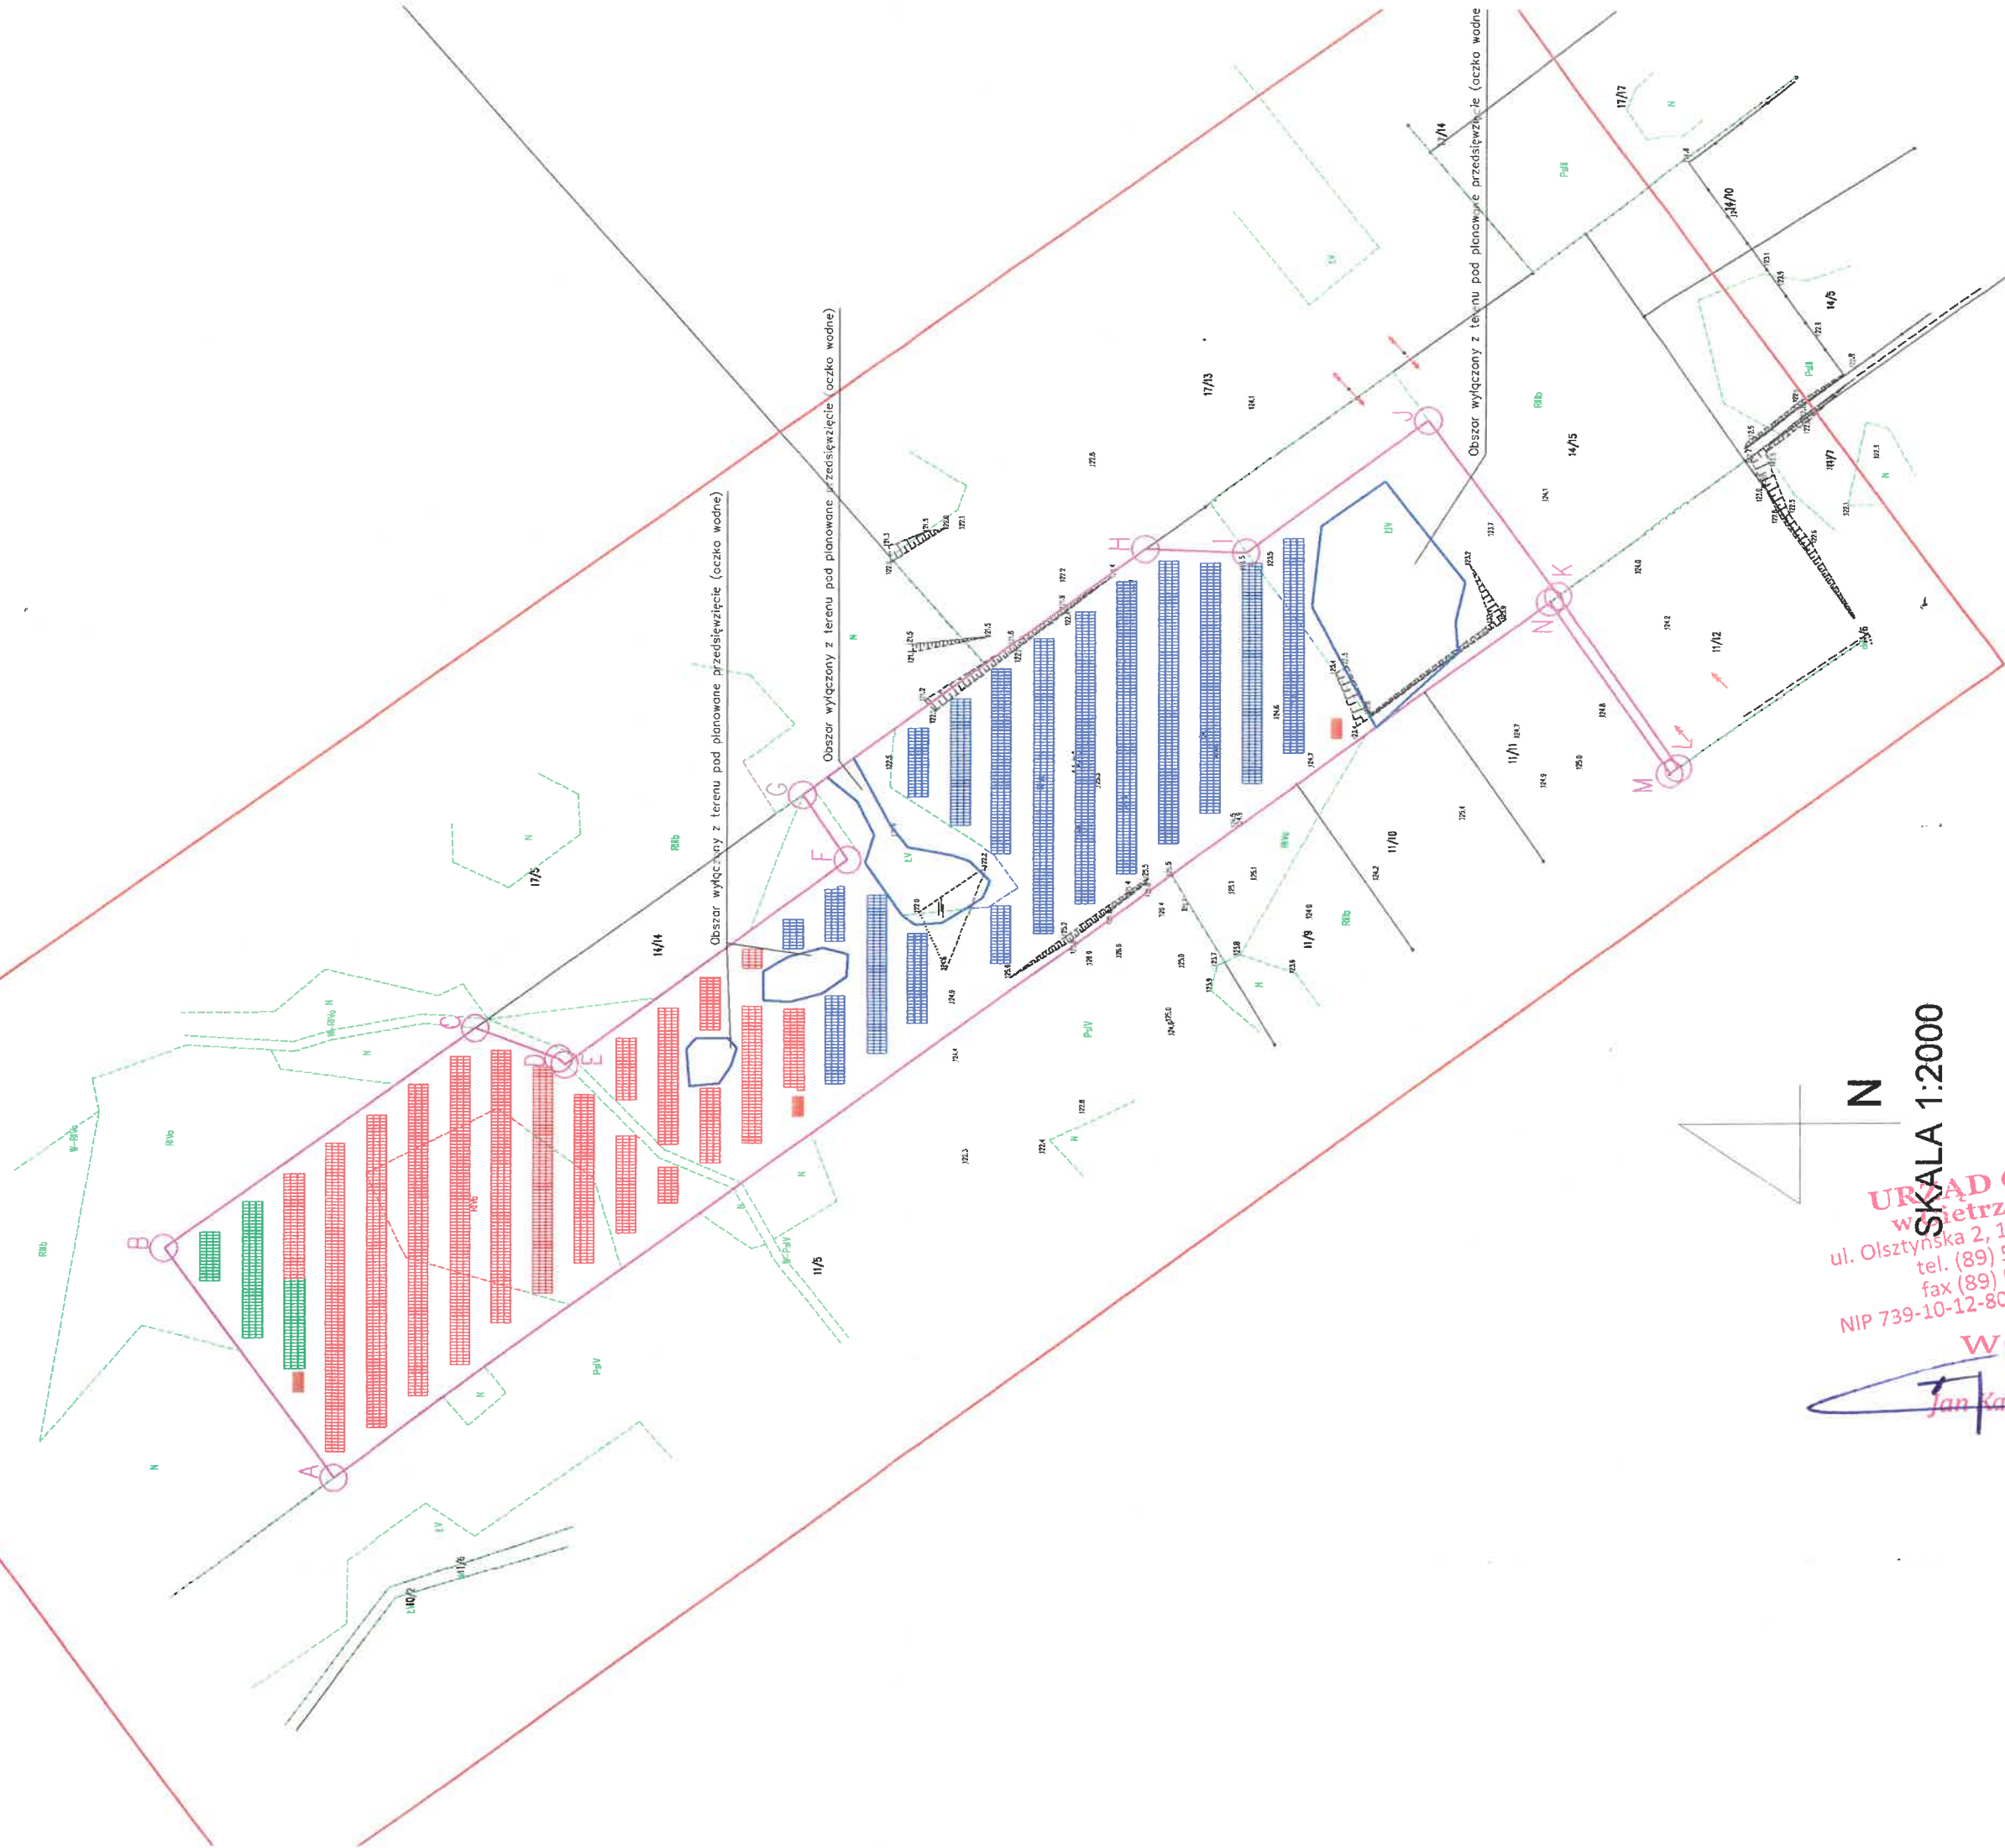

SKALA 1:2000

URZĄD GMINY
w Gietrzwałdzie
ul. Olsztyńska 2, 11-036 Gietrzwałd
tel. (89) 524 19 00
fax (89) 524 19 25
NIP 739-10-12-808 REG. 000538277

WÓJT
Jan Kasprzysiewicz