MIEJSCOWY PLAN ZAGOSPODAROWANIA PRZESTRZENNEGO CZĘŚCI OBRĘBU NAGLADY, GMINA GIETRZWAŁD

SKALA 1:1000

0 10 50 100 m

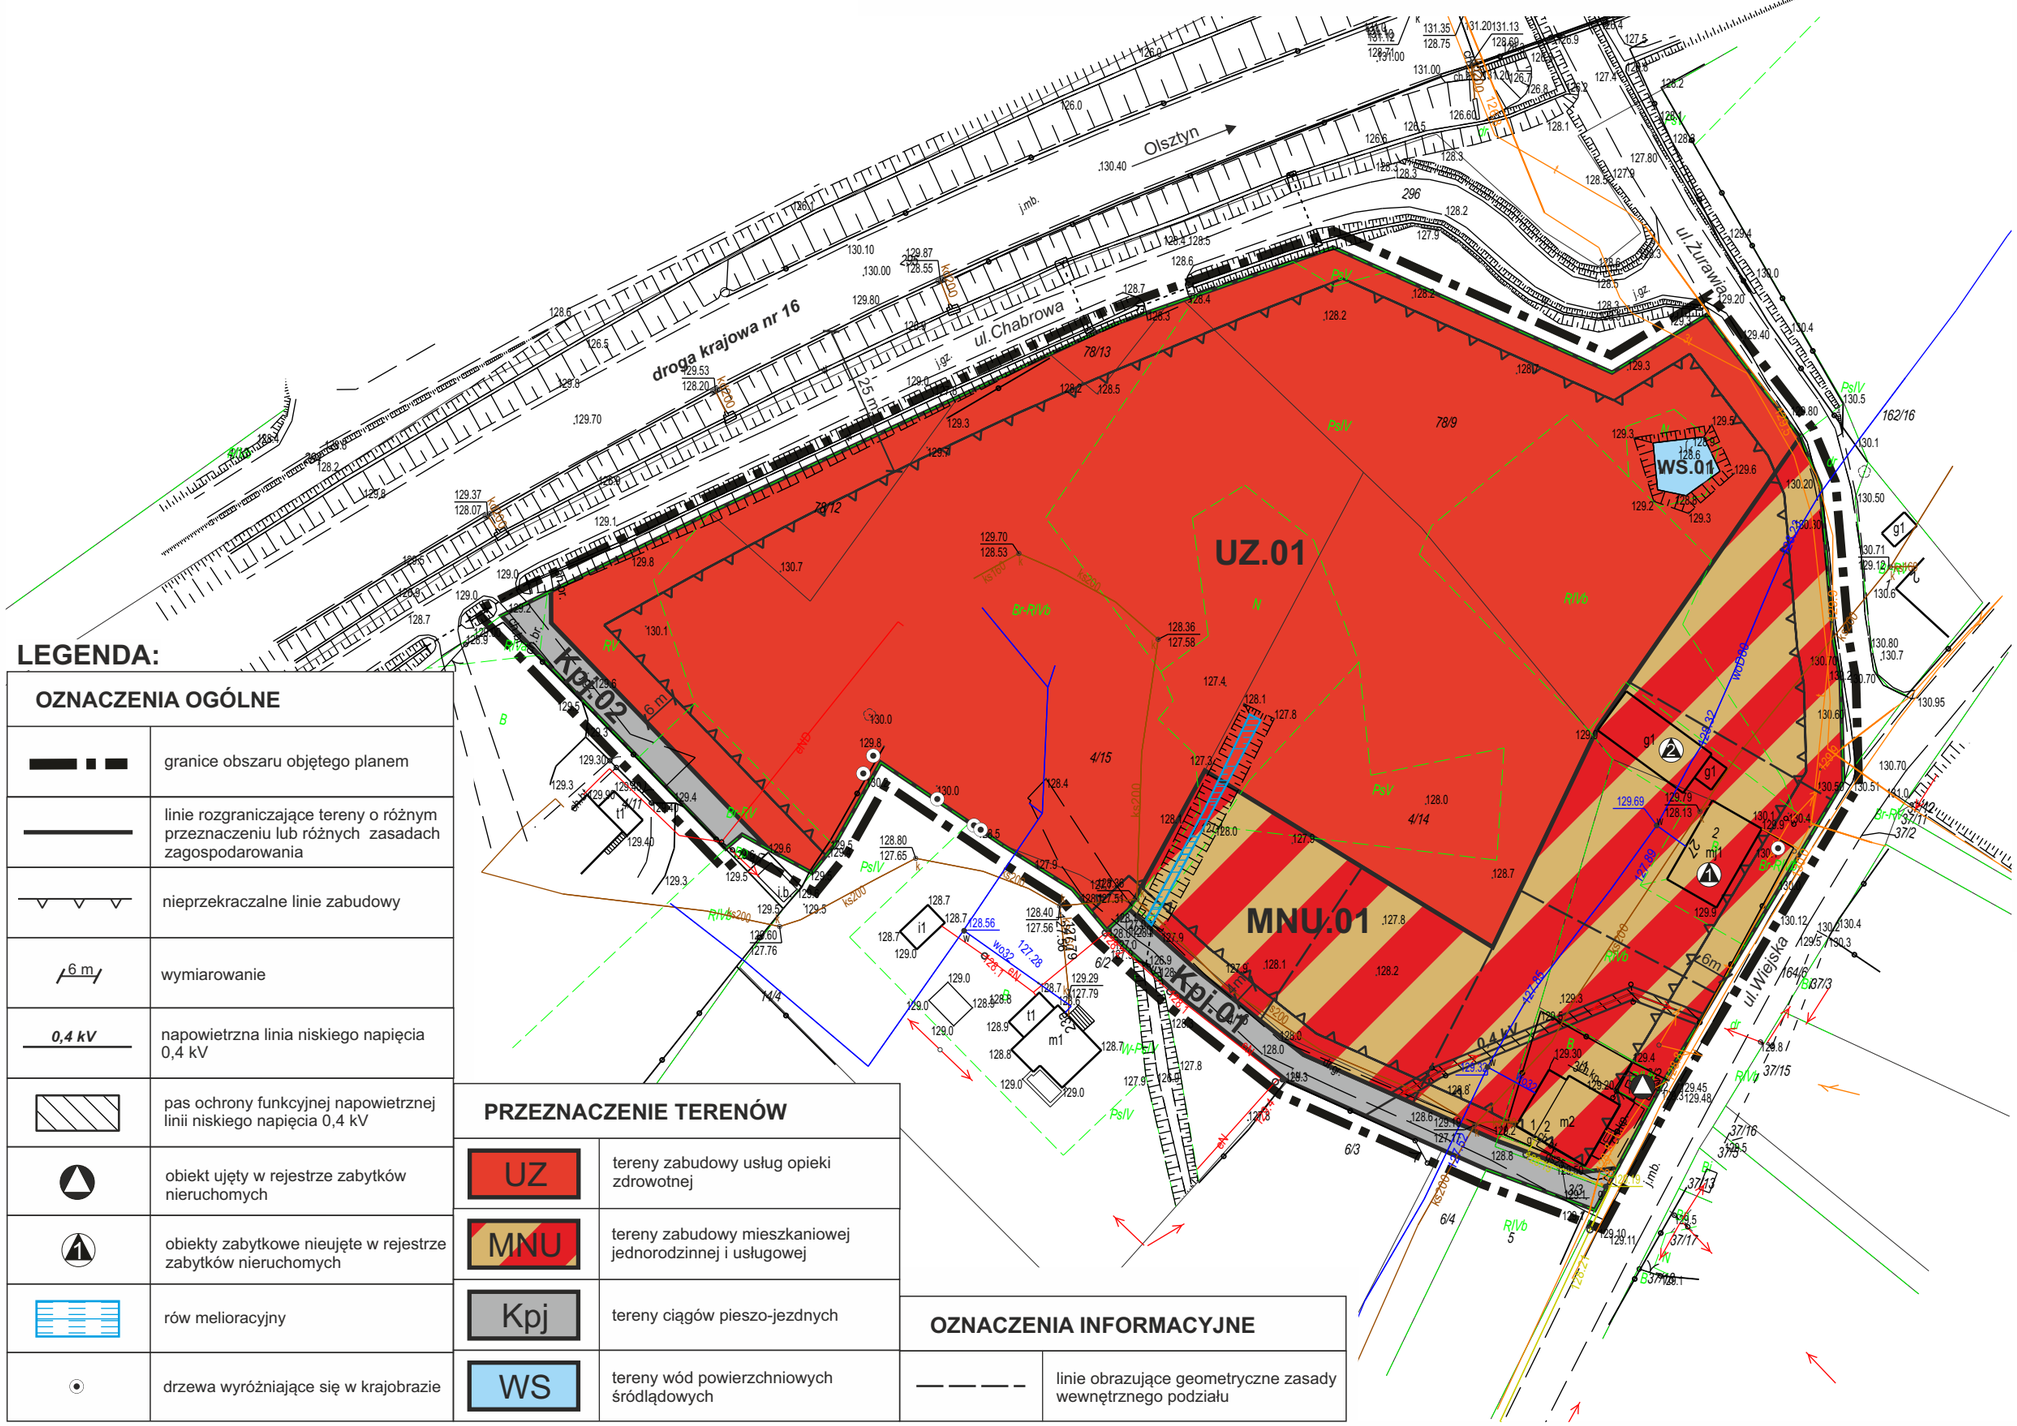

LEGENDA:

OZNACZENIA OGÓLNE

	granice obszaru objętego planem
	linie rozgraniczające tereny o różnym przeznaczeniu lub różnych zasadach zagospodarowania
	nieprzekraczalne linie zabudowy
6 m	wymiarowanie
0,4 kV	napowietrzna linia niskiego napięcia 0,4 kV
	pas ochrony funkcyjnej napowietrznej linii niskiego napięcia 0,4 kV
	obiekt ujęty w rejestrze zabytków nieruchomych
	obiekty zabytkowe nieujęte w rejestrze zabytków nieruchomych
	rów melioracyjny
	drzewa wyróżniające się w krajobrazie

PRZEZNACZENIE TERENÓW

UZ	tereny zabudowy usług opieki zdrowotnej
MNU	tereny zabudowy mieszkaniowej jednorodzinnej i usługowej
Kpj	tereny ciągów pieszo-jezdnych
WS	tereny wód powierzchniowych śródlądowych

OZNACZENIA INFORMACYJNE

	linie obrazujące geometryczne zasady wewnętrznego podziału

4

WYRYS ZE STUDIUM UWARUNKOWAŃ I KIERUNKÓW ZAGOSPODAROWANIA PRZESTRZENNEGO GMINY GIETRZWAŁD

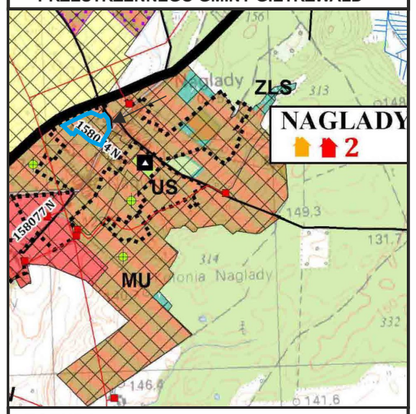

LEGENDA:

- Rolna przestrzeń produkcyjna
- Tereny mieszkalno-usługowe - MU
- Granice zwartej zabudowy wsi
- Tereny objęte miejscowymi planami zagospodarowania przestrzennego

ORIENTACYJNA LOKALIZACJA TERENÓW OBJĘTYCH MPZP

N

Załącznik nr 1
do uchwały Rady Gminy w Gietrzwałdzie
Nr ..... z dnia ..... r.

MD PROJECT
PRACOWNIA PROJEKTOWA
ul. Kościuszki 113/1, 10-554 Olsztyn, tel: 89 6141001, email: biuro@mdproject.eu, www.mdproject.eu

MIEJSCOWY PLAN ZAGOSPODAROWANIA PRZESTRZENNEGO CZĘŚCI OBRĘBU NAGLADY, GMINA GIETRZWAŁD

Główny projektant	*Dariusz Łaguna POIU G-156/2003*	
Projektant	*mgr inż. Karolina Zielska*	