


MIEJSCOWY PLAN ZAGOSPODAROWANIA PRZESTRZENNEGO TERENÓW W SĄSIEDZTWIE SANKTUARIUM MARYJNEGO, WIEŚ GIETRZWAŁD

SKALA 1: 1000

0 25 50 75 100 m

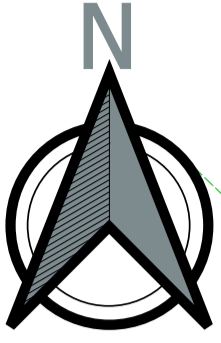

WYRYS ZE STUDIUM UWARUNKOWAŃ I KIERUNKÓW ZAGOSPODAROWANIA PRZESTRZENNEGO GMINY GIETRZWAŁD


PRZEZNACZENIE TERENÓW

- Tereny mieszkalno-usługowe - MU
- Tereny wielofunkcyjne - MUW

INNE PRZEZNACZENIE TERENÓW

- Cmentarze
- Przestrzenie publiczne
- Rowerowy szlak żółty
- Rowerowy szlak niebieski
- Tereny objęte miejscowymi planami zagospodarowania przestrzennego
- Tereny, dla których należy sporządzić miejscowy plan zagospodarowania przestrzennego lub jego zmianę
- Granice zwartej zabudowy wsi

ORIENTACYJNA LOKALIZACJA TERENU OBJĘTEGO MPZP

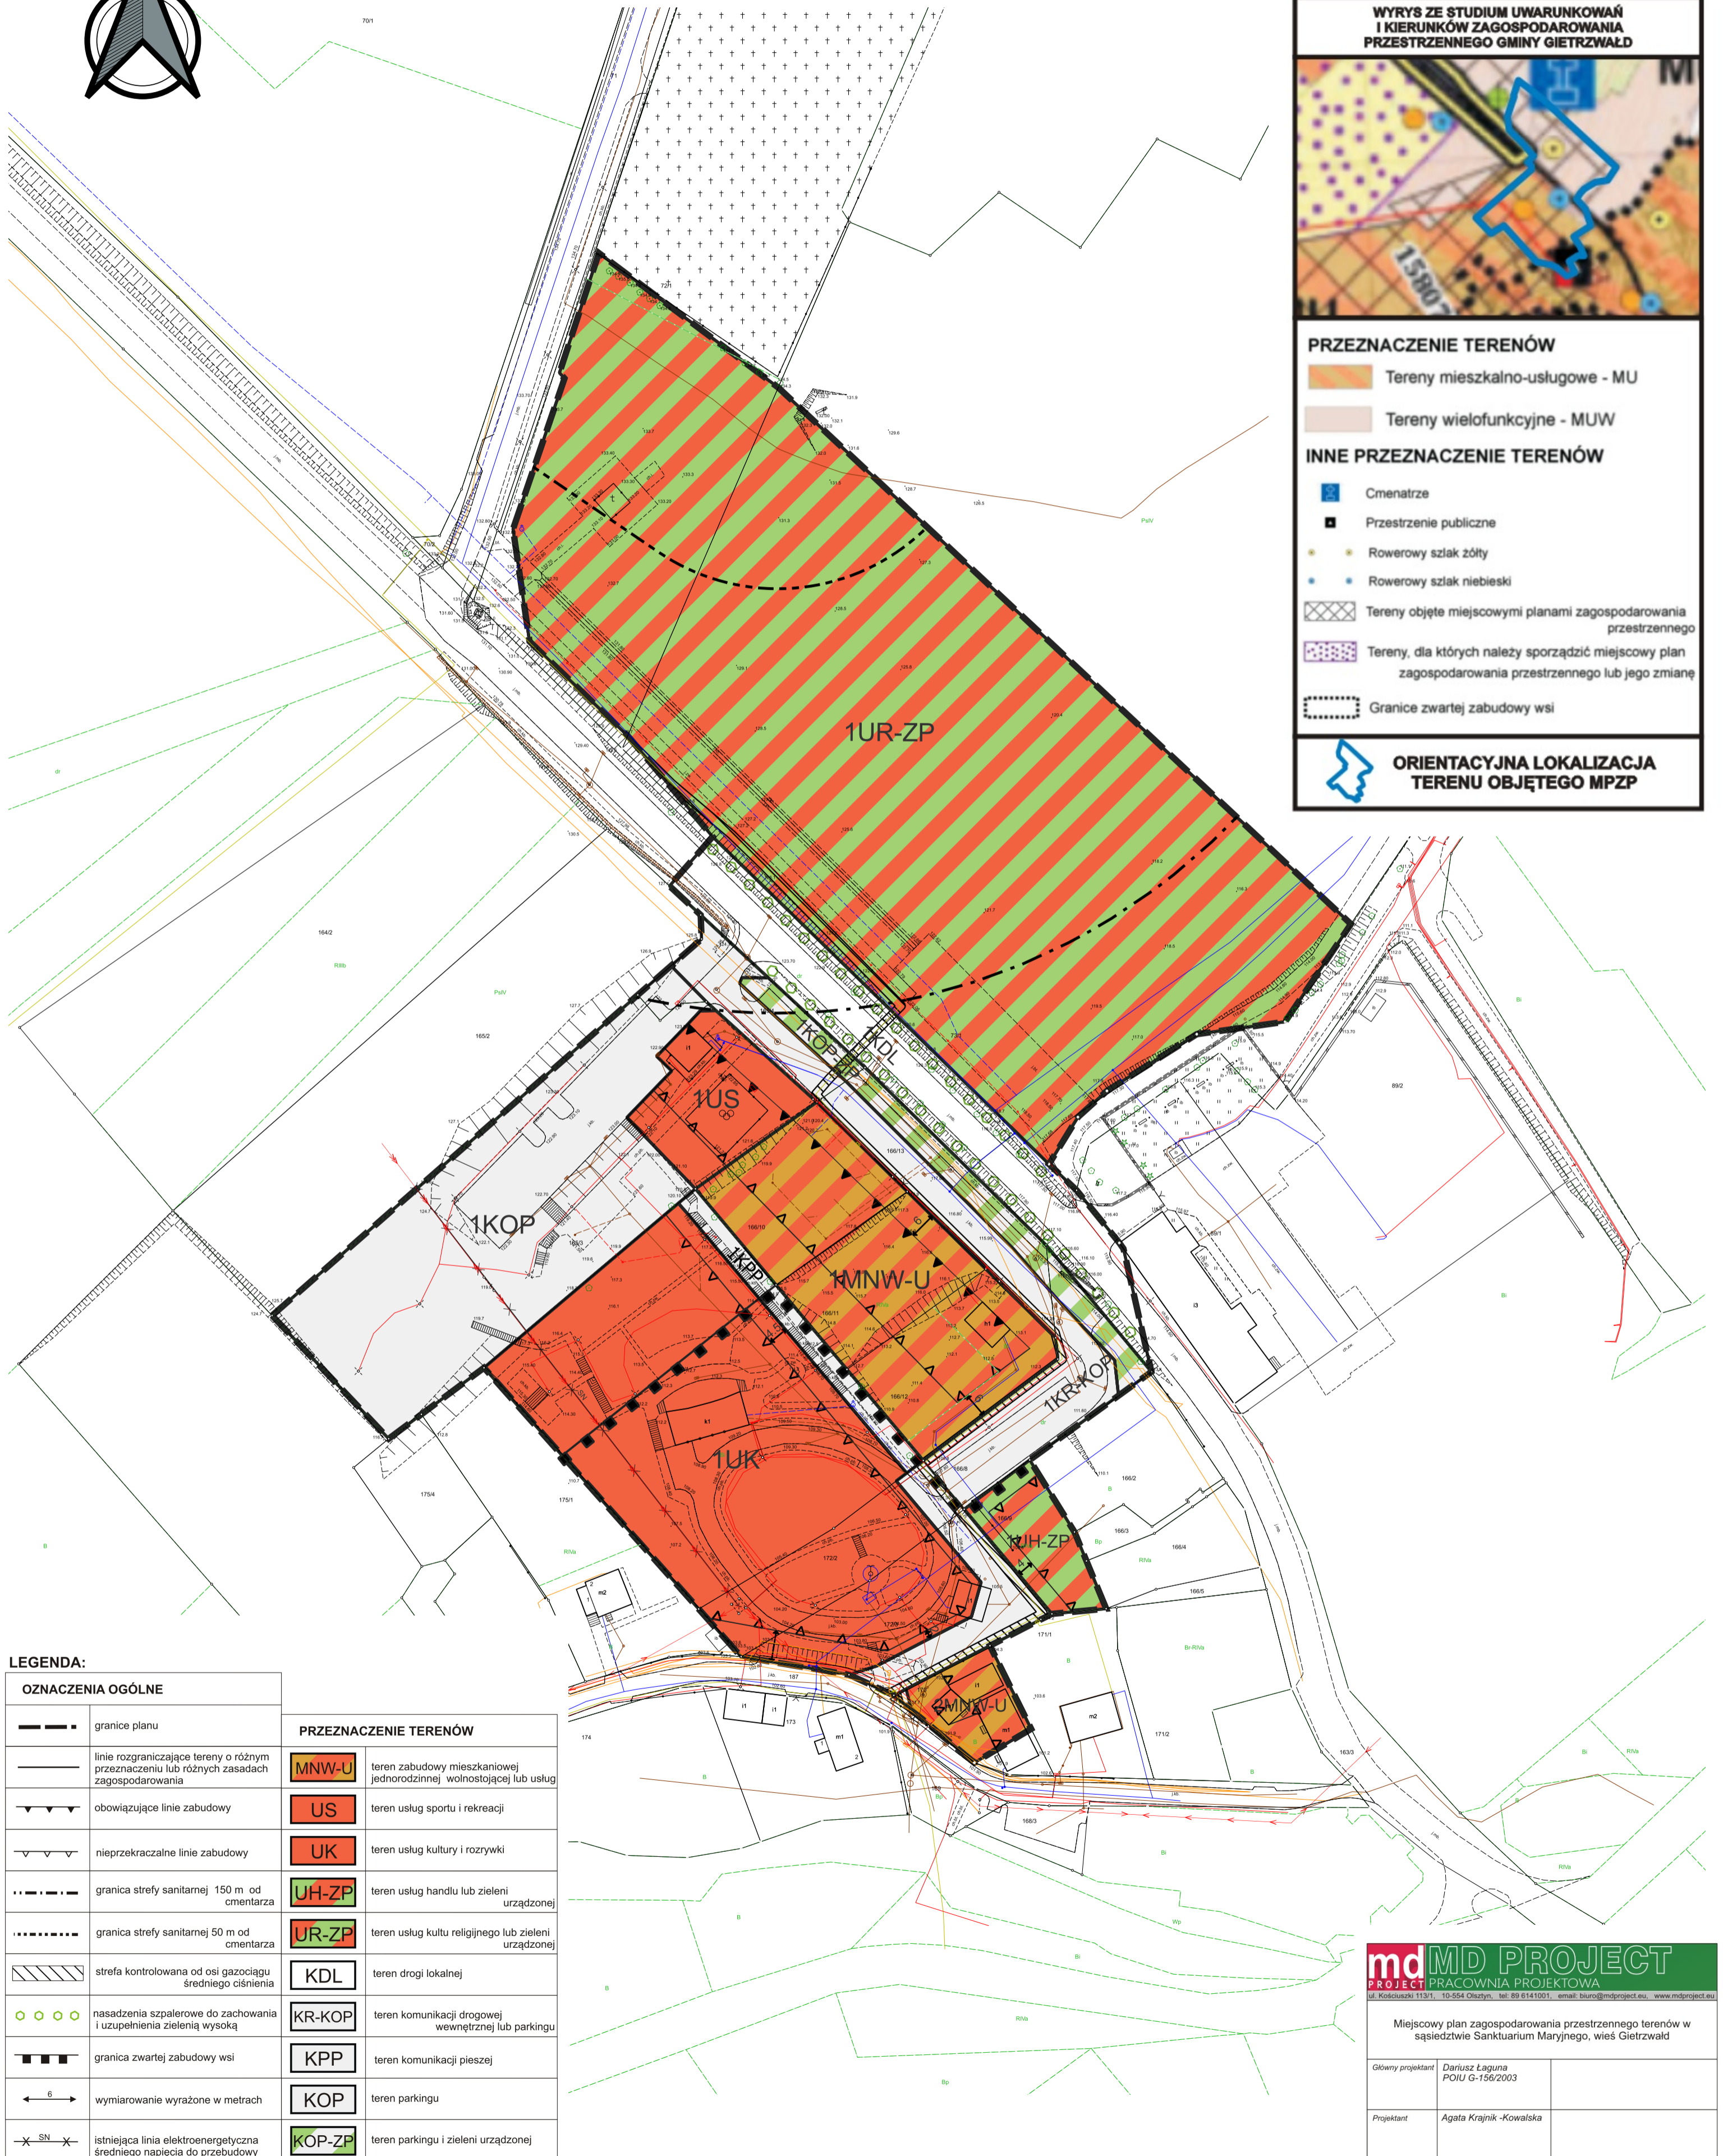

LEGENDA:

OZNACZENIA OGÓLNE		PRZEZNACZENIE TERENÓW	
	granice planu		teren zabudowy mieszkaniowej jednorodzinnej wolnostojącej lub usług
	linie rozgraniczające tereny o różnym przeznaczeniu lub różnych zasadach zagospodarowania		teren usług sportu i rekreacji
	obowiązujące linie zabudowy		teren usług kultury i rozrywki
	nieprzekraczalne linie zabudowy		teren usług handlu lub zieleni urządzonej
	granica strefy sanitarnej 150 m od cmentarza		teren usług kultu religijnego lub zieleni urządzonej
	granica strefy sanitarnej 50 m od cmentarza		teren drogi lokalnej
	strefa kontrolowana od osi gazociągu średniego ciśnienia		teren komunikacji drogowej wewnętrznej lub parkingu
	nasadzenia szpalerowe do zachowania i uzupełnienia zielenią wysoką		teren komunikacji pieszej
	granica zwartej zabudowy wsi		teren parkingu
	wymiarowanie wyrażone w metrach		teren parkingu i zieleni urządzonej
	istniejąca linia elektroenergetyczna średniego napięcia do przebudowy		

md MD PROJECT
 PROJECT PRACOWNIA PROJEKTOWA
 ul. Kościuszki 113/1, 10-554 Olsztyn, tel: 89 6141001, email: biuro@mdproject.eu, www.mdproject.eu

Miejscowy plan zagospodarowania przestrzennego terenów w sąsiedztwie Sanktuarium Maryjnego, wieś Gietrzwałd

Główny projektant	Dariusz Laguna POIU G-156/2003
Projektant	Agata Krajnik-Kowalska