


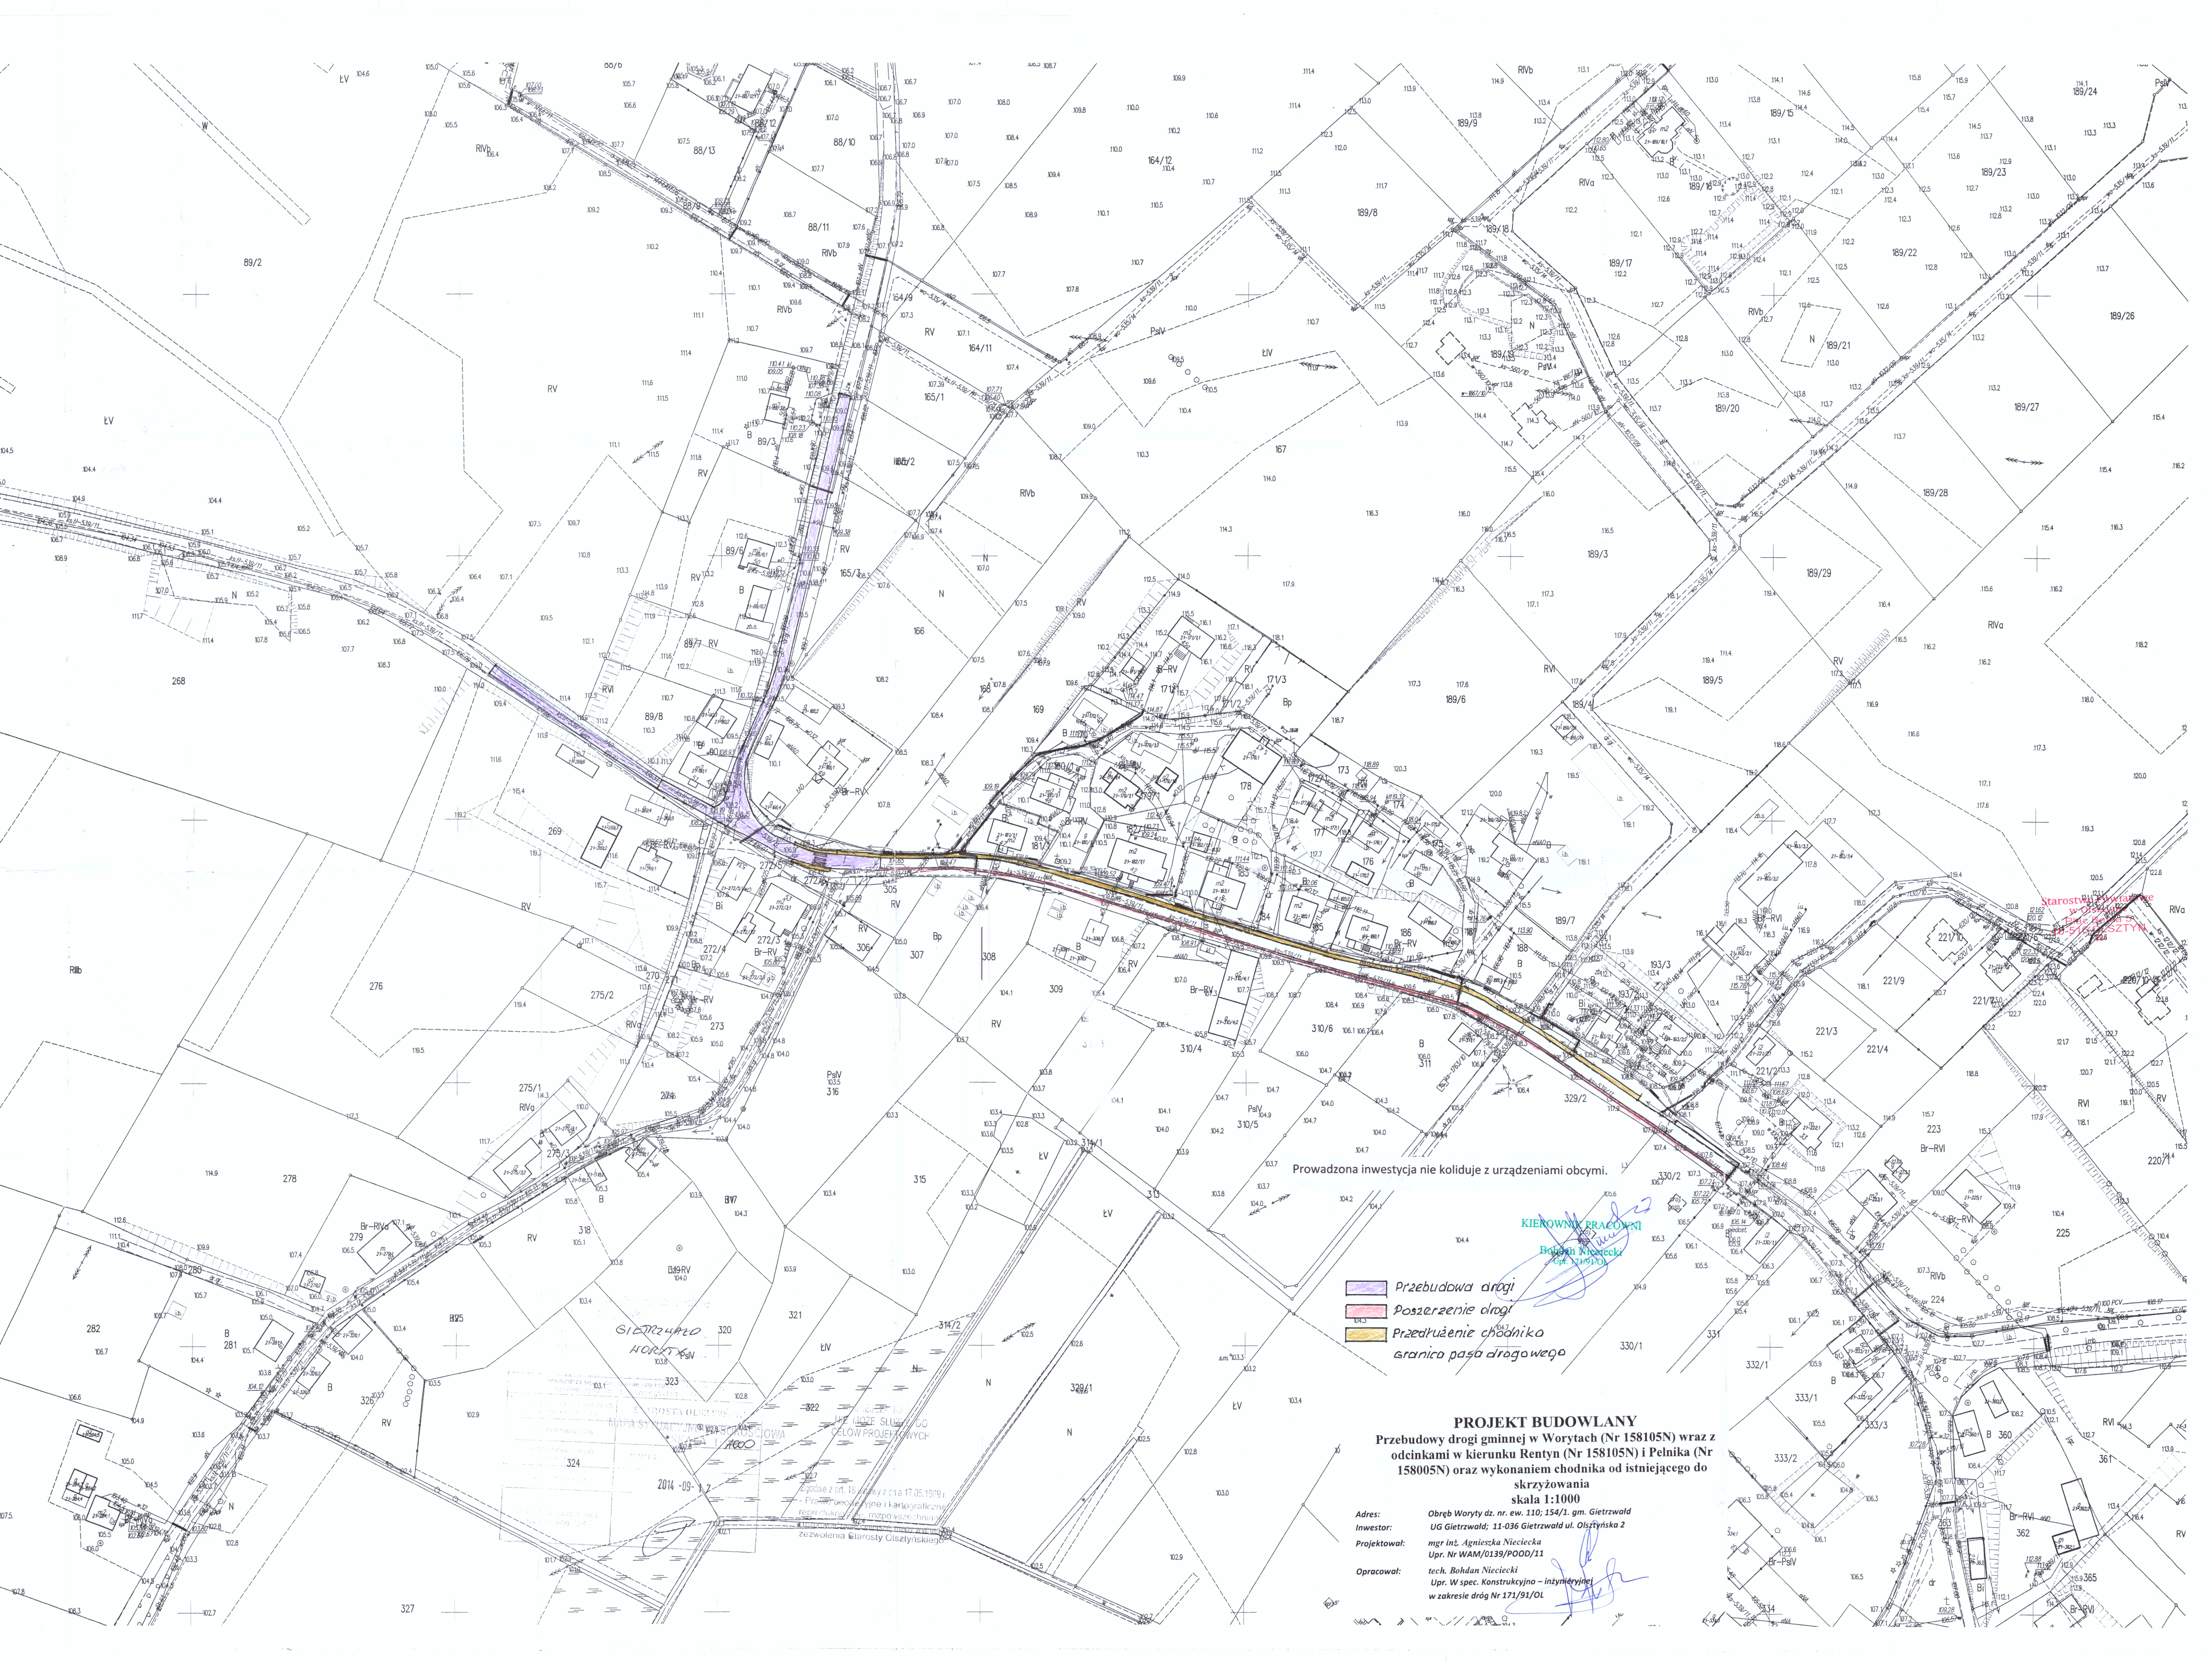

Prowadzona inwestycja nie koliduje z urządzeniami obcymi.

- Przebudowa drogi
- Poszerzenie drogi
- Przedłużenie chodnika
- Granica pasa drogowego

PROJEKT BUDOWLANY
Przebudowy drogi gminnej w Worytach (Nr 158105N) wraz z odcinkami w kierunku Rentyn (Nr 158105N) i Pelnika (Nr 158005N) oraz wykonaniem chodnika od istniejącego do skrzyżowania
skala 1:1000

Adres: Obręb Woryty dz. nr ew. 110; 154/1, gm. Gietrzwałd
Inwestor: UG Gietrzwałd; 11-036 Gietrzwałd ul. Olsztyńska 2
Projektował: mgr inż. Agnieszka Niciecka
Upr. Nr WAM/0139/POOD/11
Opracował: tech. Bohdan Niciecki
Upr. W spec. Konstrukcyjno - inżynierijnej
w zakresie dróg Nr 171/91/OL