


 

MAPA SYTUACYJNO – WYSOKOŚCIOWA DO CEŁÓW PROJEKTOWYCH		
Oznaczenie kancelaryjne zgłoszenia pracy		
geodezyjnej		
Miejscowość		
Jednostka		
evidencyjna		
Obręb ewidencyjny		
Działka ewidencyjna		
Skala mapy		
Nazwa układu		
współrzędnych		
Numer godła mapy sytuacyjno- wysokościowej		
Oznaczenie granic obszaru, który był przedmiotem aktualizacji		
Służebności gruntowe mające wpływ na zagospodarowanie gruntów zlokalizowanych w granicach projektowanej inwestycji		
Sposób wykonania mapy		
Sposób pozyskania granic działek		
Uwaga:		
.....		
.....		

LEGENDA

INWENTARYZACJA

- pojedyncze drzewo liściaste
- pojedyncze drzewo iglaste
- krzew pojedynczy
- grupa krzewów

WALORYZACJA


- AAA pomnik przyrody
- AA obiekty wyróżniające się
- A stan zdrowotny dobry, duża żywotność, niewielkie uszkodzenia
- B stan zdrowotny średni, żywotność stosunkowo duża, dośł. licne uszkodzenia
- C stan zdrowotny zły, drzewo o małej żywotności, liczne uszkodzenia
- D obiekt uschnięty

GOSPODARKA DRZEWOSTANEM I PROJEKT NASADZEŃ

- drzewo do usunięcia
- grupy krzewów do usunięcia
- drzewo zagrożone
- grupy krzewów zagrożonych
- drzewo projektowane - klon pospolity
- drzewo projektowane - lipa drobnolistna
- drzewo projektowane - dąb szypułkowy

TYTUŁ OPERACYJNY:
Gospodarka szatą roślinną oraz projekt nasadzeń zastępczych dla przedsięwzięcia polegającego na budowie ciągu dróg gminnych od skrzyżowania z drogą powiatową 1457N poprzez miejscowości Naterki, Gromy do Kudzy - wyzł obwodnicy Olsztyna.

WYKONANA	PODPISE	NR ARKUSZA
INŻ. ARCH. KRAJ. MILENA LEBKOWSKA		1.
DATA	SKALA	
4 MARCA 2016	1:500	

 

LEGENDA

INWENTARYZACJA

- pojedyncze drzewo liściaste
- pojedyncze drzewo iglaste
- krzew pojedynczy
- grupa krzewów

WALORYZACJA

- AAA pomnik przyrody
- AA obiekty wyróżniające się
- A stan zdrowotny dobry, duża żywotność, niewielkie uszkodzenia
- B stan zdrowotny średni, żywotność stosunkowo duża, dość liczne uszkodzenia
- C stan zdrowotny zły, drzewo o małej żywotności, liczne uszkodzenia
- D obiekt uschnięły

GOSPODARKA DRZEWOSTANEM I PROJEKT NASADZEŃ

- drzewo do usunięcia
- grupy krzewów do usunięcia
- drzewo zagrożone
- grupy krzewów zagrożonych
- drzewo projektowane - klon pospolity
- drzewo projektowane - lipa drobnolistna
- drzewo projektowane - dąb szypułkowy

TYTUŁ OPRACOWANIA

Gospodarka szatą roślinną oraz projekt nasadzeń zastępczych dla przebiegnięcia polegającego na budowie ciągu dróg gminnych od skrzyżowania z drogą powiatową 1457N poprzez miejscowość Naterki, Gminy do Kudy - wjeżdżając Olsztyn.

WYKONAL

INŻ. ARCH. KRAJ. MIŁENA LEBKOWSKA

DATA

4 MARCA 2016

SKALA


1:500

PODPIS

2.

NR ARKUSZA

2.

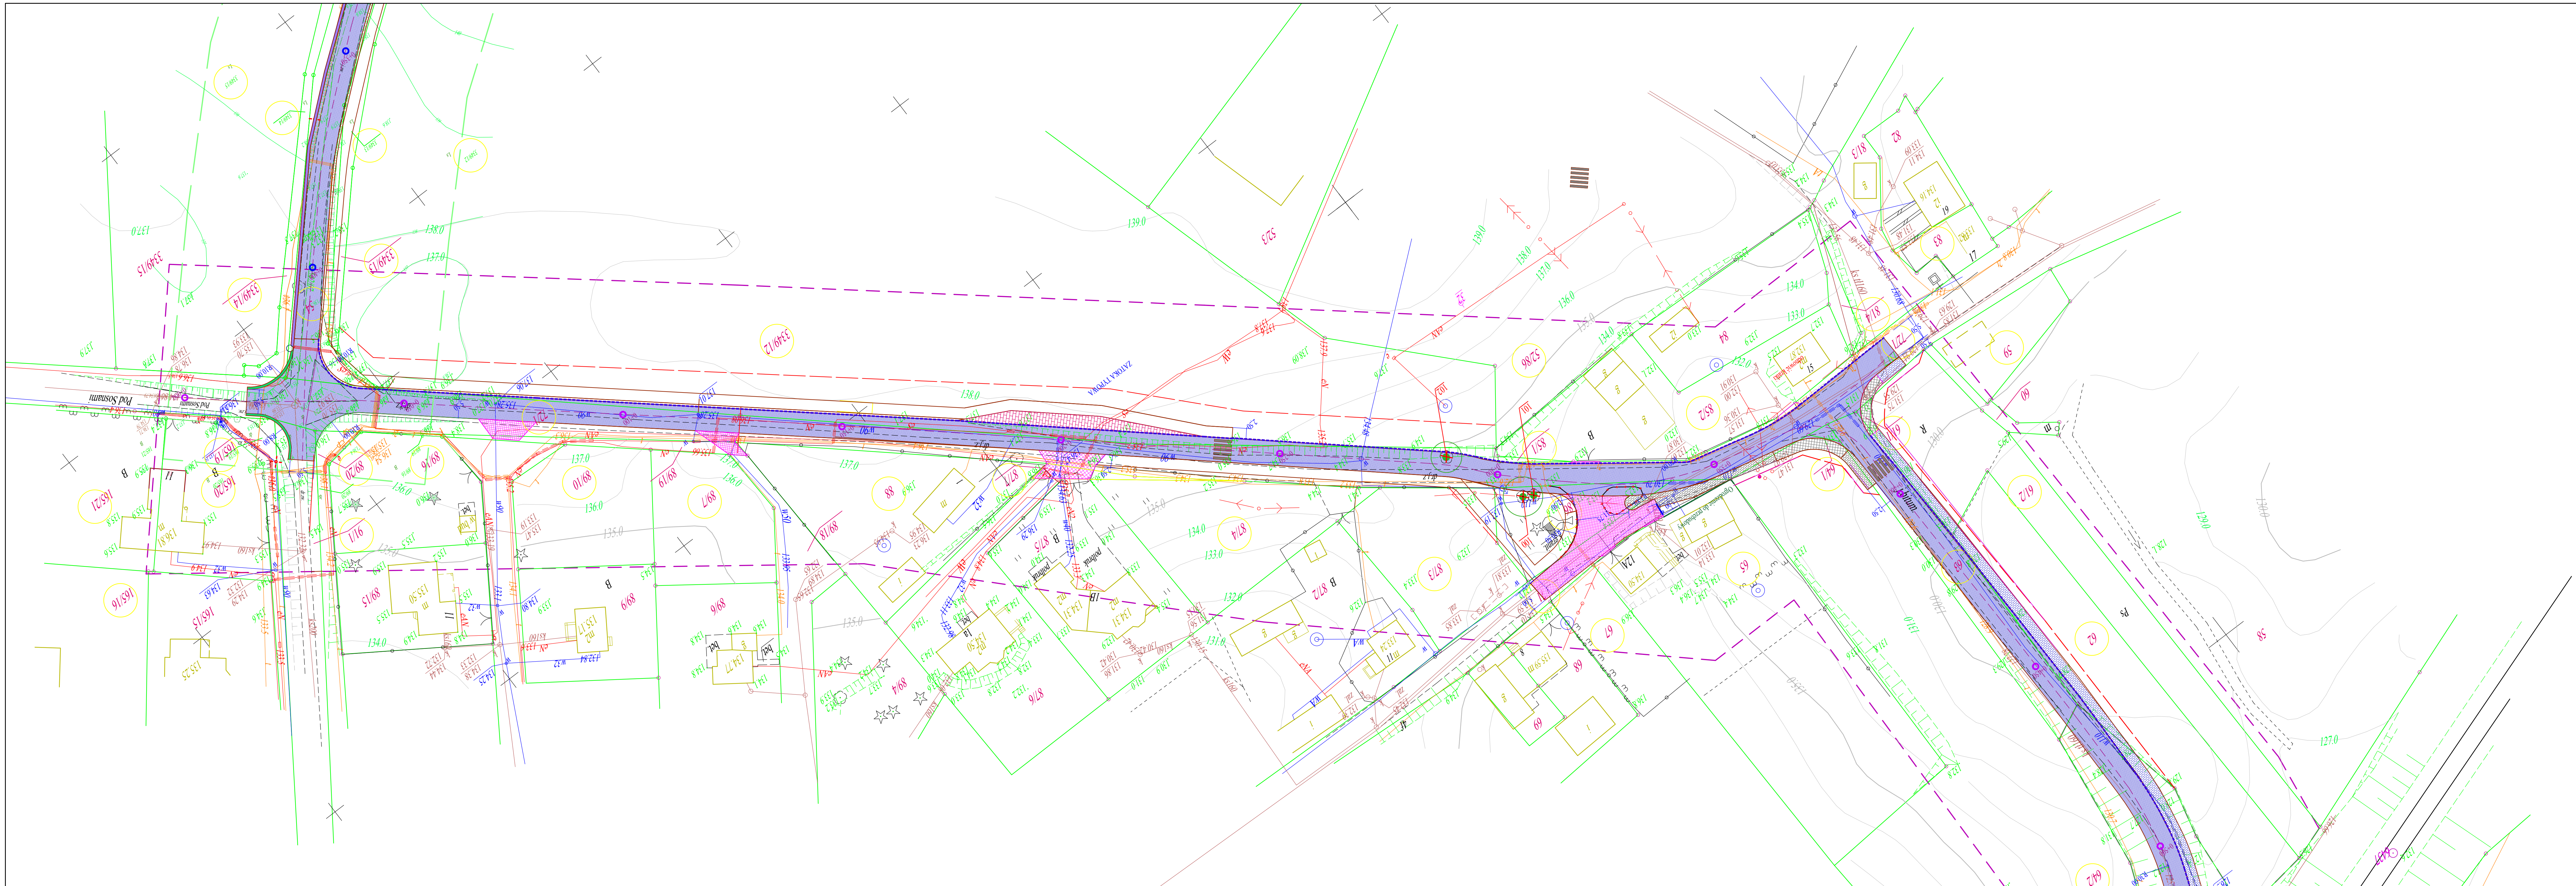

LEGENDA

INWENTARYZACJA

- pojedyncze drzewo liściaste
- pojedyncze drzewo iglaste
- krzew pojedynczy
- grupa krzewów

WALORYZACJA

- AAA pomnik przyrody
- AA obiekt wyróżniający się
- A stan zdrowotny dobry, duża żywotność, niewielkie uszkodzenia
- B stan zdrowotny średni, żywotność stosunkowo duża, dość liczne uszkodzenia
- C stan zdrowotny zły, drzewo o małej żywotności, liczne uszkodzenia
- D obiekt uszkodzony


GOSPODARKA DRZEWOSTANEM I PROJEKT NASADZEŃ

- drzewo do usunięcia
- grupy krzewów do usunięcia
- drzewo zagrożone
- grupy krzewów zagrożonych
- drzewo projektowane - klon pospolity
- drzewo projektowane - lipa drobnolistna
- drzewo projektowane - dąb szypułkowy

TYTUŁ OPRACOWANIA:
Gospodarka szatą roślinną oraz projekt nasadzeń zastępczych
dla przebiegującego na budowie ciągu dróg gminnych od skrzyżowania z drogą powiatową 1457N poprzez miejscowości Naterki, Grominy do Kudyp - węzeł obwodnicy Olsztyna.

WYKONAL: INŻ. ARCH. KRAJ. MILENA LĘBKOWSKA
PROJEKTANT: DR. ARCH. KRAJ. MILENA LĘBKOWSKA
Lp. KRSZKA: 3.

DATA: 4 MARCA 2016
SKALA: 1:500

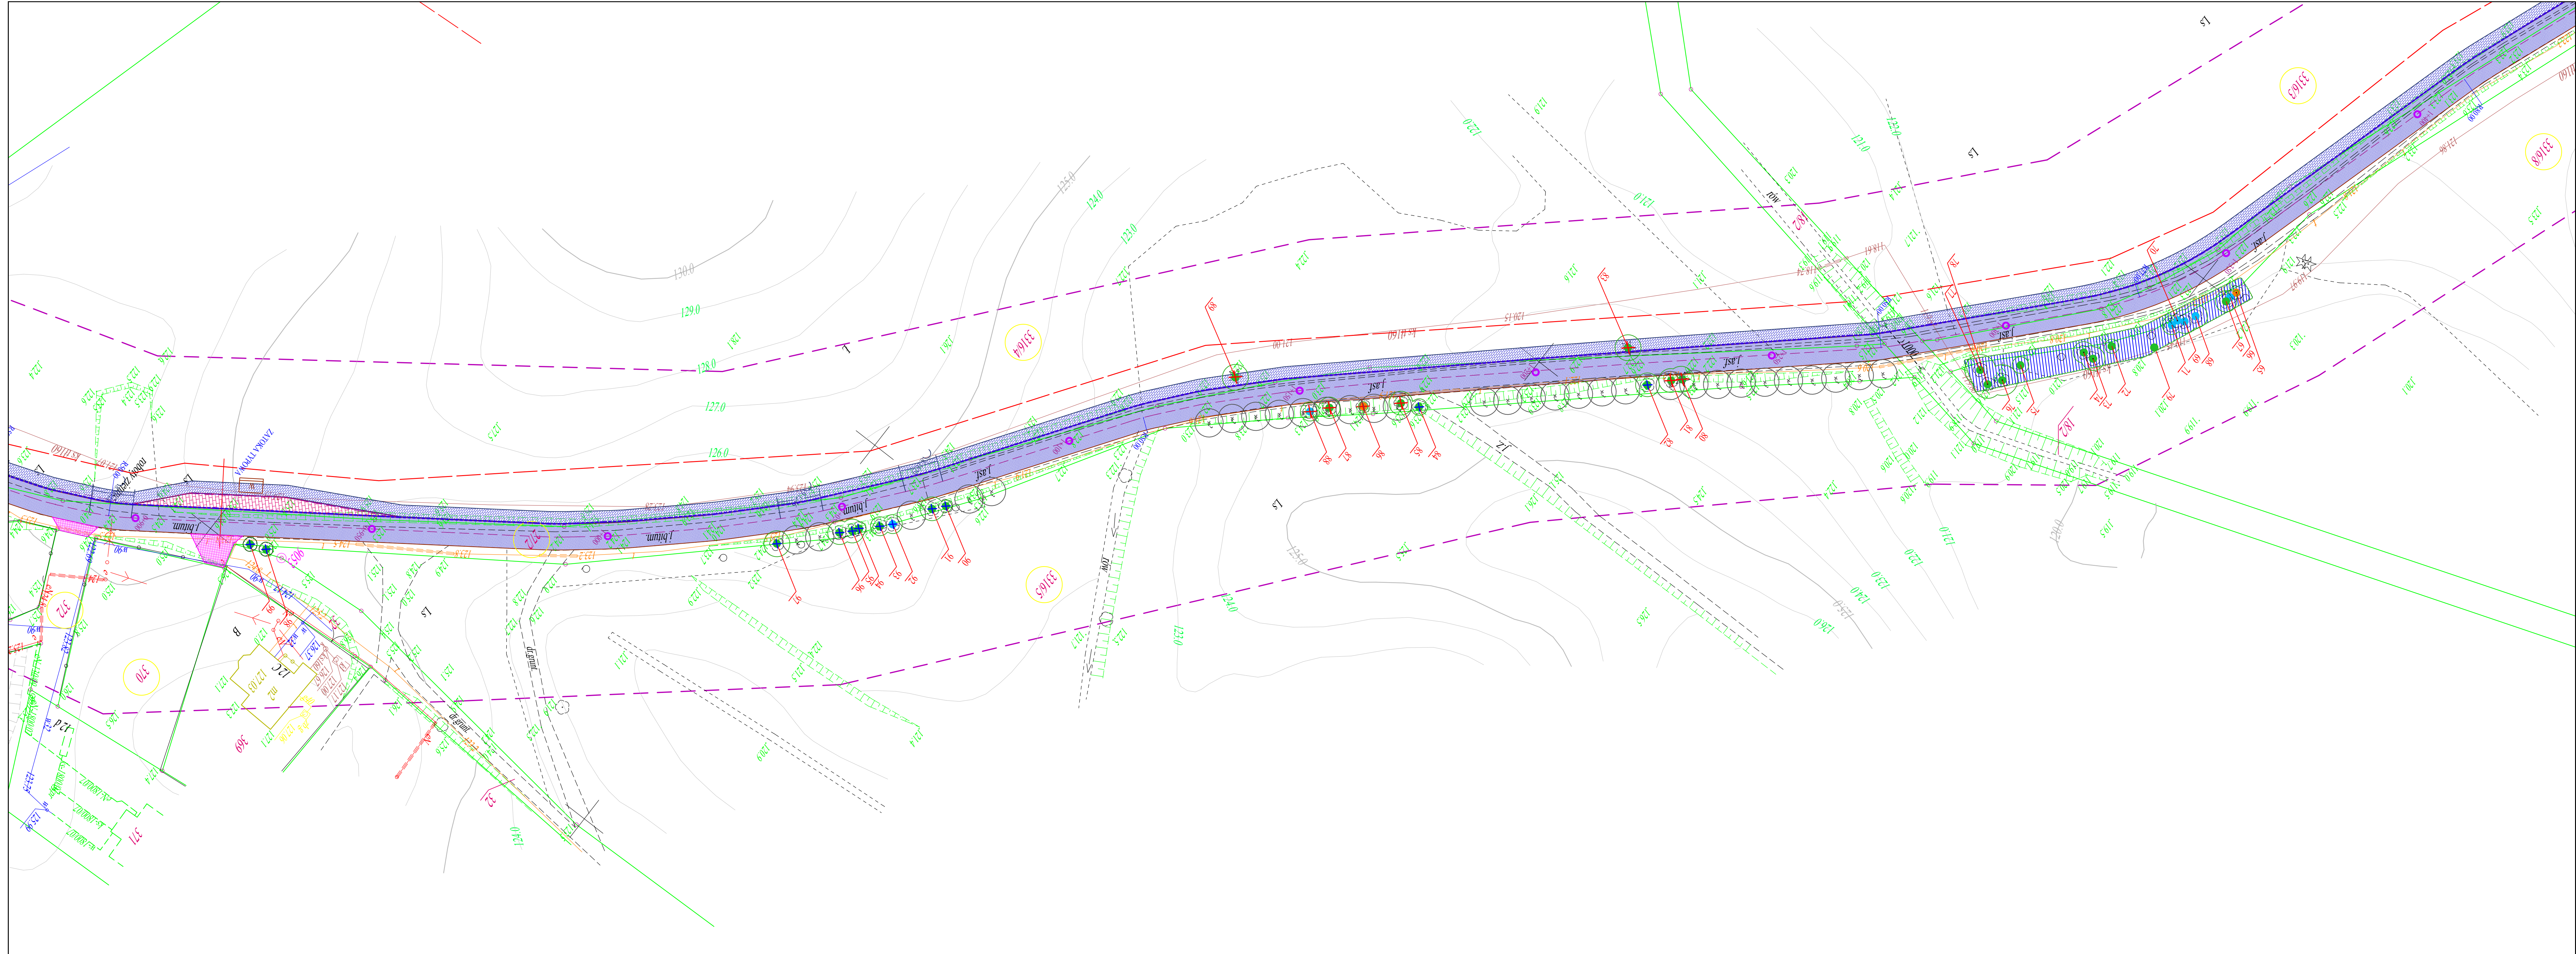

LEGENDA

INWENTARYZACJA

- pojedyncze drzewo liściaste
- pojedyncze drzewo iglaste
- krzew pojedynczy
- grupa krzewów

WALORYZACJA


- AAA pomnik przyrody
- AA obiekty wyróżniające się
- A stan zdrowotny dobry, duża żywotność, niewielkie uszkodzenia
- B stan zdrowotny średni, żywotność stosunkowo duża, dość liczne uszkodzenia
- C stan zdrowotny zły, drzewo o małej żywotności, liczne uszkodzenia
- D obiekt uschnięty

GOSPODARKA DRZEWOSTANEM I PROJEKT NASADZEŃ

- drzewo do usunięcia
- grupy krzewów do usunięcia
- drzewo zagrożone
- grupy krzewów zagrożonych
- drzewo projektowane - klon pospolity
- drzewo projektowane - lipa drobnolistna
- drzewo projektowane - dąb szypułkowy

Tytuł opracowania
Gospodarka szatą roślinną oraz projekt nasadzeń zastępczych dla przedsięwzięcia polegającego na budowie ciągu dróg gminnych od skrzyżowania z drogą powiatową 1457N poprzez miejscowości Naterki, Gronty do Kudyp - wzdłuż obwodnicy Orloty.

Wykonanie INŻ. ARCH. KRAJ. MILENA ŁEBKOWSKA	Projekt BIB. KRZYSZKA	5.
Data 4 MARCA 2016	Skala 1:500	

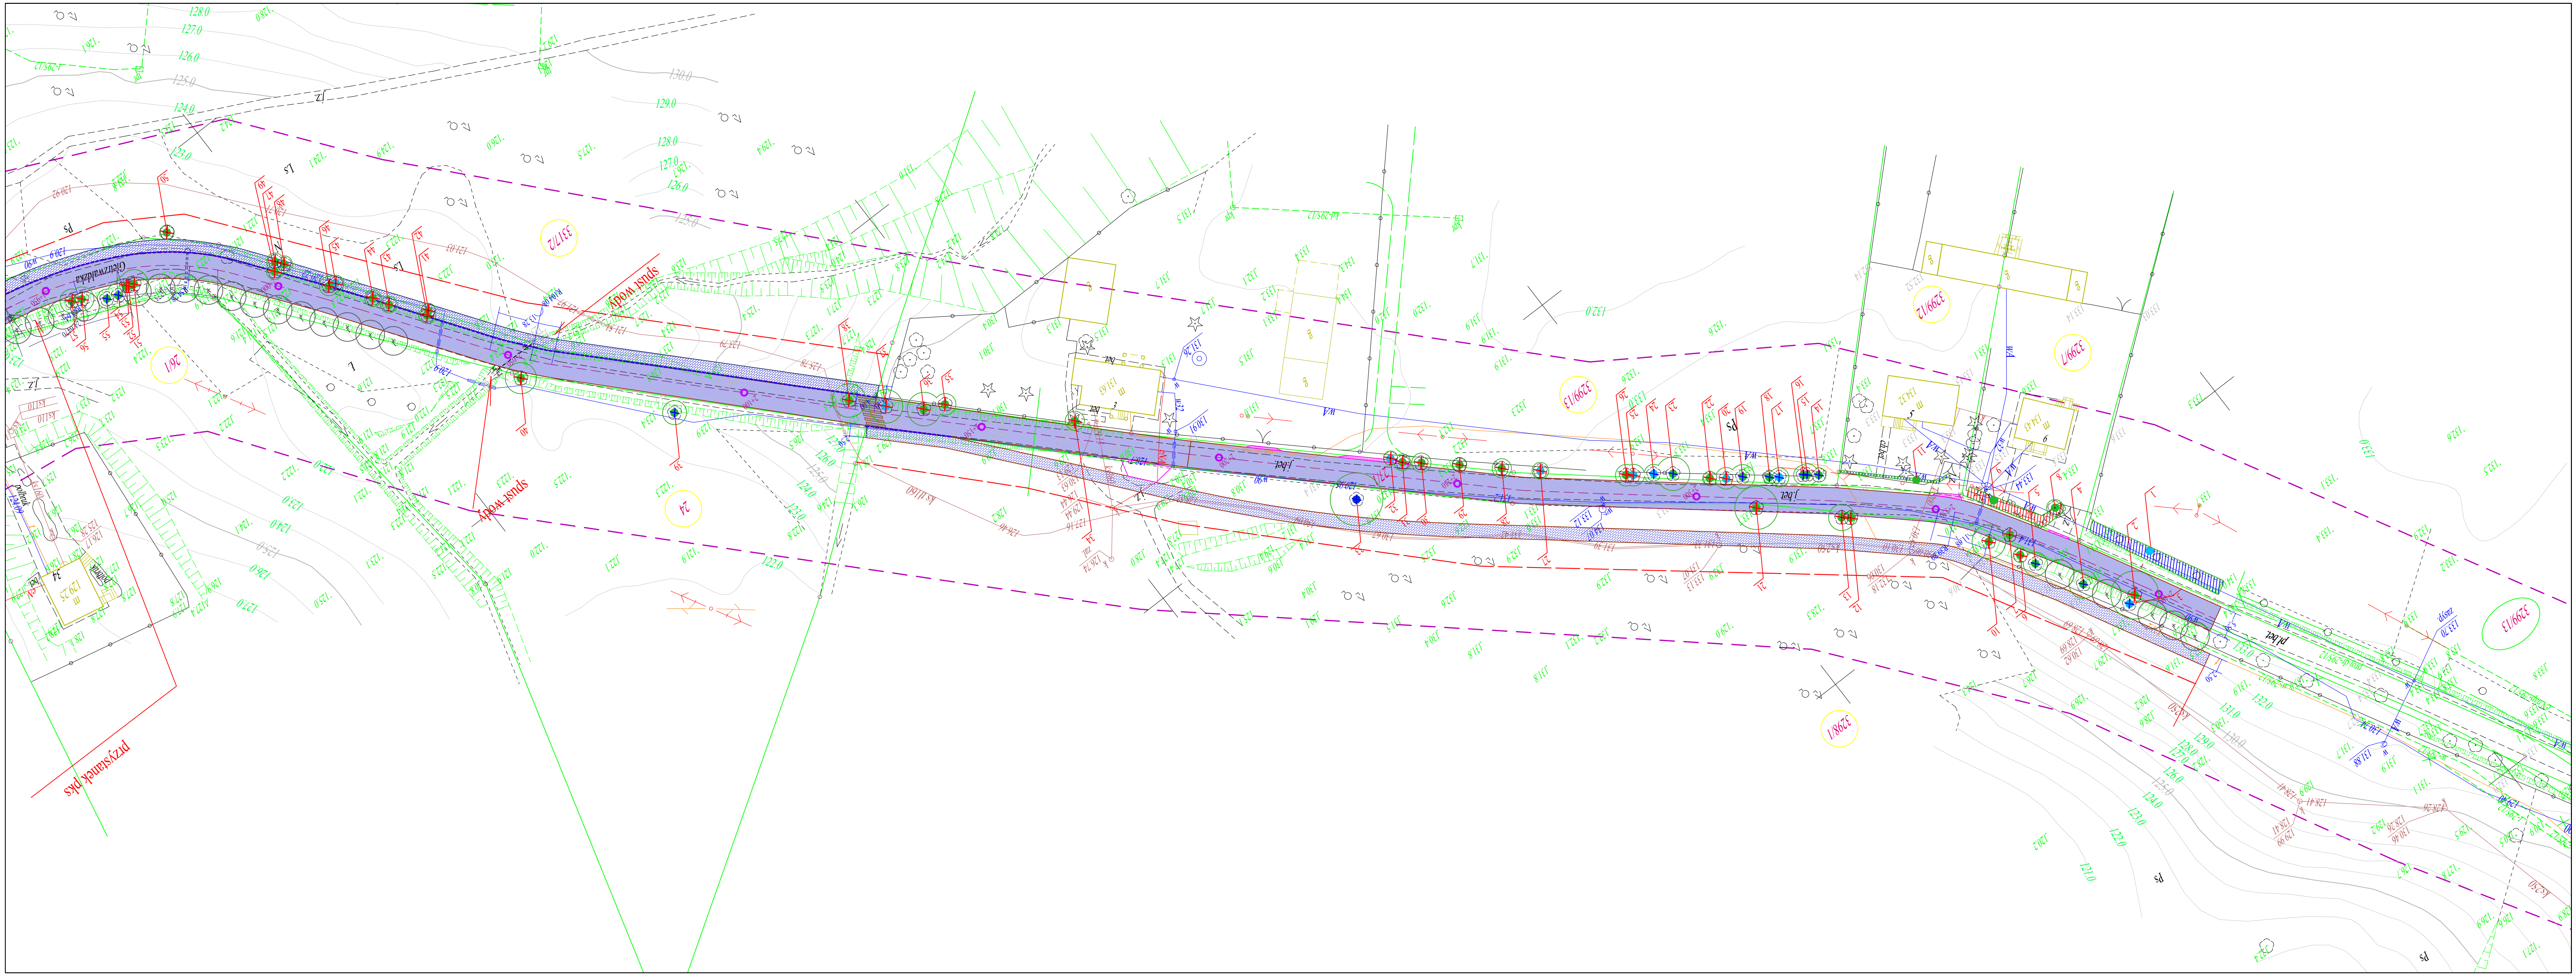

LEGENDA

INWENTARYZACJA

pojedyncze drzewo liściaste

pojedyncze drzewo iglaste

krzew pojedynczy

grupa krzewów

WALORYZACJA

AAA

pomnik przyrody

AA

obiekty wyróżniające się

A

stan zdrowotny dobry, duża żywotność, niewielkie uszkodzenia

B

stan zdrowotny średni, żywotność stosunkowo duża, dość liczne uszkodzenia

C

stan zdrowotny zły, drzewo o małej żywotności, liczne uszkodzenia

D

obiekt uschnięty

GOSPODARKA DRZEWOSTANEM I PROJEKT NASADZEŃ

drzewo do usunięcia

grupy krzewów do usunięcia

drzewo zagrożone

grupy krzewów zagrożonych

drzewo projektowane - klon pospolity

drzewo projektowane - lipa drobnolistna

drzewo projektowane - dąb szypułkowy

Tytuł opracowania

Gospodarka szatą roślinną oraz projekt nasadzeń zastępczych dla przedsięwzięcia polegającego na budowie ciągu dróg gminnych od skrzyżowania z drogą powiatową 1457N poprzez miejscowości Natętki, Grębnitki do Kuty - wjeżdżając do Obrotu.

WYKONANA

INŻ. ARCH. KRAJ. MILENA LEBKOWSKA

PODPIŚCIE

SKALA

1:500

DATA

4 MARCA 2016

STRONA

7.