

Przebudowa fragmentu drogi nr 158103N na odcinku od mostu na rzece Gilwie do Pęglit

STADIUM:	PROJEKT WYKONAWCZY		
RODZAJ OPRACOWANIA :	Projekt Stałej Organizacji Ruchu		
ADRES:	m. Pęglity		
DZIAŁKI OBJĘTE INWESTYCJĄ:	Działki nr: 226, 227, 241, 240, 242, 239, obręb 0012 jednostka ewidencyjna 281405_2		
INWESTOR:	Gmina Gietrzwałd ul. Olsztyńska 2 11-036 Gietrzwałd		
KATEGORIA OBIEKTU BUD.:	IV, XXVI		
ZESPÓŁ AUTORSKI:			PODPIS:
BRANŻA DROGOWA:	Projektant	mgr inż. Mariusz Raszkiewicz upr. nr WAM/0129/POOD/10	

wrzesień 2017

JEDNOSTKA PROJEKTOWA: BPT Sp. z o.o. Bartąg, ul. Tęczowy Las 2B/77, 10-687 Olsztyn email: biuro@bpt.net.pl	
---	--

Spis treści

Opis techniczny do projektu wykonawczego

1	UZGODNIENIA.....	3
2	OPIS TECHNICZNY.....	7
2.1	Podstawa opracowania.....	7
2.2	Przedmiot i zakres opracowania.....	7
2.3	Charakterystyka stanu istniejącego oraz ruchu na drodze.....	7
2.4	Przewidywany termin wprowadzenia zmiany organizacji ruchu.....	7
2.5	Charakterystyka projektowanego oznakowania.....	8
3	CZĘŚĆ RYSUNKOWA	10
	Plan orientacyjny – Rys. 1.0, skala 1:10 000	
	Plan sytuacyjny – organizacja ruchu – Rys. 1.1, skala 1:500	

1.UZGODNIENIA

1.UZGODNIENIA

Urząd Gminy Gietrzwałd

Opinijska Komisja
24.08.2017

Kierownik
Referatu Planowania Przestrzennego,
Drogownictwa, Nieruchomości
i Ochrony Środowiska

Krzysztof Burski



> www.powiat-olsztynski.pl

Starostwo Powiatowe w Olsztynie

Wydział Komunikacji i Transportu
pl. Bema 5, 10-516 Olsztyn
tel. +48 89 521 05 16
fax +48 89 527 24 14
e-mail: wzor@powiat-olsztynski.pl
NIP 739-29-68-325



Olsztyn, dnia 04.09.2017 r.

KT.7120.S-28.2017 WB

Gmina Gietrzwałd
ul. Olsztyńska 2
11 – 036 Gietrzwałd

KLAUZUŁA ROZPATRZENIA PROJEKTU STAŁEJ ORGANIZACJI RUCHU NR 28/2017

Działając w oparciu o art. 10 ust. 5 ustawy Prawo o ruchu drogowym z dnia 20 czerwca 1997 r. (Dz. U. z 2017 r. poz. 128 z późn. zm.) oraz § 3 ust. 1 pkt 3 rozporządzenia Ministra Infrastruktury z dnia 23 września 2003 r. w sprawie szczegółowych warunków zarządzania ruchem na drogach oraz wykonywania nadzoru nad tym zarządzaniem (Dz. U. z 2017 r. Nr 784), znowelizowane rozporządzeniem Ministra Infrastruktury i Budownictwa z dnia 18 lutego 2016 r. (Dz. U. z 2016 r. poz. 314), po rozpatrzeniu projektu stałej organizacji ruchu dla zadania pn; „Przebudowa fragmentu drogi gminnej nr 158103N na odcinku od mostu na rzece Giłwie do Pęglit”

przedmiotowy projekt organizacji ruchu zatwierdzam z następującymi uwagami:

1. Zastosować oznakowanie zgodnie z:
 - Rozporządzeniem Ministrów Infrastruktury oraz Spraw Wewnętrznych i Administracji z dnia 31 lipca 2002 r. w sprawie znaków i sygnałów drogowych (Dz. U. z 2002 r. Nr 170, poz. 1393 z późn. zm.).
 - Rozporządzeniem Ministra Infrastruktury z dnia 23 września 2003 r. w sprawie szczegółowych warunków zarządzania ruchem na drogach oraz wykonywania nadzoru nad tym zarządzaniem (Dz. U. z 2017 r. poz. 784).
 - Rozporządzeniem Ministra Infrastruktury z dnia 3 lipca 2003 r. w sprawie szczegółowych warunków technicznych dla znaków i sygnałów drogowych oraz urządzeń bezpieczeństwa ruchu drogowego i warunków ich umieszczania na drogach wraz z załącznikami nr 1-4 (Dz. U. z 2003 r., Nr 220, poz. 2181 z późn. zm.).
2. Znaki umieścić na wysokości 2,00 m od poziomu terenu, a w przypadku znaków usytuowanych na chodniku – 2,20 m.

3. Zastosować znaki o wielkości i widoczności zgodnej z pkt. 1.2. załącznika nr 1 do rozporządzenia Ministra Infrastruktury z dnia 3 lipca 2003 r.
4. Należy zawiadomić pisemnie Starostwo Powiatowe w Olsztynie o terminie wprowadzenia organizacji ruchu.

Termin wprowadzenia zatwierdzonej organizacji ruchu - do dnia 31.12.2018 r.
Termin ważności zatwierdzonej organizacji ruchu - bezterminowo.

Załączniki:

1. Projekt organizacji ruchu

Do wiadomości:

1. aa.

z up. STAROSTY OLSZTYŃSKIEGO

Andrzej Abako
Wicestarosta Olsztyński

Sporządził: Włodzimierz Bochno Tel.89 5210516

1.UZGODNIENIA

1.UZGODNIENIA

Urząd Gminy Giętrzewald

*Opinia / 12m Uwy.
24.08.2017*

Krzysztof Burski

**PROJEKT ORGANIZACJI RUCHU
ZATWIERDZONO
W STAROSTWIE POWIATOWYM
W OLSZTYNIE
10-516 OLSZTYN, PL. BEMA 5**

*Z uwzględnieniem pism
kt. 7120.5-28.2017.WB
na ewidencjonowanie projektu
steż. org. ruchu 28/2017
wprowadzić do 31.12.2018.*

Olsztyn, dnia: 26.08.2017.

z up. STAROSTY OLSZTYŃSKIEGO

Andrzej Apoko
Wicestarosta Olsztyński

3

Za zgodność z oryginałem

Mariusz Koszkiewicz

3

2. OPIS TECHNICZNY

2.1. Podstawa opracowania

- Umowa nr U-7/17 z dnia 5 czerwca 2017 roku
- Rozporządzenie Ministra Infrastruktury z dnia 23 września 2003r. w sprawie szczegółowych warunków zarządzania ruchem na drogach oraz wykonywania nadzoru nad tym zarządzaniem (Dz. U. Nr 177, poz. 1729 z późniejszymi zmianami)
- Rozporządzenie Ministra Infrastruktury oraz Spraw Wewnętrznych i Administracji z dnia 31 lipca 2002 r. w sprawie znaków i sygnałów drogowych (Dz. U. Nr 170. Poz. 1393 z późniejszymi zmianami)
- Rozporządzenie Ministra Infrastruktury z dnia 3 lipca 2003r. w sprawie szczegółowych warunków technicznych dla znaków i sygnałów drogowych oraz urządzeń bezpieczeństwa ruchu drogowego i warunków ich umieszczania na drogach (Dz. U. Nr 220. Poz. 2181) (wraz z załącznikiem nr 1-4 z dnia 23 grudnia 2003r. do ww. rozporządzenia)
- Rozporządzenie Ministra Transportu i Gospodarki Morskiej z dnia 2 marca 1999r. w sprawie warunków technicznych, jakim powinny odpowiadać drogi publiczne i ich usytuowanie
- Ustawa z dnia 20 czerwca 1997r. Prawo o ruchu drogowym(Dz. U. z 2012 roku Poz.1137 z późniejszymi zmianami)

2.2. Przedmiot i zakres opracowania

Przedmiotem niniejszego opracowania jest projekt stałej organizacji ruchu dla zadania: Przebudowa fragmentu drogi nr 158103N na odcinku od mostu na rzece Giłwie do Pęglit.

2.3. Charakterystyka stanu istniejącego oraz ruchu na drodze

Droga posiada przekrój jednojezdniowy dwupasowy oraz jednojezdniowy jednopasowy. Przebiega częściowo przez teren zabudowany i posiada nawierzchnię bitumiczną. Jezdnia szerokości 5,5 m (przekrój jednojezdniowy dwupasowy), 3,5 – 4,0 m (przekrój jednojezdniowy jednopasowy).

2.4. Przewidywany termin wprowadzenia zmiany organizacji ruchu.

Przedmiotowa zmiana w organizacji ruchu zostanie wprowadzona do końca 2018 roku.

Jednostka wprowadzająca organizację ruchu powiadomi organ zarządzający ruchem, zarządcę drogi (Urząd Gminy Gietrzwałd) co najmniej 7 dni przed wprowadzeniem przedmiotowej organizacji ruchu.

2.5. Charakterystyka projektowanego oznakowania

Znaki pionowe muszą być wykonane i ustawione zgodnie z wymogami *Rozporządzenia Ministra Infrastruktury z dnia 3 lipca 2003r. w sprawie szczegółowych warunków technicznych dla znaków i sygnałów drogowych oraz urządzeń bezpieczeństwa ruchu drogowego i warunków ich umieszczania na drogach (Dz. U. Nr 220. Poz. 2181) (wraz z załącznikiem nr 1-4 z dnia 23 grudnia 2003r. do ww. rozporządzenia).*

Do oznakowania należy zastosować znaki małe. Lica znaków należy wykonać z folii odbłaskowej typu 1. Dolną krawędź znaków lub tabliczek pod znakami należy umieścić na wysokości minimum 2,00 m od poziomu pobocza. Tarcze znaków umieszczanych na poboczu powinny być odsunięte na odległość minimum 0,50 m od krawędzi jezdni.

Podczas umieszczania znaków Wykonawca powinien sprawdzić, czy znak nie powoduje ograniczenia widoczności oraz czy nie jest przesłaniany przez istniejące znaki, drzewa itp. (lokalizacja znaków jak na załączniku graficznym). W razie konieczności należy skorygować lokalizację znaków.


Szczegółowe zestawienie projektowanego oznakowania podano w tabeli poniżej:

Zestawienie projektowanego oznakowania pionowego		
L.p.	Znak	Ilość
1	A-1	1 szt.
2	A-2	1 szt.
3	A-12a	1 szt.
4	A-30	1 szt.
5	B-31	1 szt.
6	D-5	1 szt.
7	D-15	1 szt.
8	D-42	2 szt.
9	D-43	2 szt.
10	E-18a	1 szt.
11	T-9	1 szt.

Zestawienie projektowanego oznakowania poziomego				
L.P.	Znak	Powierzchnia	mb	m ²
1	P-7a	0,12 m ² /mb	84,1	10,1
2	P-7b	0,24 m ² /mb	1129,7	271,2
3	P-17	1,71 m ² /15mb	30	3,4
			Razem	284,7

Opracował:

mgr inż. Mariusz Raszkiewicz

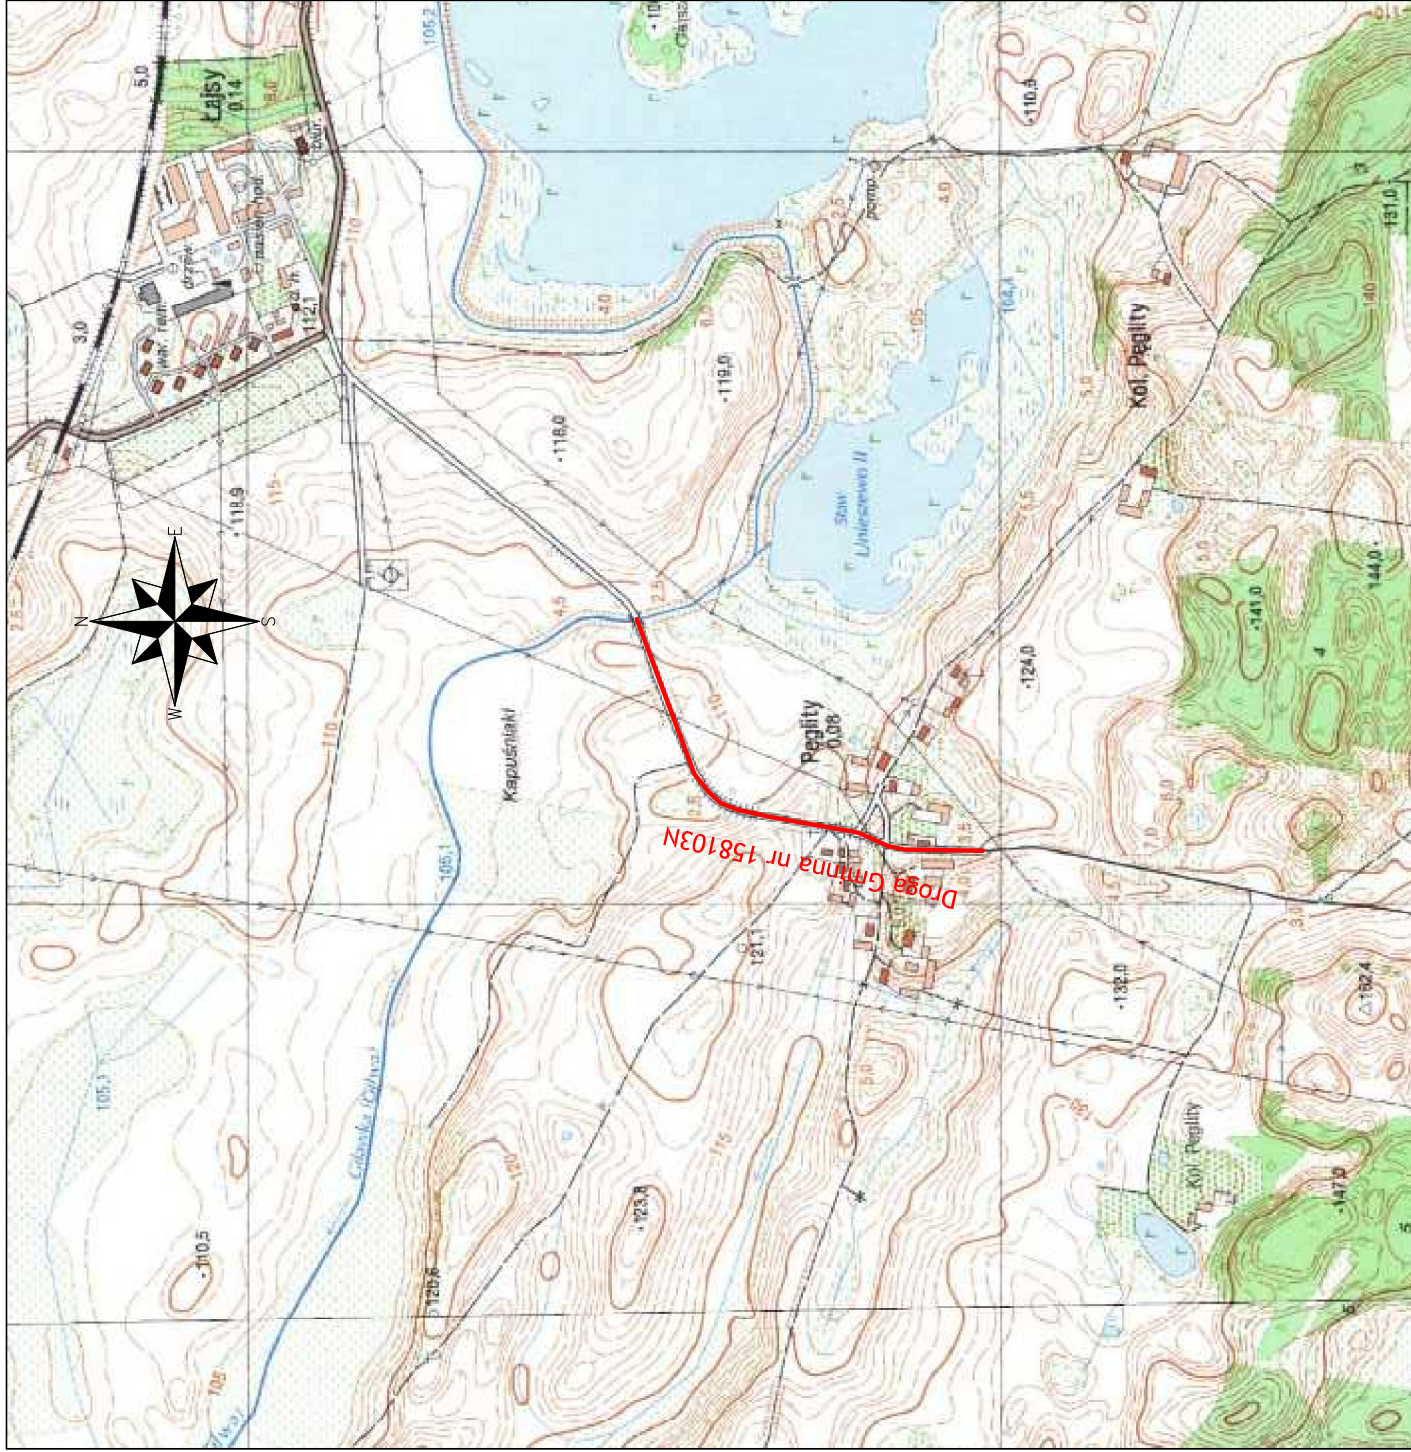

LEGENDA

— zakres opracowania

BPT Sp. z o.o.
Bartag, ul. Tęczowy Las 2b/77
10-687 Olsztyn

Inwestor:
Gmina Gietrzwałd
ul. Olsztyńska 2
11-036 Gietrzwałd




Nazwa zadania:
Przebudowa fragmentu drogi nr 158103N na odcinku
od mostu na rzece Głwie do Pęgity

Tytuł rysunku: Plan orientacyjny

Projektant: mgr inż. Mariusz Raszkievicz
br. drogowa upr. bud. WAM/0129/POOD/10

Data: 08.2017 r.
Skala: 1:10 000
Nr rysunku: 1.0

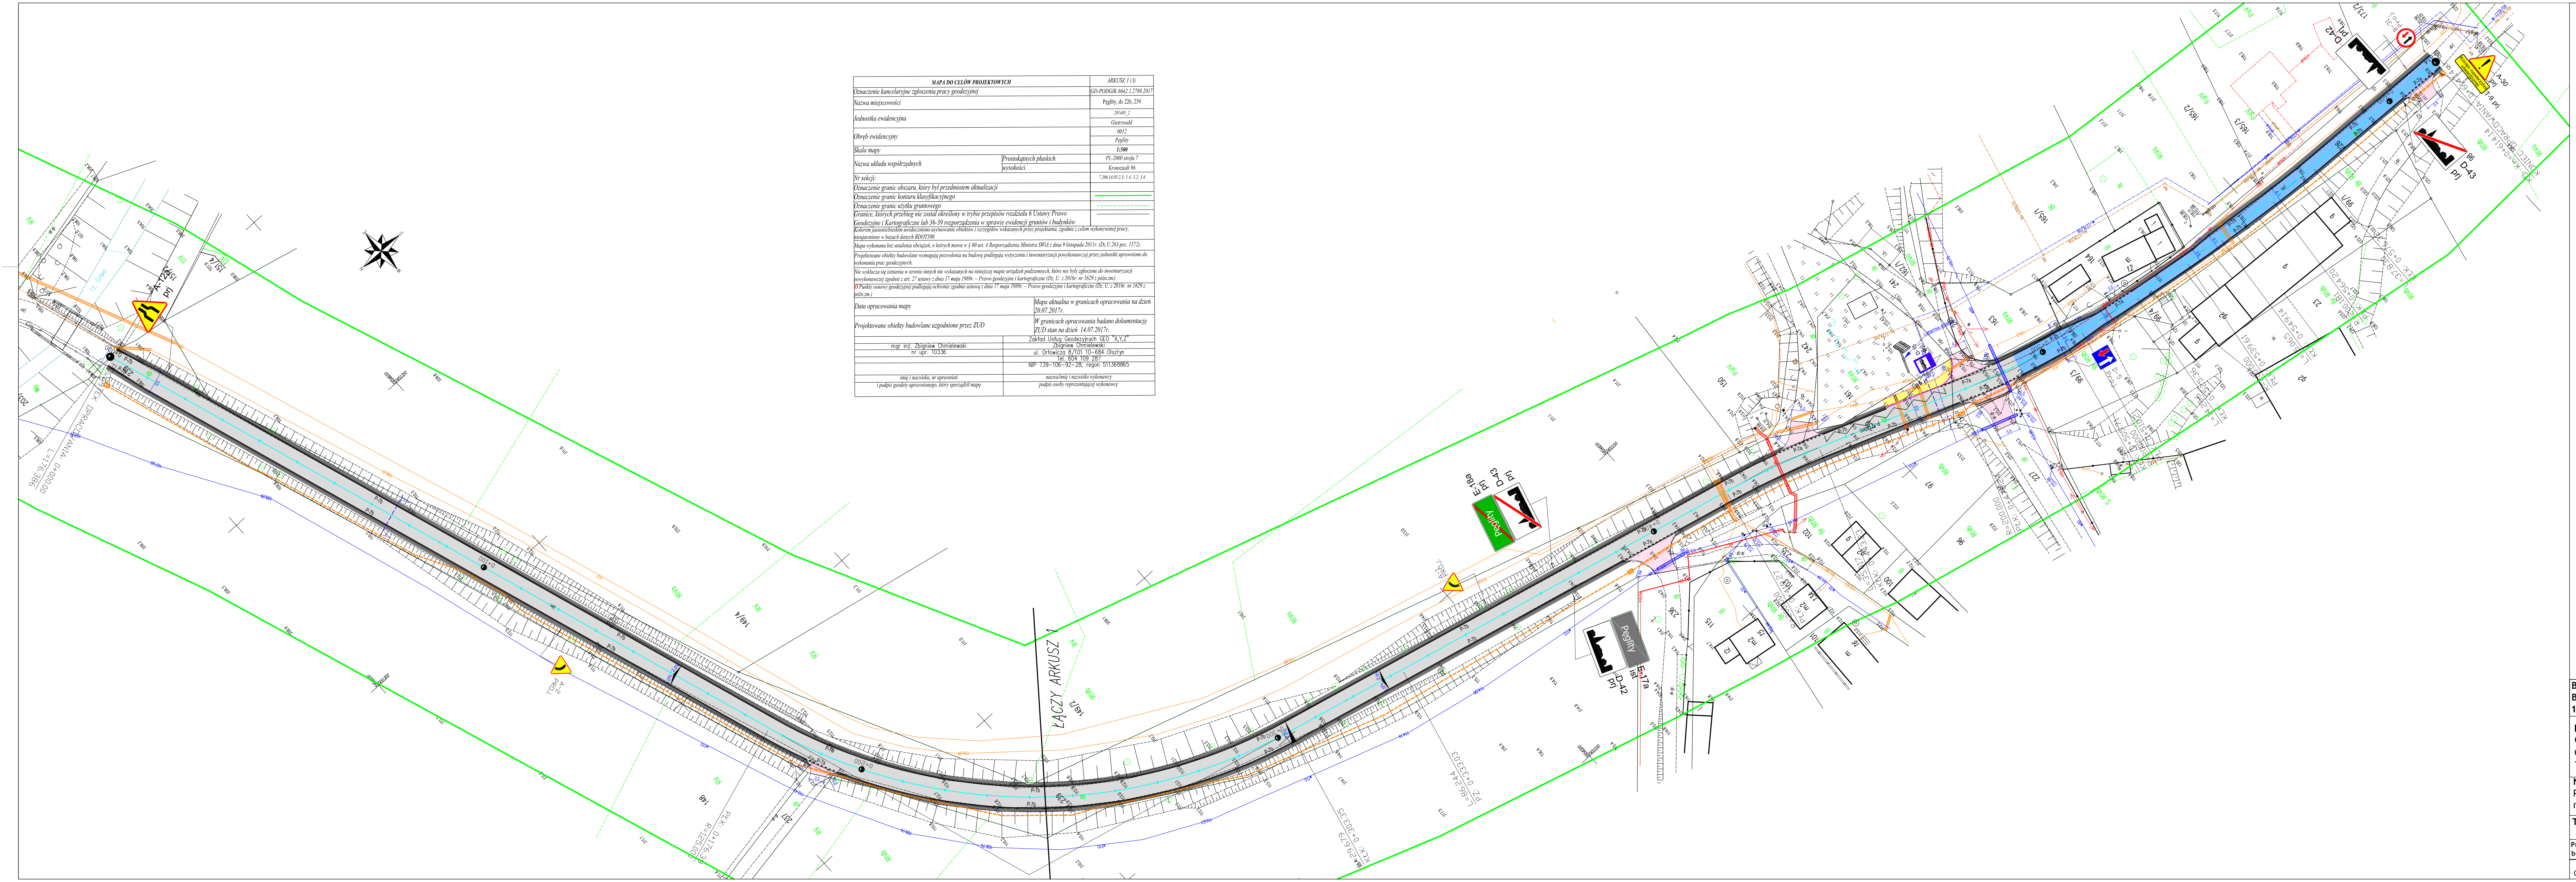

MAPA DO CELÓW PROJEKTYWNYCH	
Oznaczenie kancelaryjne zgłoszenia pracy geodezyjnej	GD-PODGIK.6642.1.2780.2017
Nazwa miejscowości	Pęglit, dz. 226, 239
Jednostka ewidencyjna	281405_2
Obwód ewidencyjny	Górzewald
Obwód ewidencyjny	0012
Skala mapy	1:500
Nazwa układu współrzędnych	Prostokątne płaskich wysokości
Nr sekcji	7.206.14.05.2.3.14.5.2.3.4
Oznaczenie granic obszaru, który był przedmiotem aktualizacji	
Oznaczenie granic konturu klasyfikacyjnego	
Oznaczenie granic użytku gruntowego	
Granice, których przebieg nie został określony w trybie przepisów rozdziału 6 Ustawy Prawo Geodezyjne i Kartograficzne lub 36-39 rozporządzenia w sprawie ewidencji gruntów i budynków. Jednostka państwowa ewidencyjna wyznaczenia obiektów i szczegółów walcących przez projektanta zgodnie z celami wykonywanej pracy, wyrażone w bazach danych BDOT500.	
Mapa wykonana bez uwzględnienia obciążenia, o których mowa w § 80 ust. 4 Rozporządzenia Ministra ŚWIŁ z dnia 9 listopada 2017 r. (Dz. U. 263 poz. 1572).	
Projektowane obiekty budowlane wymagają pozwolenia na budowę podlegają wytyczeniu i inwentaryzacji powykonawczej przez jednostkę uprawnioną do wykonania prac geodezyjnych.	
Nie wydłuża się terytorii w terenie innych nie wykazywanych na niniejszej mapie urządzeń podziemnych, które nie były zgłoszone do inwentaryzacji powykonawczej zgodnie z art. 23 ustawy z dnia 17 maja 1989 r. – Prawo geodezyjne i kartograficzne (Dz. U. z 2016 r. nr 1629 z późn. zm.).	
Wzrosty osnowy geodezyjnej podlegają ochronie zgodnie z ustawą z dnia 11 maja 1989 r. – Prawo geodezyjne i kartograficzne (Dz. U. z 2016 r. nr 1629 z późn. zm.).	
Data opracowania mapy	
Mapa aktualna w granicach opracowania na dzień 20.07.2017r.	
Projektowane obiekty budowlane zgodne z ZUD	
ZUD stan na dzień 14.07.2017r.	
mgr inż. Zbigniew Chmielewski	Zbigniew Chmielewski
nr upr. 10336	ul. Orłowicza 8/101 10-684 Olsztyn
	tel. 014 109 297
	NIP 739-106-92-28; regon 511368865
imię i nazwisko, w uprawnieniu	nazwa i adres siedziby wykonawcy
i podpis geodety uprawnionego, który sporządził mapę	podpis osoby reprezentującej wykonawcę

LEGENDA

projektowane oznakowanie pionowe

istniejące oznakowanie pionowe

projektowane oznakowanie poziome

BPT Sp. z o.o.
Bartąg, ul. Tęczowy Las 2b/77
10-687 Olsztyn

Investor:
Gmina Giętrzwald
ul. Olsztyńska 2
11-036 Giętrzwald

Nazwa zadania:
Przebudowa fragmentu drogi nr 158103N na odcinku od mostu na rzece Gitwie do Pęglit

Tytuł rysunku: Plan sytuacyjny - organizacja ruchu

Projektant :
br. drogowa

mgr inż. Mariusz Raszkievicz
upr. bud. WAM/0129/POOD/10

Data:
08.2017 r.

Skala:
1:500

Nr rysunku:
1.1