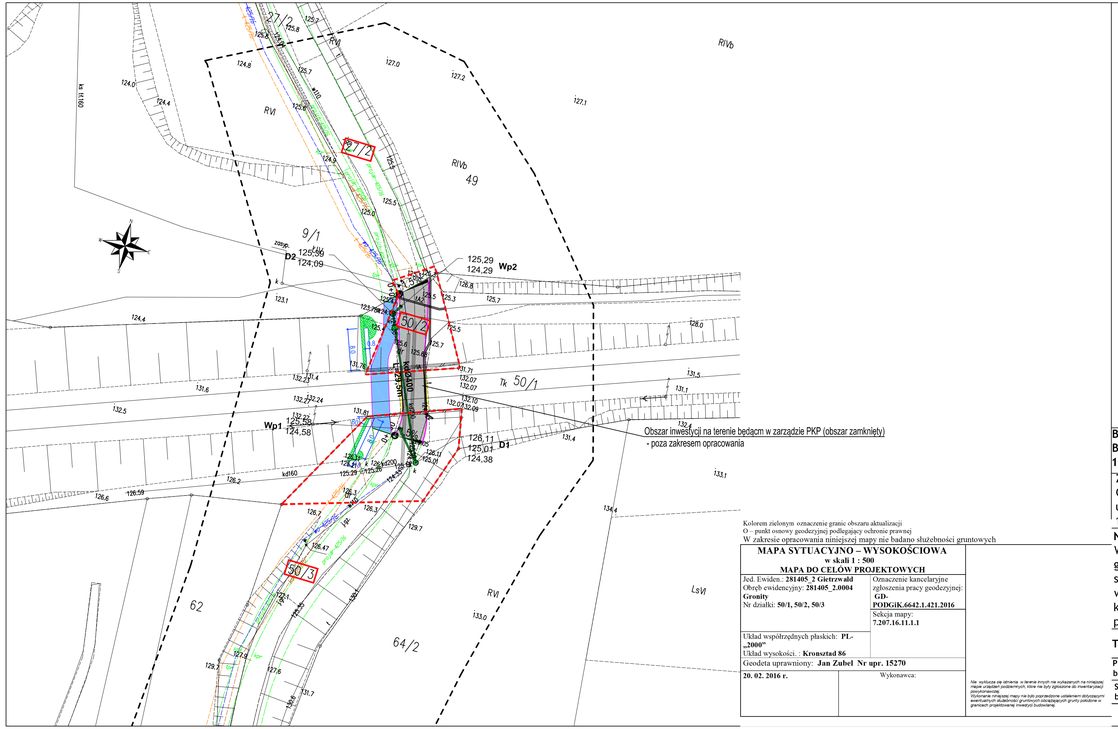

LEGENDA

- zakres inwestycji (dotyczy obszaru będącego własnością Gminy Gietrzwałd)
- 50/2 działki objęte inwestycją (dotyczy obszaru będącego własnością Gminy Gietrzwałd)
- projektowany krawężnik betonowy 15x30 cm wystający 12 cm
- projektowany krawężnik kamienny 15x30 cm wystający 12 cm
- projektowane obrzeże betonowe 8x30 cm
- projektowana nawierzchnia bitumiczna jezdni
- projektowana nawierzchnia z kostki kamiennej
- projektowana naw. bitumiczna ciągu pieszo - rowerowego
- projektowane elementy oporowe
- projektowane umocnienie skarp
- projektowana rura osłonowa na sieci teletechnicznej
- proj. wpust deszczowy
- proj. przykanalik
- proj. kanalizacja deszczowa
- proj. studnie kanalizacji deszcz.

Kolorem zielonym oznaczenie granic obszaru aktualizacji
O – punkt osnowy geodezyjnej podlegający ochronie prawnej
W zakresie opracowania niniejszej mapy nie badano służebności gruntowych

MAPA SYTUACYJNO – WYSOKOŚCIOWA
w skali 1 : 500
MAPA DO CELÓW PROJEKTOWYCH

Jed. Ewiden.: **281405_2 Gietrzwałd** Obręb ewidencyjny: **281405_2.0004 Grunity** Nr działki: **50/1, 50/2, 50/3**	Oznaczenie kancelaryjne zgłoszenia pracy geodezyjnej: **GD-PODGiK.6642.1.421.2016** Sekcja mapy: **7.207.16.11.1.1**
Układ współrzędnych płaskich: **PL-„2000"** Układ wysokości. : **Kronsztad 86**	
Geodeta uprawniony: **Jan Zabel Nr upr. 15270**	
20. 02. 2016 r.	Wykonawca:

Na wyrysie nie obrenia. w terenie innych na wykazanych na mniejszej mapie zasadniczej podziemnych, które nie były zgłoszone do inwentaryzacji powykonawczej.
Wydanie niniejszej mapy nie było poprzedzone ustaleniem obrębowym przebiegu granic działek ewidencyjnych oraz położenia granic gruntu położone w granicach projektowanej inwestycji budowlanej.

BPT Sp. z o.o.
Bartąg, ul. Tęczowy Las 2b/77
10-687 Olsztyn

Zamawiający:
Gmina Gietrzwałd
ul. Olsztyńska 2
11-036 Gietrzwałd

Nazwa zadania:
Wykonanie pogłębienia i nowej nawierzchni na drodze gminnej, z udrożnieniem po stronie prawej (patrząc od strony Kudyp) przejścia dla osób pieszych i wykonaniem nawierzchni pod wiaduktem kolejowym w km 290.907 linii nr 353 Poznań-Skandawa wraz z przebudową i budową infrastruktury technicznej

Tytuł rysunku: Plan sytuacyjny - część miejska

Projektant:	mgr inż. Andrzej Mleszczuk	
br. mostowa	upr. bud. 234/GD/01	
Sprawdzający:	mgr inż. Lucyna Jumas	
br. mostowa	upr. bud. 227/GD/01	

Data:	**Skala:**	**Nr rysunku:**
12.2016 r.	1:500	1.1