


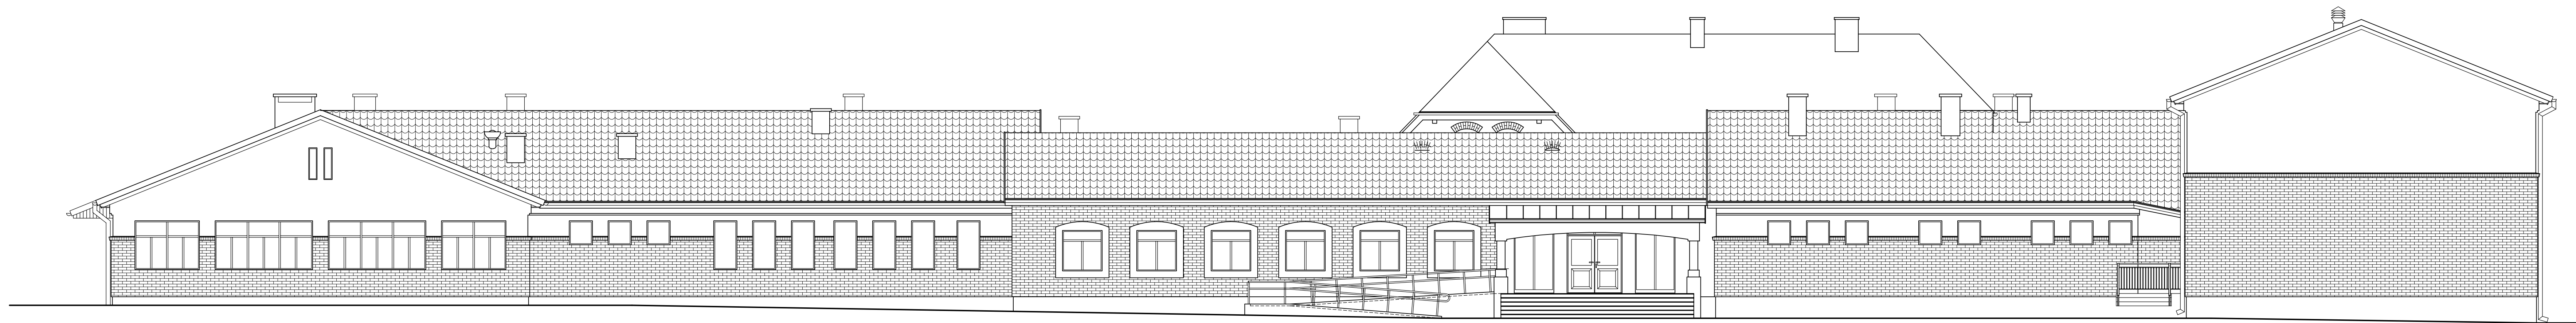

ELEWACJA POŁUDNIOWO-ZACHODNIA 1:100



ELEWACJA PÓŁNOCNO-WSCHODNIA 1:100

Tytuł: ELEWACJE		Opis: SZKOŁA Z SALĄ SPORTOWĄ I PRZEDSZKOLEM	
Adres: GROMOTY Dz. Nr 329, 330 gm. ILAWA			
1:100		A	
Skala:		BRANŻA	
12-2013		Opracował: MIROSLAW ENGEL	
Data:		SPRAWDZIŁ:	
		NR RYSUNKU	