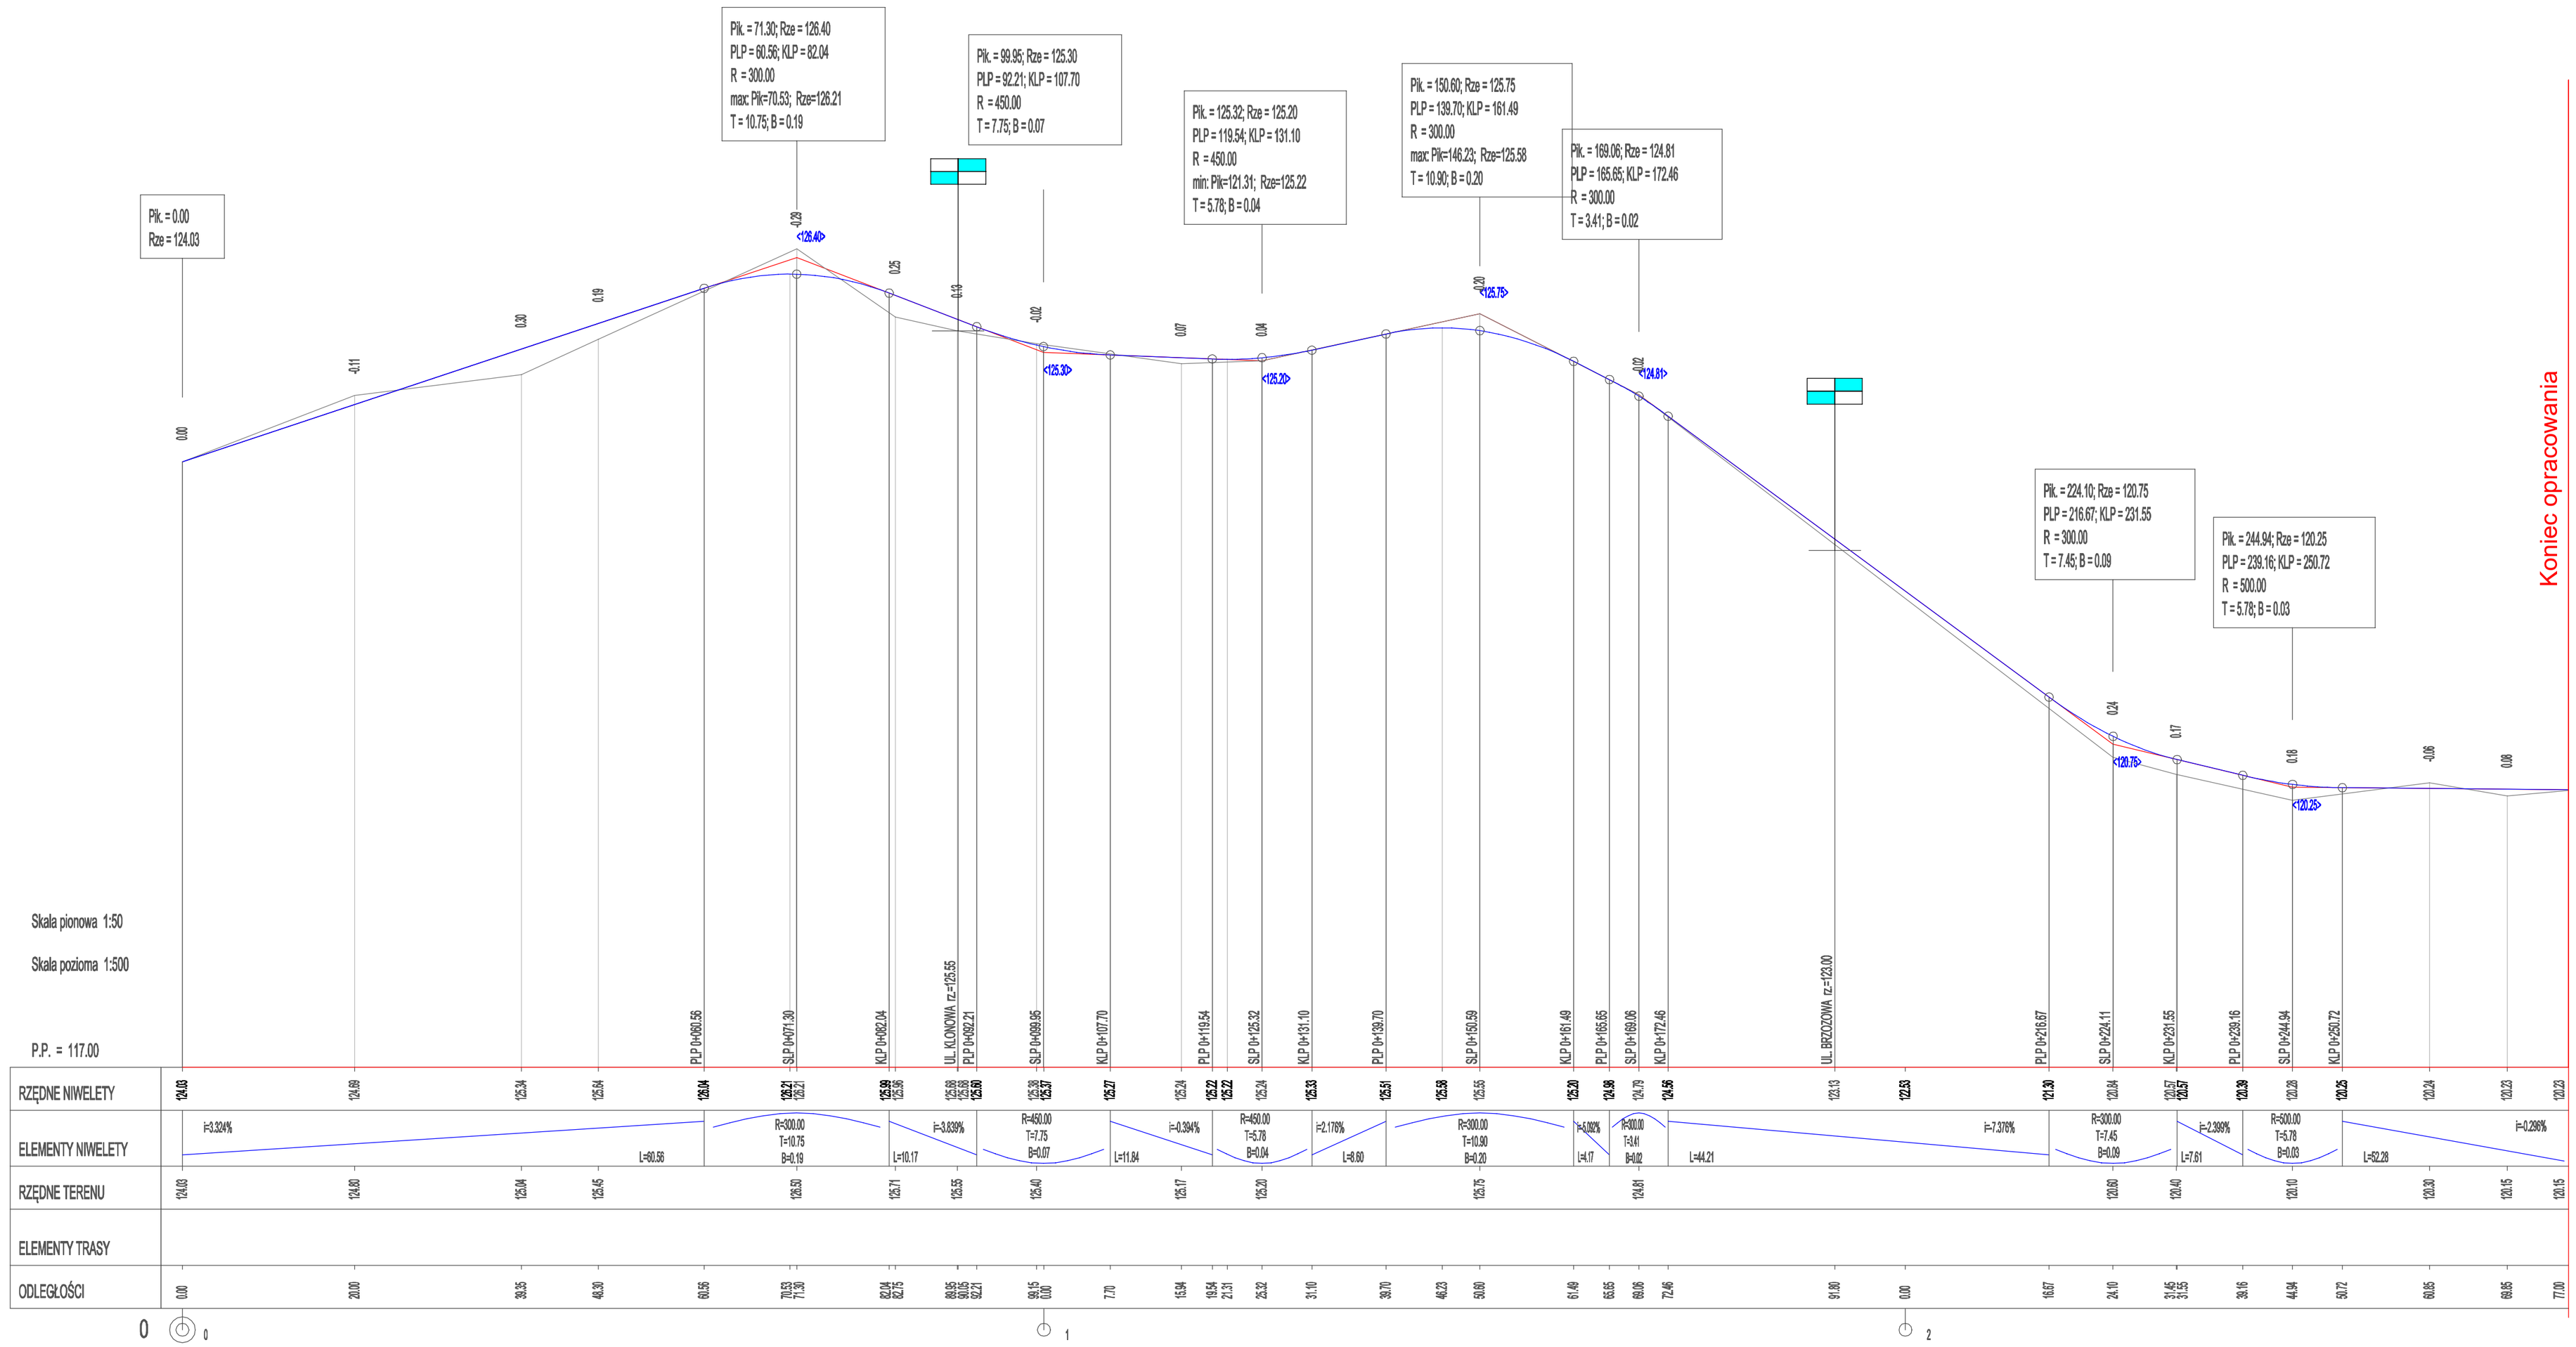

PROJEKTOWANIE - NADZORY „PRO-NAD"	
BOHDAN NIECIECKI	
11-015 OLSZTYNEK UL. KOLEJOWA 3/24	
TEL. KOM. 601 200 679	
Adres inwestycji:	SZĄBRUK UL. LIPOWA
Inwestor:	GMINA GIETRZWALD UL. OLSZTYŃSKA2; 11-036 GIETRZWALD
DROGOWA	Kierownik pracowni: Bohdan Niecieckiupr. nr 171/91/OL
	Projektant: mgr inż. Agnieszka Niecieckaupr. nr WAM/0139/POOD/11
Tytuł Projektu:	PRZEBUDOWA NAWIERZCHNI ULICY LIPOWEJ W SZBRUKU
Data: marzec 2020	Tytuł rysunku: Profil podłużny
Skala: 1:50/500	Nr. rys.: D2