
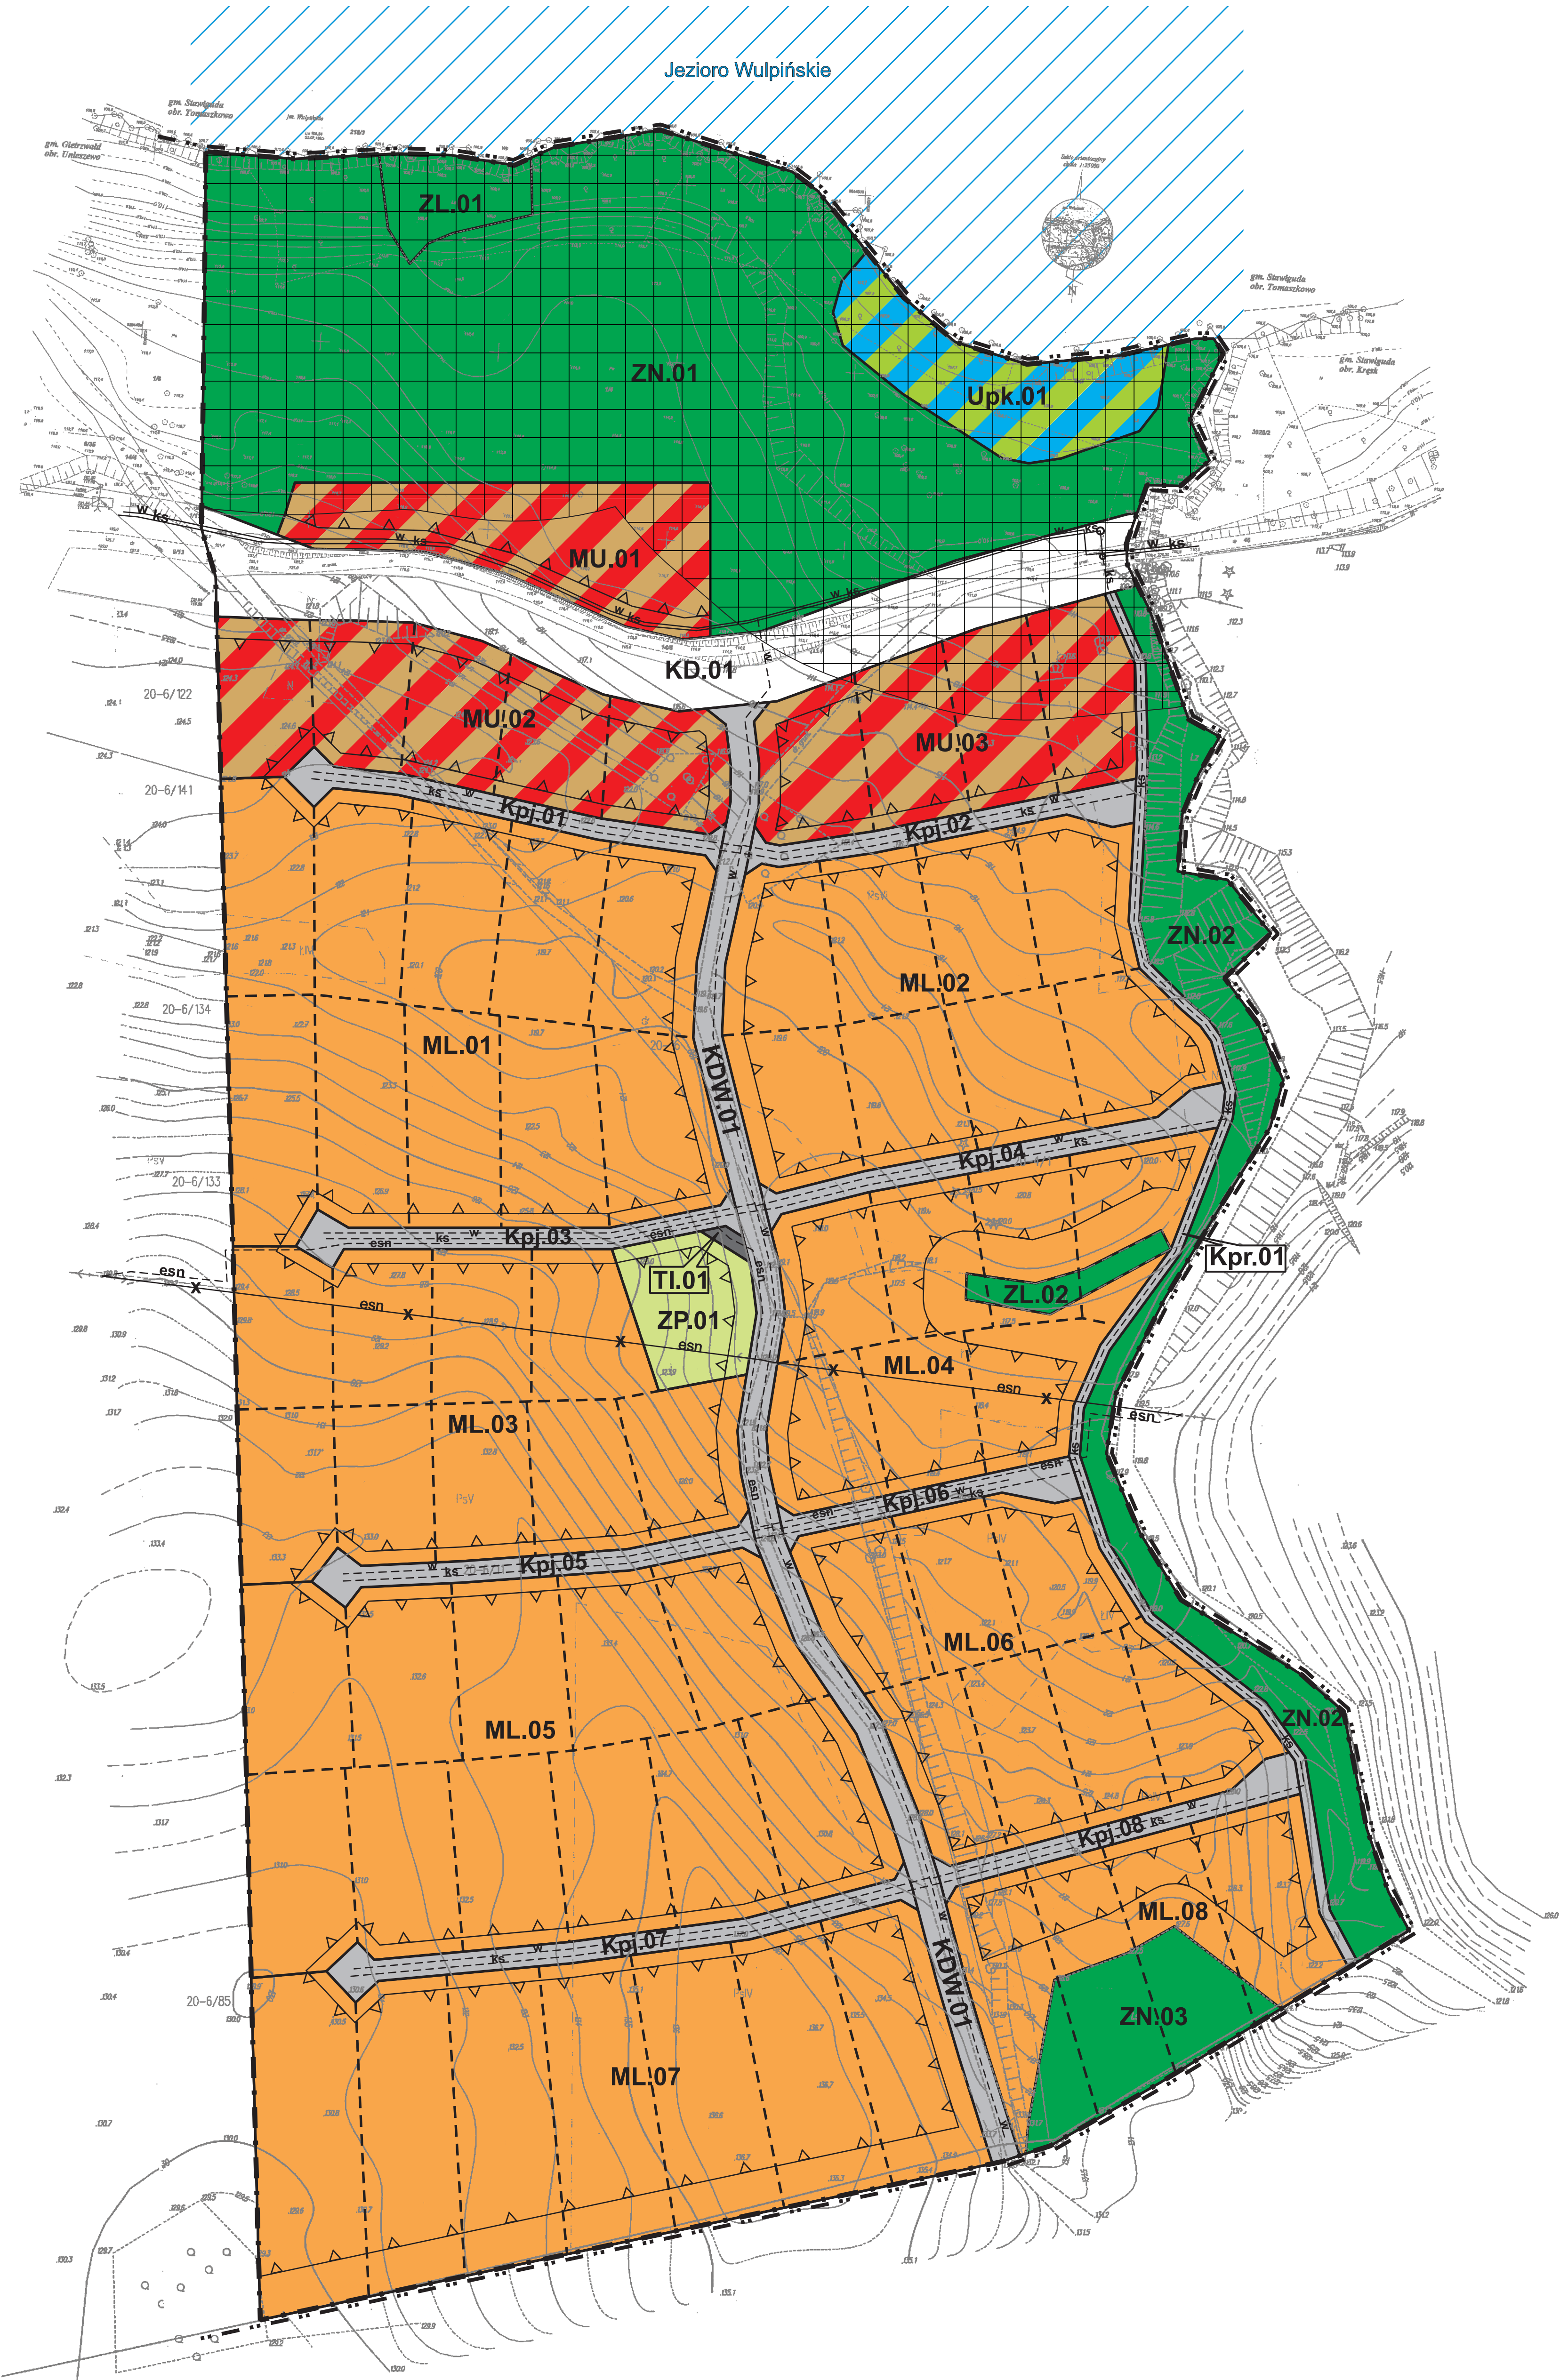
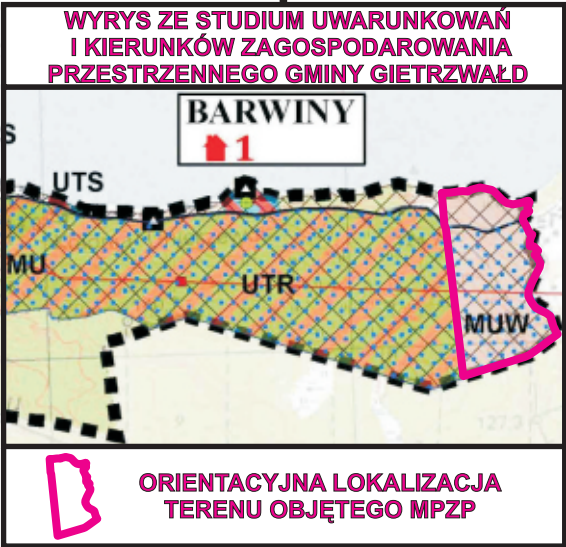
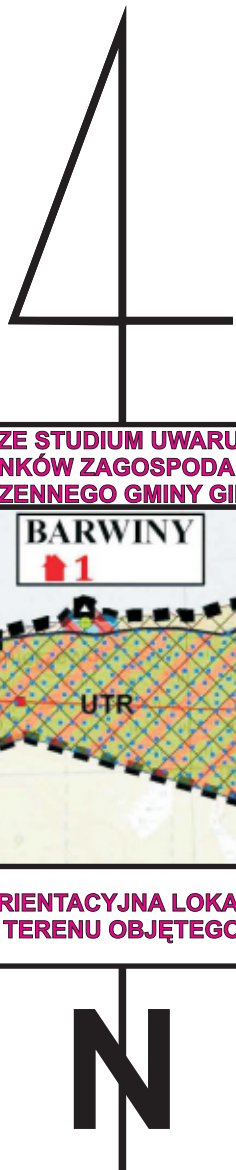


MIEJSCOWY PLAN ZAGOSPODAROWANIA PRZESTRZENNEGO GMINY GIETRZWAŁD
W CZĘŚCI OBRĘBU UNIESZEWO

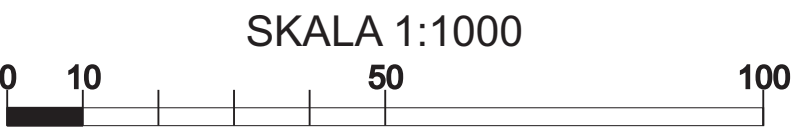

LEGENDA:

OZNACZENIA OGÓLNE	
	granice planu
	granice administracyjne gminy
	linie rozgraniczające tereny o różnym przeznaczeniu lub różnych zasadach zagospodarowania - obowiązujące
	linie wewnętrznego podziału
	nieprzekraczalne linie zabudowy
	obszar stu metrowej strefy ochronnej jeziora Wulpińskiego
	istniejąca napowietrzna linia elektroenergetyczna średniego napięcia do przebudowy
	projektowana kablowa linia elektroenergetyczna średniego napięcia
	istniejąca sieć wodociągowa
	istniejąca sieć kanalizacji sanitarnej
	projektowana sieć wodociągowa
	projektowana sieć kanalizacji sanitarnej

PRZEZNACZENIE TERENÓW	
	tereny zabudowy mieszkaniowej i usługowej
	tereny zabudowy rekreacji indywidualnej
	tereny publicznych plaż stanowiące dostęp do wód publicznych
	tereny zieleni urządzonej
	tereny zieleni naturalnej
	tereny zieleni leśnej
	tereny dróg publicznych
	tereny dróg wewnętrznych
	tereny ciągów pieszo-jezdných
	tereny ciągów pieszo-rowerowych
	tereny infrastruktury technicznej

Załącznik nr 1
do uchwały Rady Gminy Gietrzwałd
Nr XXXIII/335/2017 z dnia 28 grudnia 2017 r.

MD PROJECT PRACOWNIA PROJEKTOWA	
MIEJSCOWY PLAN ZAGOSPODAROWANIA PRZESTRZENNEGO GMINY GIETRZWAŁD W CZĘŚCI OBRĘBU UNIESZEWO	
Główny projektant	Paweł Jabłoński POU G-313/2014
Projektant	Dariusz Łęgowy POU G-156/2003