

Niniejszy załącznik Nr 1 stanowi
integralną część postanowienia / decyzji
Nr **ZGŁOSZENIE** Starosty
Olsztyńskiego z dnia **08.05.2014**
Nr **113-11.6743.8.33.2014.A05**

z up. STAROSTY OLSZTYŃSKIEGO

Grzegorz Wieczorek
Dyrektor Wydziału
Infrastruktury i Budownictwa

PROJEKT ZAGOSPODAROWANIA DZIAŁKI NR 257/10 OBRĘB BIESAL

INWESTOR: Gmina Gietrzwałd
11-036 Gietrzwałd
ul. Olsztyńska 2

PROJEKTOWAŁ: mgr inż. Wojciech Dobrowolski
uprawnienia projektowe
nr 69/01/OL

PRZEDMIOT OPRACOWANIA: Projekt budowlany wyremontowania alejek spacerowych
z utwardzeniem kruszywem wraz z ustawieniem ławeczek,
huśtawek i nasadzeniami. w m. Biesal, gm. Gietrzwałd,
dz. nr 257/10 obręb Biesal

ZAWARTOŚĆ: - oświadczenia i zaświadczenia projektanta
- projekt zagospodarowania terenu — *po oglądaniu*

mgr inż. Wojciech Dobrowolski
upr. bud. do projektowania bez ograniczeń
w specjalności konstrukcyjno-budowlanej
nr ewid. 69/01/OL

Oświadczenie o kompletności dokumentacji projektowej

Niniejszym oświadczam, iż projekt budowlany pn.

Projekt budowlany wyremontowania alejek spacerowych z utwardzeniem kruszywem wraz z ustawieniem ławeczek, huśtawek i nasadzeniami. w m. Biesal, gm. Gietrzwałd, dz. nr 257/10 obręb Biesal

, opracowany dla Inwestora: Gmina Gietrzwałd
11-036 Gietrzwałd
ul. Olsztyńska 2

został opracowany zgodnie z obowiązującymi przepisami oraz zasadami wiedzy technicznej i jest kompletny z punktu widzenia celu, któremu ma służyć.

mgr inż. Wojciech Dobrowolski
upr. bud. do projektowania bez ograniczeń
w specjalności konstrukcyjno-budowlanej
Nr ewid. 69/01/OL

Olsztyn, 24 maja 2001 r.

GPBK.II.7131/23/01

DECYZJA

Na podstawie art. 13 ust.1 pkt 1 i art. 14 ust.1 pkt 2 ustawy z dnia 07 lipca 1994 r. Prawo budowlane /tekst jednolity Dz.U. z 2000 r. Nr 106, poz.1126 ze zm./, § 4 ust. 2 i § 9 ust. 1 rozporządzenia Ministra Gospodarki Przestrzennej i Budownictwa z dnia 30 grudnia 1994 r. w sprawie samodzielnych funkcji technicznych w budownictwie /Dz.U. z 1995 r. Nr 8 poz.38/ oraz dokumentów stwierdzających posiadanie wymaganego przygotowania zawodowego i pozytywnego wyniku egzaminu na uprawnienia budowlane

n a d a j ę

Panu WOJCIECHOWI DOBROWOLSKIEMU
magistrowi inżynierowi budownictwa
ur. 25 stycznia 1971 r. w Olsztynie

UPRAWNIENIA BUDOWLANE

Nr ewid. 69/01/OL

DO PROJEKTOWANIA BEZ OGRANICZEŃ W SPECJALNOŚCI KONSTRUKCYJNO-BUDOWLANEJ

Uprawnienia budowlane do projektowania bez ograniczeń stanowią również podstawę do sprawdzania projektów budowlanych w specjalności objętej tymi uprawnieniami.

Od decyzji niniejszej służy odwołanie do Głównego Inspektora Nadzoru Budowlanego w terminie 14 dni od dnia jej doręczenia, za pośrednictwem Wojewody Warmińsko – Mazurskiego.


Otrzymuje :

1. Pan Wojciech Dobrowolski
10-445 Olsztyn
ul. Kołobrzeska 13 k/50
2. Główny Urząd Nadzoru Budowlanego
3. a/a



Z up. WOJEWODY
Marian Staszewski
DYREKTOR WYDZIAŁU
Gospodarki Przestrzennej, Architektury,
Budownictwa i Komunikacji

inż. Wojciech Dobrowolski
upr. bud. do projektowania bez ograniczeń
w specjalności konstrukcyjno-budowlanej
Nr ewid. 69/01/OL

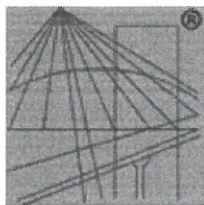

P O L S K A
I Z B A
I N Ż Y N I E R Ó W
B U D O W N I C T W A

Zaświadczenie

o numerze weryfikacyjnym:

WAM-KVK-E9R-PRG *

Pan Wojciech Paweł Dobrowolski o numerze ewidencyjnym WAM/BO/0475/01
adres zamieszkania ul. Zagłoby 6, 11-041 Olsztyn
jest członkiem Warmińsko-Mazurskiej Okręgowej Izby Inżynierów Budownictwa i posiada
wymagane ubezpieczenie od odpowiedzialności cywilnej.
Niniejsze zaświadczenie jest ważne do dnia 2014-12-31.

Zaświadczenie zostało wygenerowane elektronicznie i opatrzone bezpiecznym podpisem elektronicznym
weryfikowanym przy pomocy ważnego kwalifikowanego certyfikatu w dniu 2013-11-19 roku przez:

Piotr Narloch, Przewodniczący Rady Warmińsko-Mazurskiej Okręgowej Izby Inżynierów Budownictwa.

(Zgodnie art. 5 ust 2 ustawy z dnia 18 września 2001 r. o podpisie elektronicznym (Dz. U. 2001 Nr 130 poz. 1450) dane w postaci
elektronicznej opatrzone bezpiecznym podpisem elektronicznym weryfikowanym przy pomocy ważnego kwalifikowanego certyfikatu są
równoważne pod względem skutków prawnych dokumentom opatrzonym podpisami własnoręcznymi.)

* Weryfikację poprawności danych w niniejszym zaświadczeniu można sprawdzić za pomocą numeru weryfikacyjnego zaświadczenia na
stronie Polskiej Izby Inżynierów Budownictwa www.piib.org.pl lub kontaktując się z biurem właściwej Okręgowej Izby Inżynierów
Budownictwa.

ZAGOSPODAROWANIE TERENU

SPIS TREŚCI

- A. Opis techniczny
- B. Część graficzna
1. Zagospodarowanie terenu
 2. Elementy małej architektury
 - a) ławka-karta techniczna
 - b) ustawka- karta techniczna, certyfikat

OPIS TECHNICZNY

do projektu architektoniczno-budowlanego wyremontowania alejek spacerowych z utwardzeniem kruszywem wraz z ustawieniem ławeczek, huśtawek i nasadzeniami. w m. Biesal, gm. Gietrzwałd, dz. nr 257/10 obręb Biesal

1. PODSTAWA OPRACOWANIA:

- zakres modernizacji uzgodniony z Inwestorem
- normy i warunki techniczne

2. PRZEDMIOT I ZAKRES OPRACOWANIA:

- przedmiotem opracowania jest wyremontowanie alejek spacerowych z utwardzeniem kruszywem wraz z ustawieniem ławeczek, huśtawek i nasadzeniami. w m. Biesal, gm. Gietrzwałd, dz. nr 257/10 obręb Biesal
- przywrócenie pierwotnej funkcji poprzez oczyszczenie dna z pływających namulów, usunięcie nadmiaru dzikiej roślinności wodnej, usunięcie chwastów i zakrzaczenia ze skarp oraz powierzchni przyległych. Po oczyszczeniu zbiornika wyrównanie terenu działki, obsiew traw na skarpach oraz pozostałej powierzchni działki

3. LOKALIZACJA:

- w m. Biesal, gm. Gietrzwałd, dz. nr 257/10 obręb Biesal

4. OPIS PRZYJĘTEGO ROZWIĄZANIA : Projektuje się wykonanie wyremontowania alejek spacerowych z utwardzeniem kruszywem (wyprofilowanie gruntu pod uzupełnienie kruszywem mineralnym, nadanie kształtu i ujednolicenie powierzchni-ok 270 m²) wraz z ustawieniem ławeczek (4 szt), huśtawek (2 szt) (zgodnie w wytycznymi producenta sprzętu-karta techniczna) i nasadzeniami (rośliny krzewiaste i drzewa-5 szt). w m. Biesal, gm. Gietrzwałd, dz. nr 257/10 obręb Biesal
Oczyszczenie zbiornika o powierzchni ok 1300 m²

5. CHRONOLOGIA WYKONYWANIA ROBÓT:

Przed przystąpieniem do robót należy przywrócić pierwotną funkcję oczka wodnego poprzez oczyszczenie dna z pływających namulów, usunięcie nadmiaru dzikiej roślinności wodnej, usunięcie chwastów i zakrzaczenia ze skarp oraz powierzchni przyległych.

Po oczyszczeniu zbiornika wyrównanie terenu działki, obsiew traw na skarpach oraz pozostałej powierzchni działki

Wyprofilowanie i ułożenie mieszanki kruszyw mineralnych na ścieżce

Wykonanie elementów kotwiących do ławek i huśtawek


Zamocowanie przez wyspecjalizowaną firmę elementów ławek i huśtawek

Wykonanie nasadzeń

6. UWAGI KOŃCOWE:

- roboty wykonać zgodnie z przepisami

mgr inż. Włodzisław Dobrowolski
upr. bud. do projektowania bez ograniczeń
w specjalności konstrukcyjno-budowlanej
Nr ewid. 69/01/OL

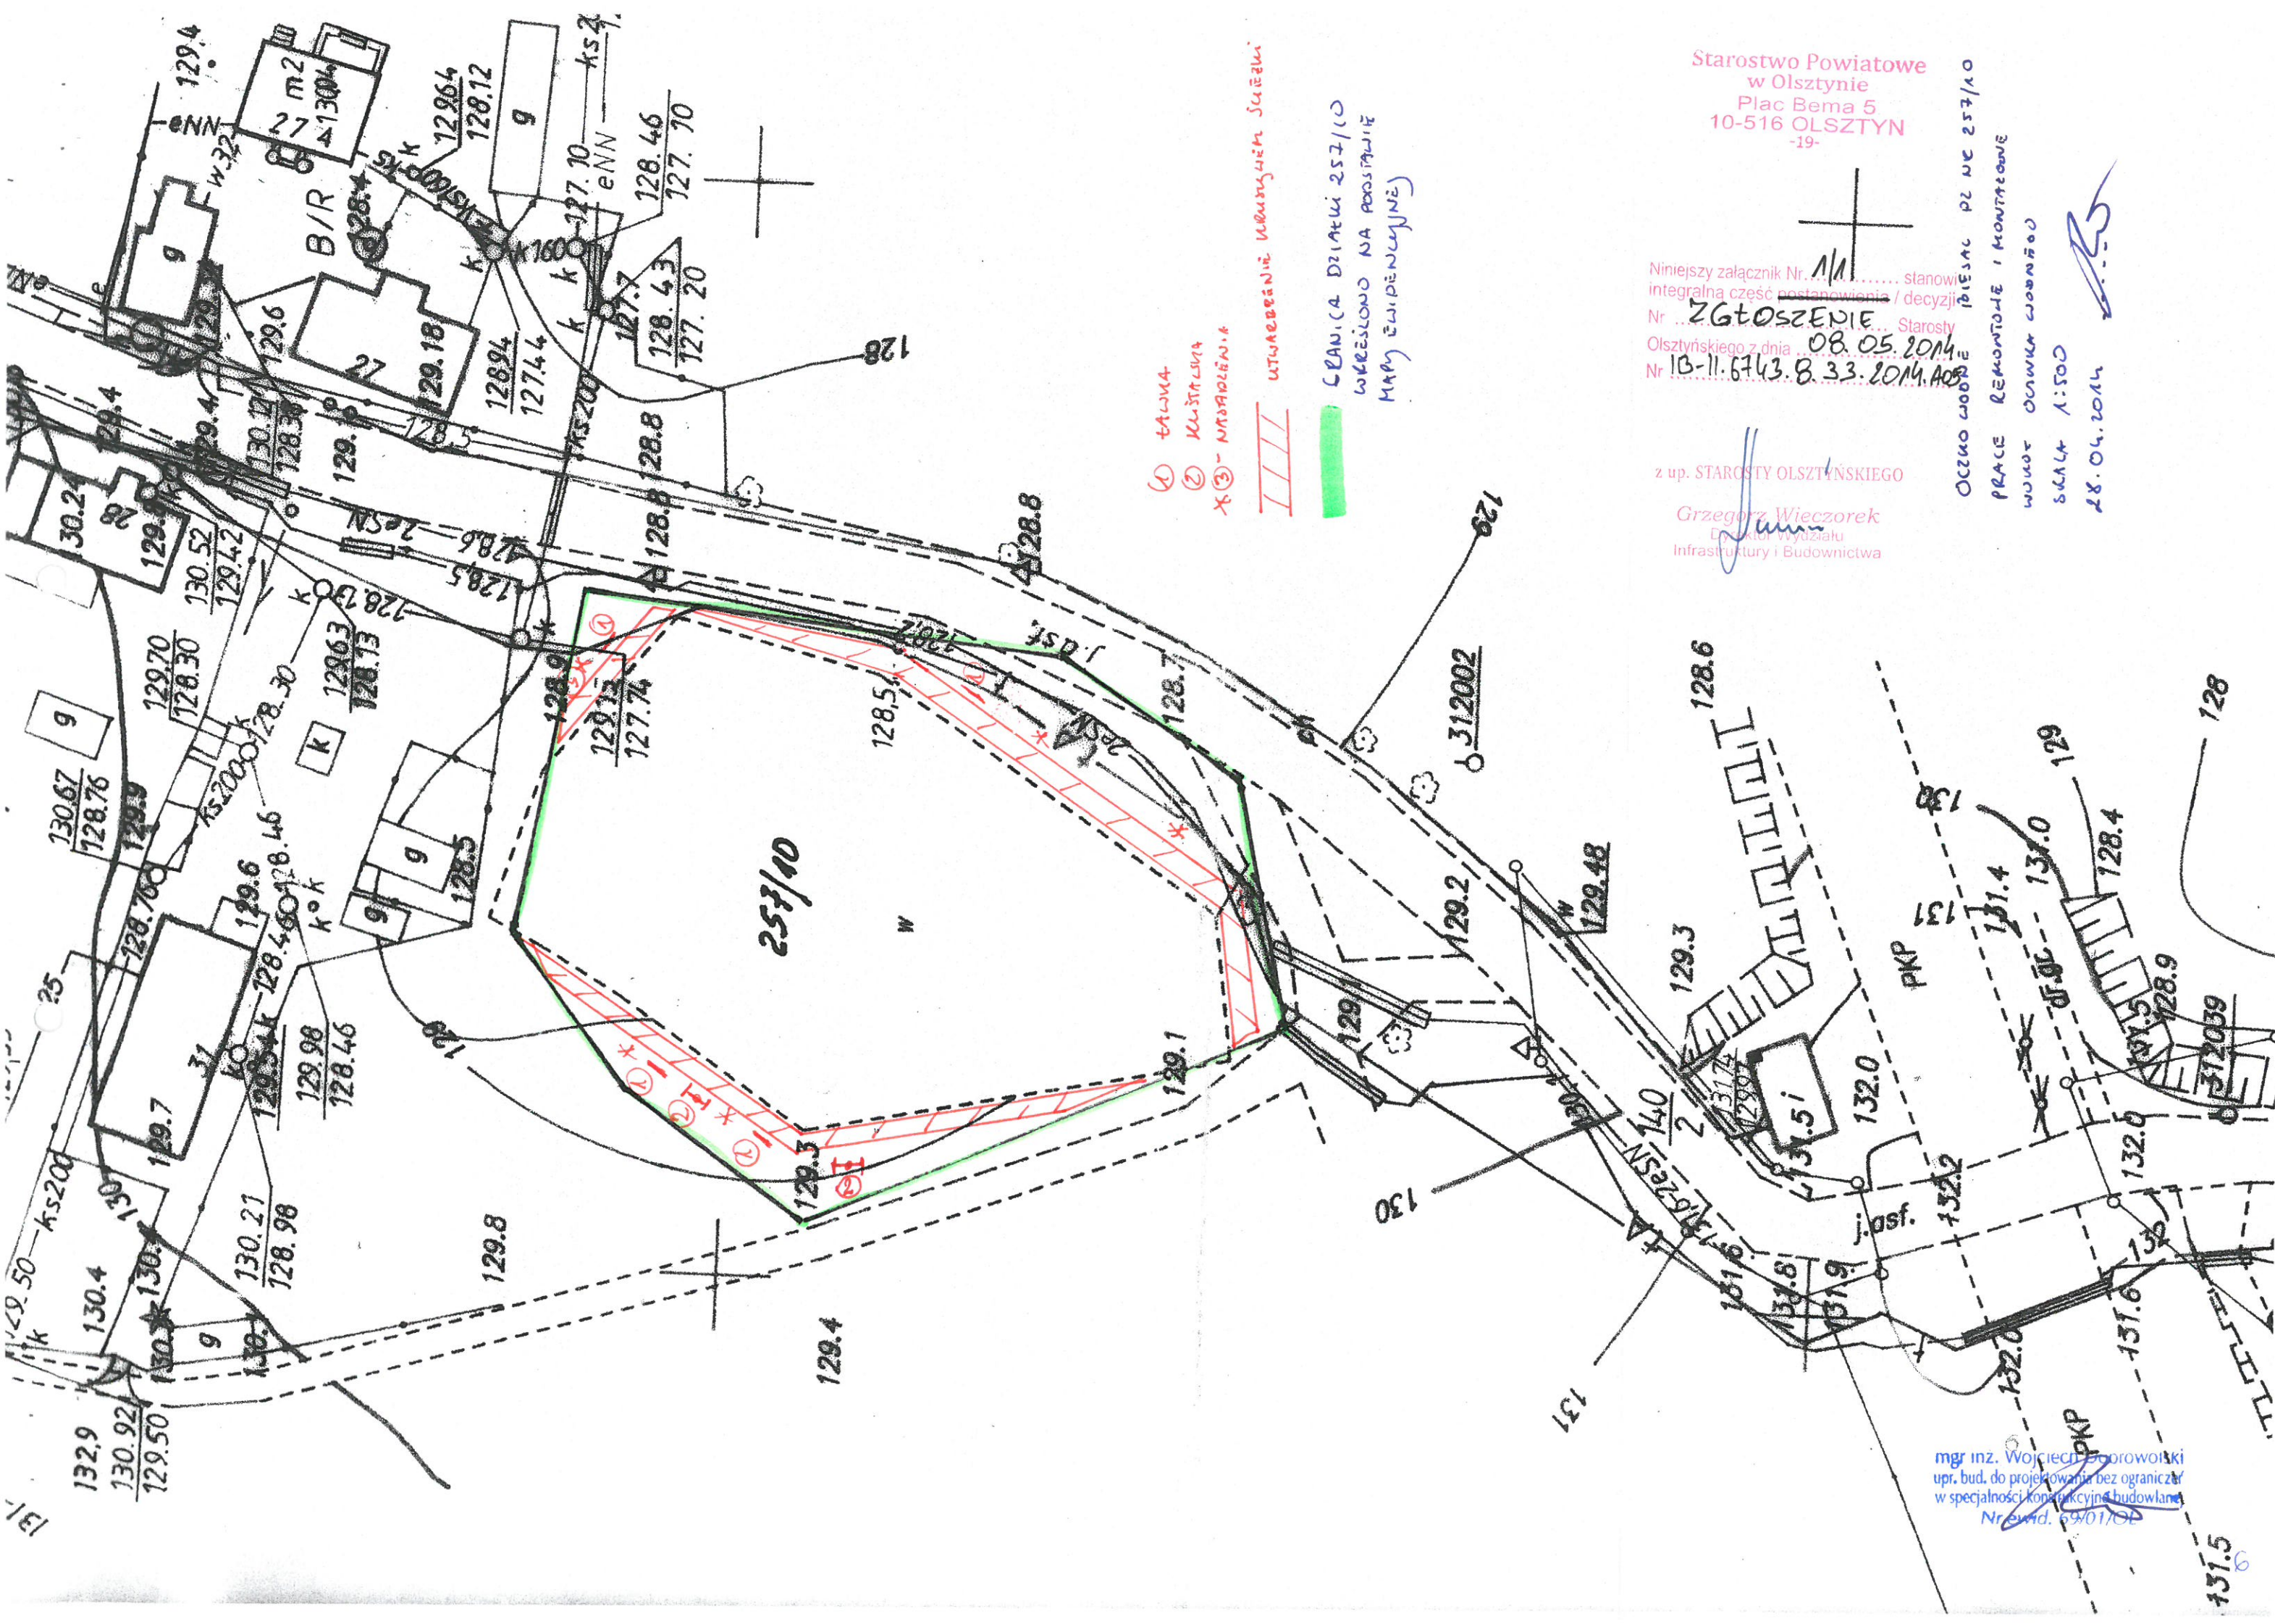

- ① drzewa
- ② krzewy
- ③ - wodostojenie

UTWARDZENIE WŁOZYCIEM JUCZKI

CELANICA DZIATEKI 257/10
WKRĘŚLONO NA PODSTAWIE
MAPY EWIDENCYJNEJ

Starostwo Powiatowe
w Olsztynie
Plac Bema 5
10-516 OLSZTYN
-19-

Niniejszy załącznik Nr 1/1 stanowi integralną część postanowienia / decyzji
Nr ZGŁOSZENIE Starosty
Olsztynskiego z dnia 08.05.2014
Nr 13-11.6743.8.33.2014.AOB

z up. STAROSTY OLSZTYŃSKIEGO



Grzegorz Wiczorek
Dzielnik Wydziału
Infrastruktury i Budownictwa

OCCZYNKOWOŚĆ 10152AC PL NE 257/10

PRACE REMONTOWE I MONTAŻOWE
WZROST OCENY WYKONANO
SZCZEGÓŁNIE 1:500
28.04.2014

mgr inż. Wojciech Porowski
upr. bud. do projektowania bez ograniczeń
w specjalności konstrukcyjno-budowlanej
Nr ewid. 69/01/04

KARTA TECHNICZNA
Ławka z rur stała z oparciem nr kat. 5006Z

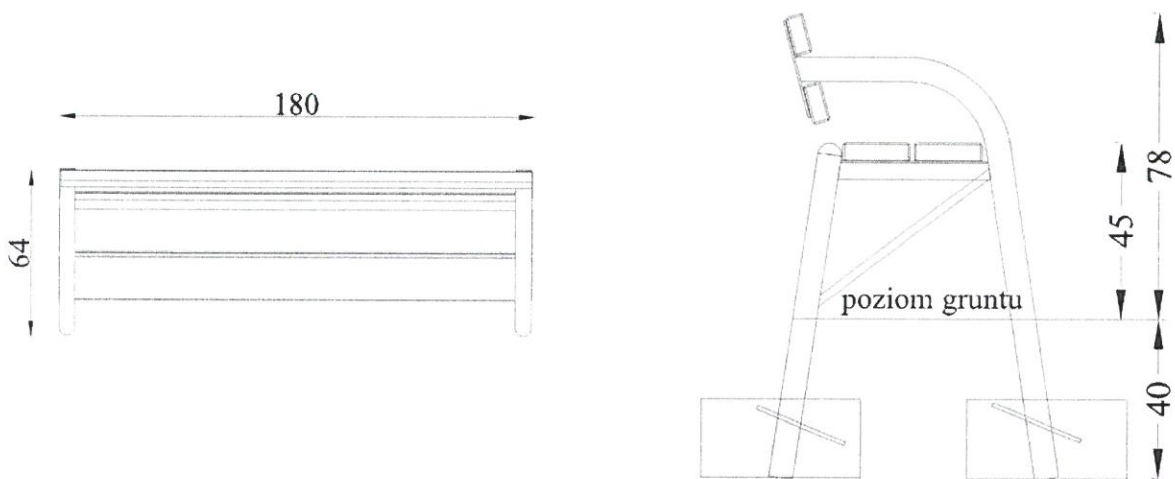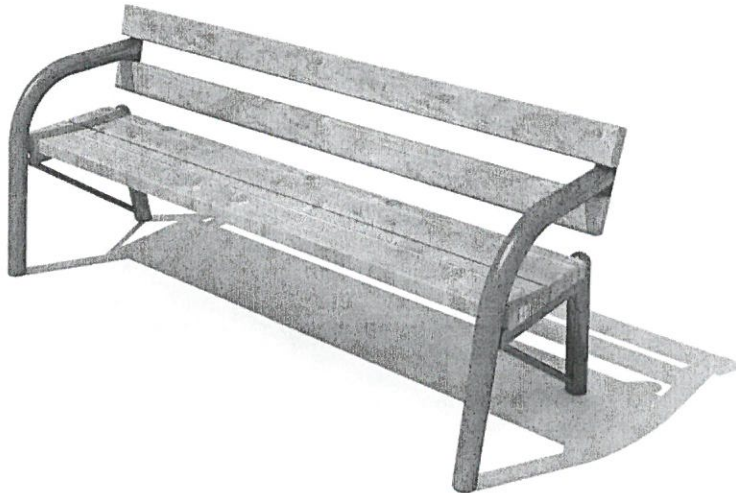


DANE MATERIAŁOWO – KONSTRUKCYJNE

Konstrukcja stalowa rurowa, ocynkowana ogniowo i malowana proszkowo farbami poliestrowymi do warunków zewnętrznych, siedzisko i oparcie wykonane z drewna sosnowego impregnowanego próżniowo-ciśnieniowo w kolorze oliwkowym, trwale zakotwiona w ziemi.
Wymiary 180x45x45 cm.


NOVUM Wypożyczenie Placów Zabaw Sławomir Chmieliński 12-130 Pasym. Grom 36
www.novumgrom.pl, tel.89 621 27 33,fax 89 621 64 41



Rzut z góry

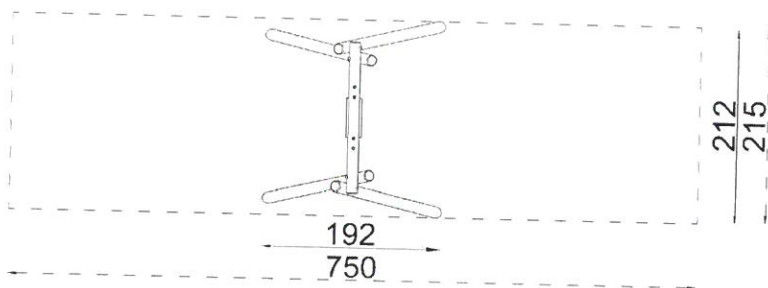

Widok z boku

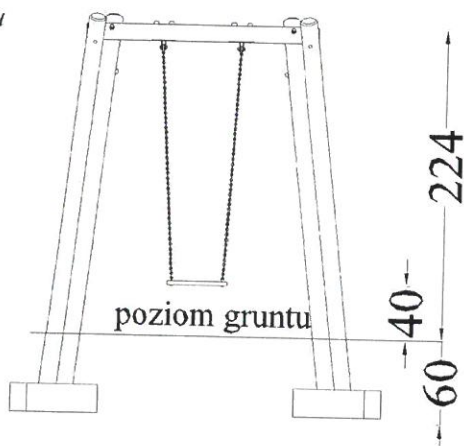

OPIS URZĄDZENIA

Huśtawka o jednej osi obrotu. Siedziska zawieszone elastycznie i pojedynczo na belce poprzecznej przenoszącej obciążenie, mogące huśtać się tam i z powrotem po łuku, prostopadłe do belki poprzecznej.

Liczba zawiesi: 1.

Rodzaje zawiesi:

- Zawiesie z siedziskiem huśtawkowym gumowym nr kat. 9001
- Zawiesie z siedziskiem „Koszyk” gumowym nr kat. 9002
- Zawiesie z siedziskiem „Koszyk” z zapięciem nr kat. 9003

PRZEDZIAŁ WIEKOWY

3-14

STREFA BEZPIECZEŃSTWA

Symbol	A
Wysokość swobodnego upadku [m]	1,30
Pole powierzchni [m ²]	16,0
Obwód [m]	19,0

MATERIAŁY

Słupy nośne o przekroju okrągłym (średnica 12cm) z drewna litego rdzeniowego, osadzone bezpośrednio w gruncie na głębokości 60cm i obetonowane na miejscu montażu (min. wymiary fundamentów: 0,30(l)x0,30(s)x0,20(h)m).

Siedziska z atestem.

Łańcuchy zawiesi siedzisk i elementy złączne ocynkowane.

Łby elementów złącznych osłonięte plastikowymi korkami.

Starostwo Powiatowe
w Olsztynie
Plac Bema 5
10-516 OLSZTYN
19-

COBRABID-BBC BIURO BADAŃ I CERTYFIKACJI Sp. z o.o.
ZAKŁAD CERTYFIKACJI COBRABID-BBC
Institute of Certification COBRABID-BBC



AC 045

CERTYFIKAT ZGODNOŚCI Nr 349/13

Nazwa i adres posiadacza certyfikatu: **NOVUM Wyposażenie Placów Zabaw**
Sławomir Chmieleński
Grom 36, 12-130 Pasym

Nazwa i adres producenta: **j. w.**

Nazwa wyrobu: **Huśtawki wahadłowe NOVUM**
Wykaz wyrobów wg załącznika Nr 1.
Załącznik Nr 1 stanowi integralną całość z niniejszym Certyfikatem Zgodności.

Program certyfikacji: **PROCER - 03**
(według systemu 3 PKN – Guide 67)

Wyrób spełnia wymagania bezpieczeństwa zawarte w:
PN-EN 1176-1:2009, PN-EN 1176-2:2009, PN-EN 1176-7:2009

Nr i data Arkusza Oceny Jednostki Certyfikującej: **Arkusze Nr 3N z dnia 25.11.2013 r.**

Certyfikat Zgodności został wydany **30.11.2013 r.** i jest ważny do **29.11.2016 r.**
Dotyczy wyłącznie egzemplarzy wyrobu posiadających identyczne właściwości (parametry) jak przedstawiony do badań wzór (wzory) i odpowiadających wymaganiom określonym powyżej.
Prawa i obowiązki posiadacza certyfikatu zostały określone w Umowie Nr **152U/13** z dnia **30.11.2013 r.**



Dyrektor Zakładu Certyfikacji

mgr inż. Henryka Krzepakowska

Wykaz wyrobów:

1. Huśtawka pojedyncza drewniana nr kat.3101

- 1.1. Huśtawka pojedyncza drewniana nr kat.3101S
- 1.2. Huśtawka pojedyncza drewniana nr kat.3101SZ
- 1.3. Huśtawka pojedyncza drewniana nr kat.3101O
- 1.4. Huśtawka pojedyncza drewniana nr kat.3101SP
- 1.5. Huśtawka pojedyncza drewniana nr kat.3101SPZ
- 1.6. Huśtawka pojedyncza drewniana nr kat.3101SPO
- 1.7. Huśtawka pojedyncza drewniana nr kat.3101E
- 1.8. Huśtawka pojedyncza drewniana nr kat.3101EZ
- 1.9. Huśtawka pojedyncza drewniana nr kat.3101EO

2. Huśtawka podwójna drewniana nr kat.3103

- 2.1. Huśtawka podwójna drewniana nr kat.3103S
- 2.2. Huśtawka podwójna drewniana nr kat.3103SZ
- 2.3. Huśtawka podwójna drewniana nr kat.3103SO
- 2.4. Huśtawka podwójna drewniana nr kat.3103SP
- 2.5. Huśtawka podwójna drewniana nr kat.3103SPZ
- 2.6. Huśtawka podwójna drewniana nr kat.3103SPO
- 2.7. Huśtawka podwójna drewniana nr kat.3103E
- 2.8. Huśtawka podwójna drewniana nr kat.3103EZ
- 2.9. Huśtawka podwójna drewniana nr kat.3103EO

3. Huśtawka pojedyncza z belką metalową nr kat.3105

- 3.1. Huśtawka pojedyncza z belką metalową nr kat.3105SP
- 3.2. Huśtawka pojedyncza z belką metalową nr kat.3105SPZ
- 3.3. Huśtawka pojedyncza z belką metalową nr kat.3105SPO
- 3.4. Huśtawka pojedyncza z belką metalową nr kat.3105E
- 3.5. Huśtawka pojedyncza z belką metalową nr kat.3105EZ
- 3.6. Huśtawka pojedyncza z belką metalową nr kat.3105EO

4. Huśtawka podwójna z belką metalową nr kat.3106


- 4.1. Huśtawka podwójna z belką metalową nr kat.3106SP
- 4.2. Huśtawka podwójna z belką metalową nr kat.3106SPZ
- 4.3. Huśtawka podwójna z belką metalową nr kat.3106SPO
- 4.4. Huśtawka podwójna z belką metalową nr kat.3106E
- 4.5. Huśtawka podwójna z belką metalową nr kat.3106EZ
- 4.6. Huśtawka podwójna z belką metalową nr kat.3106EO

5. Huśtawka pojedyncza metalowa nr kat.3102

- 5.1. Huśtawka pojedyncza metalowa nr kat.3102Z
- 5.2. Huśtawka pojedyncza metalowa nr kat.3102O

6. Huśtawka podwójna metalowa nr kat.3104

- 6.1. Huśtawka podwójna metalowa nr kat.3104Z
- 6.2. Huśtawka podwójna metalowa nr kat.3104O

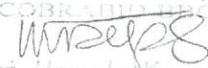 **COBRABID - B B C**
Biuro Badań i Certyfikacji Sp. z o.o.
Dyrektor Zarządu Certyfikacji

mgr inż. Henryka Krzepkowska

WOJEWODA
WARMIŃSKO-MAZURSKI

Olsztyn, dnia 5.11.2001 r.

P a n Wojciech Dobrowolski
ul. Siewna 49
10-830 Olsztyn

GPBK.II.713/59/01

Dotyczy: interpretacji uprawnień budowlanych.

Odpowiadając na pismo z dnia 11.10.2001 r. uprzejmie wyjaśniam, że posiadane przez Pana **uprawnienia budowlane Nr 69/01/OL z dnia 24.05.2001 r.** wydane na podstawie ustawy z dnia 7 lipca 1994 r. – Prawo budowlane /tekst jednolity z 2000 r. Dz.U. Nr 106 poz. 1126 ze zmian./ **do projektowania bez ograniczeń w specjalności konstrukcyjno-budowlanej – upoważniają do projektowania budynków i budowli takich jak: drogi i nawierzchnie lotniskowe, mosty (w tym wiadukty, przepusty, tunele, estakady), budowle hydrotechniczne gospodarki wodnej itp.**

Uprawnienia te nie obejmują działalności określonej w § 2 rozporządzenia Ministra Gospodarki Przestrzennej i Budownictwa z dnia 30 grudnia 1994 r. w sprawie samodzielnych funkcji technicznych w budownictwie /Dz.U. z 1995 r. nr 8 poz.38/ w tym dróg szynowych.

Z up. WOJEWODY

Marian Staszewski
DYREKTOR WYDZIAŁU
Gospodarki Przestrzennej, Architektury,
Budownictwa i Komunikacji